



Förelag
i 6 blad
till utförande av torrläggningsföretaget
Lindholm-Rosöga-Eldäng
i Barva, Kjula och Härads socknar av
Södermanlands län,
upprättat vid laga synförrättningen åren 1829-1830 av
Martin Lingsström,
Statenes lantbruksingenjör.


Skola.
för längd 1:4000

 

för höjd, sektiorer och brödringar 1:1000.

 

Trumma för allmän väg vid 68+84

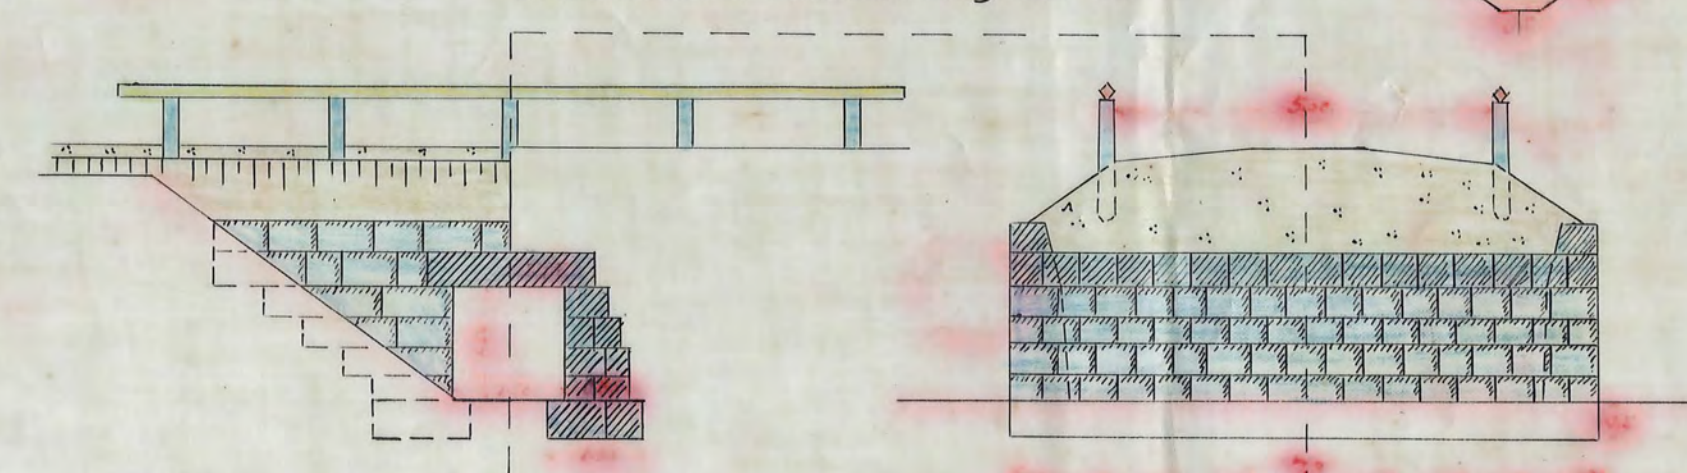


Austrift:


Genom kungl. Maj:ts nådiga brev den 20 juni 1930
fästställd till efterrättelse vid arbetets utförande:
Stockholm den 22 augusti 1930.
På kungl. Lantbruksstyrelsens vägnar:
Albert Smith.

Austriftern bestyrtes i tjänstens vägnar:
Martin Engström.

Ågövägsbroar vid 51⁺⁶⁵ och 63⁺⁷⁸.

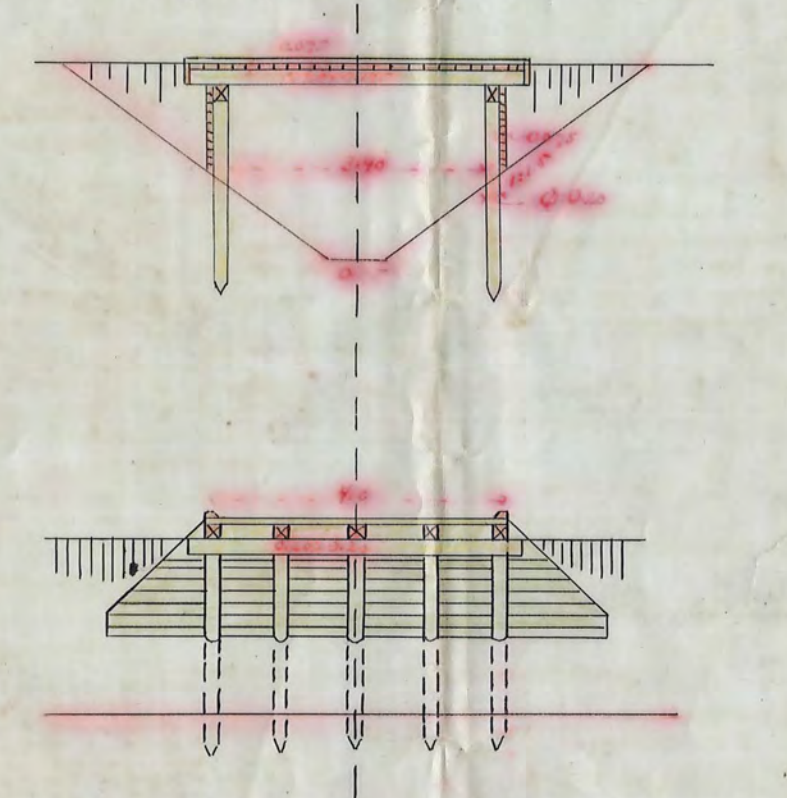

Ågövägsbroar vid $45^{\circ}348'41''$; $61^{\circ}79'$

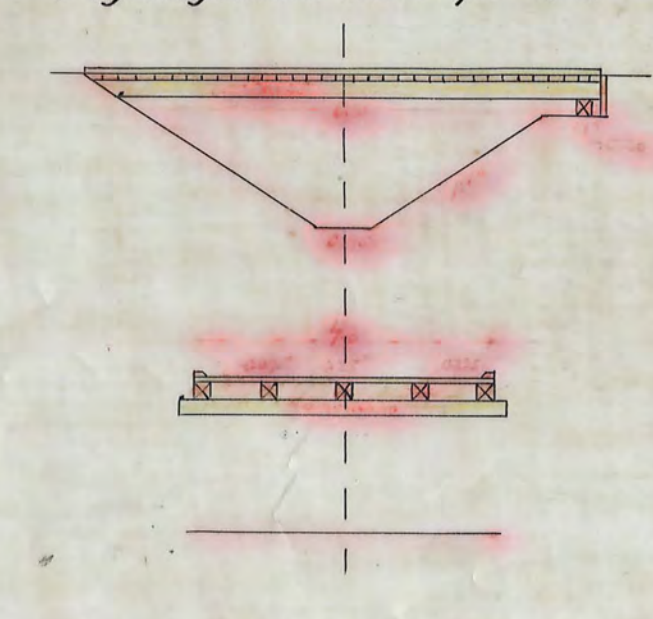

RITN.Nr 004

6*0177

Konian bestyrkes af fængstens væggar

Martin Ringström.

4