

Nopra

Förslag
till utförande av torrlägningsföretaget

Torp

i Näsby socken av Södermanlands län,
upprättat vid laga synförrättning år 1929 av
Martin Lingström,
Ståens lantbruksingeniör.

Skala

För längd 1:1000


För höjdsbetraktelser och avstånd 1:500

Auskift:

Genom Kungl. Maj:ts nådiga brev
den 16 maj 1930 fastställt till ef-
terrättelse vid arbetets utförande.
Stockholm den 30 juni 1930.

På Kungl. Lantbruksstyrelsens vägnar:
T. Wallin.

Auskiften bestyrkes å tjänstens vägnar:
Martin Lingström

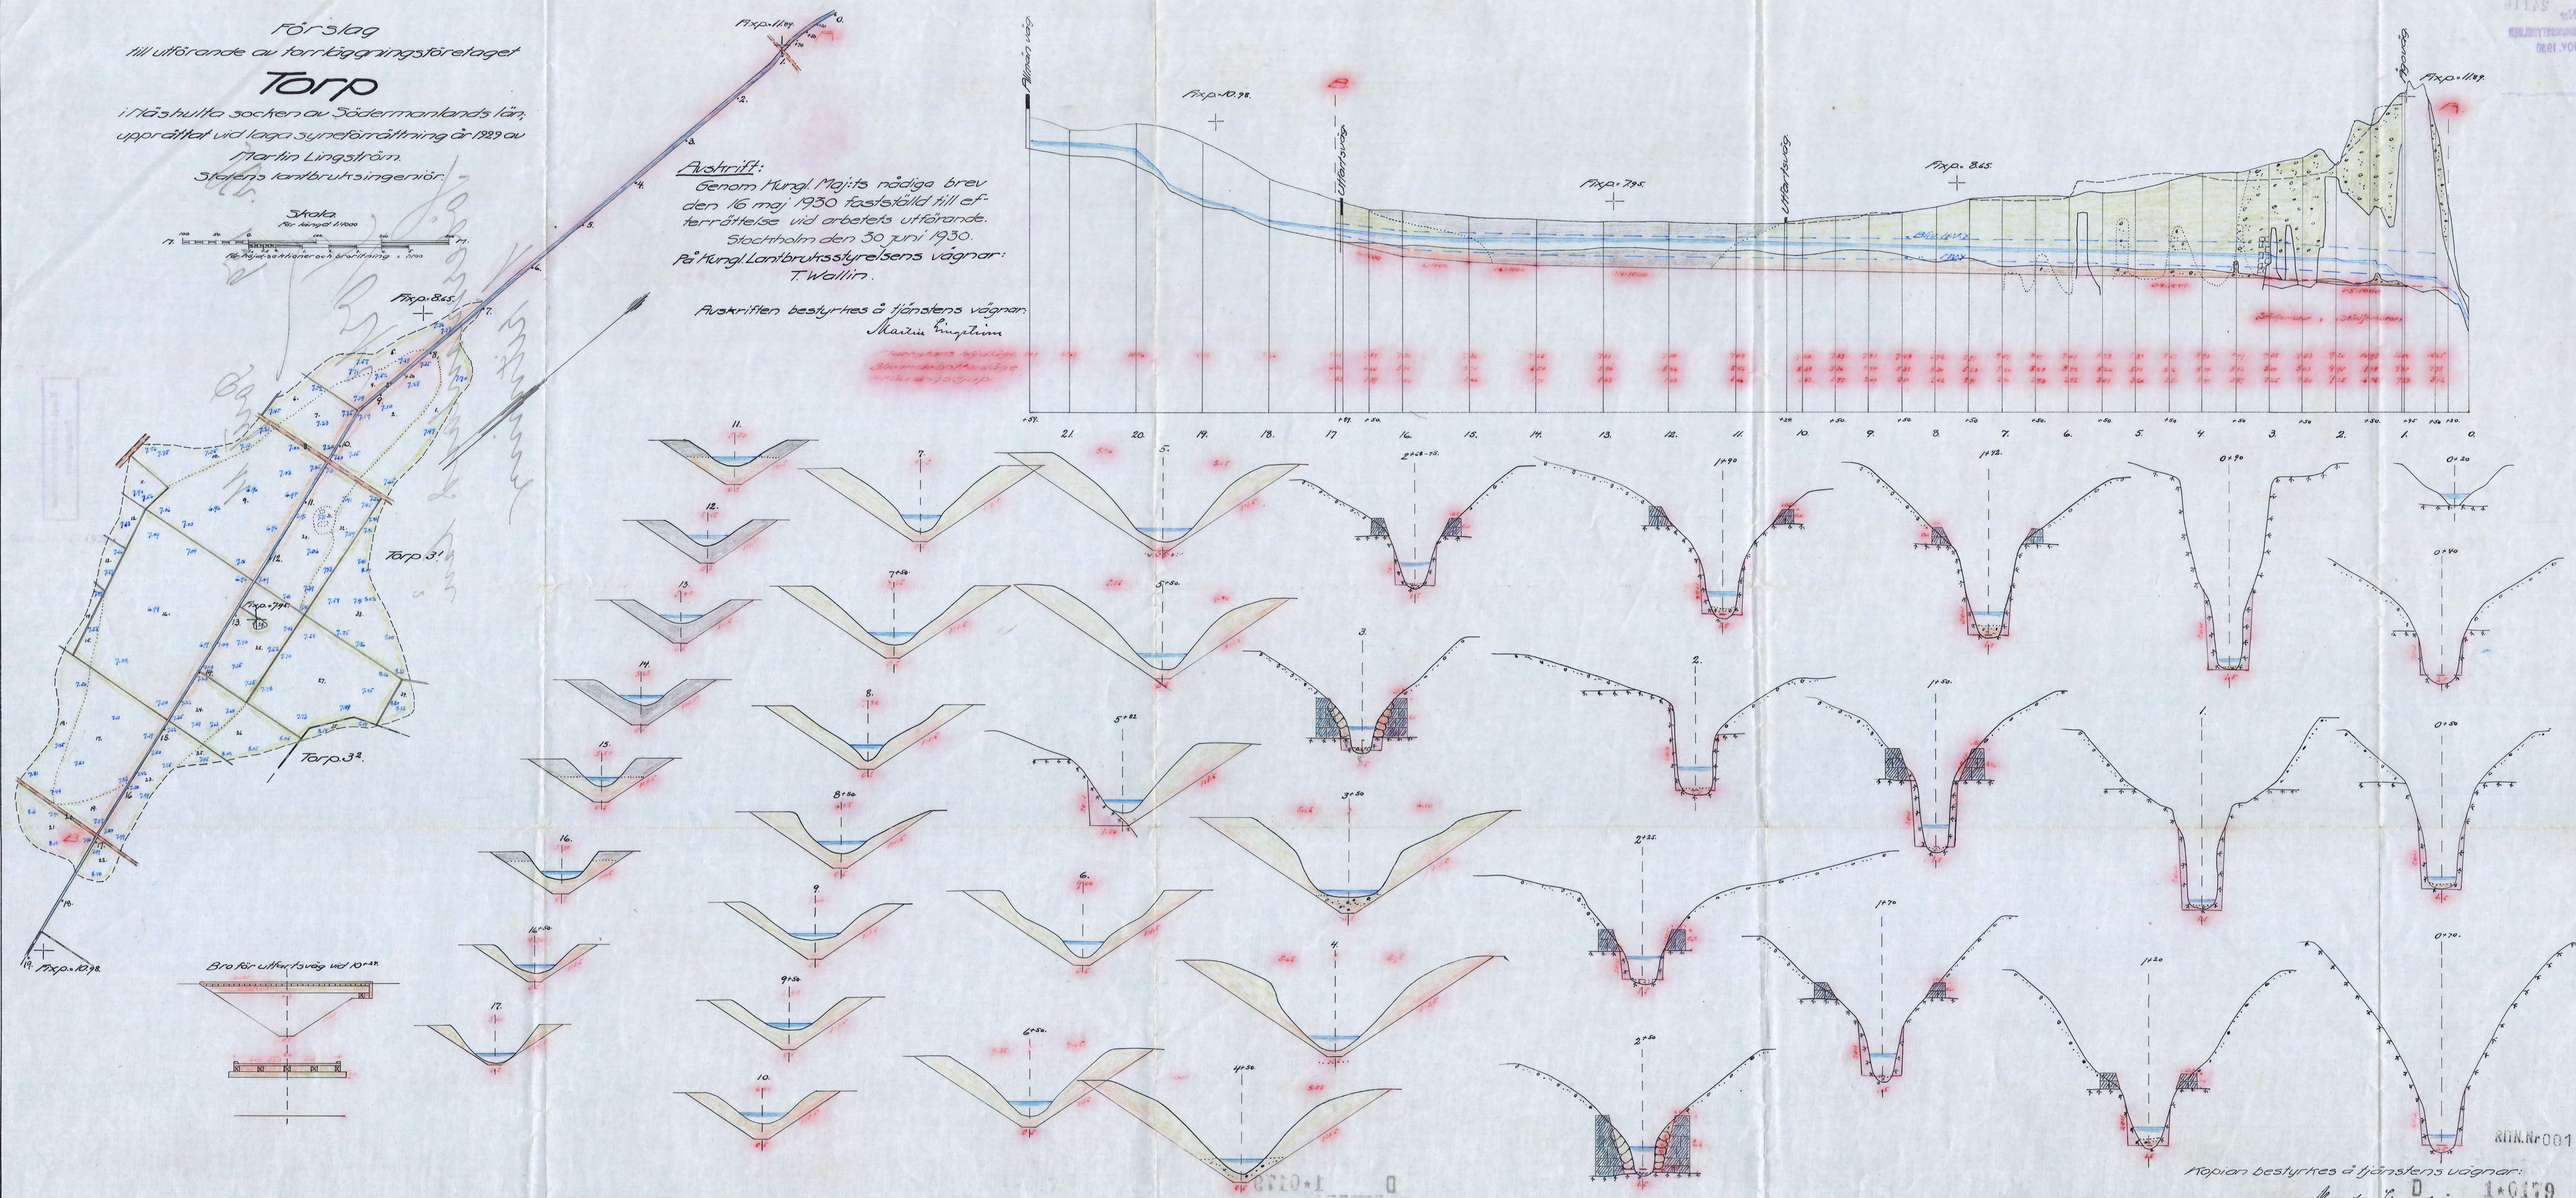

Nopra bestyrkes å tjänstens vägnar:

Martin Lingström

Nr 159 förordnad i riket