

Kopia.


Blad 1.

Avskrift.

Genom Kungl. Maj:ts nådiga brev den 16 maj 1930 fastställt till efterrättelse vid arbetets utförande.

Stockholm den 3 juni 1930.
På Kungl. Lantbruksstyrelsens vägnar:
Albert Smith.

Avskriften bestyrktes å tjänstens vägnar:
Martin Lingström

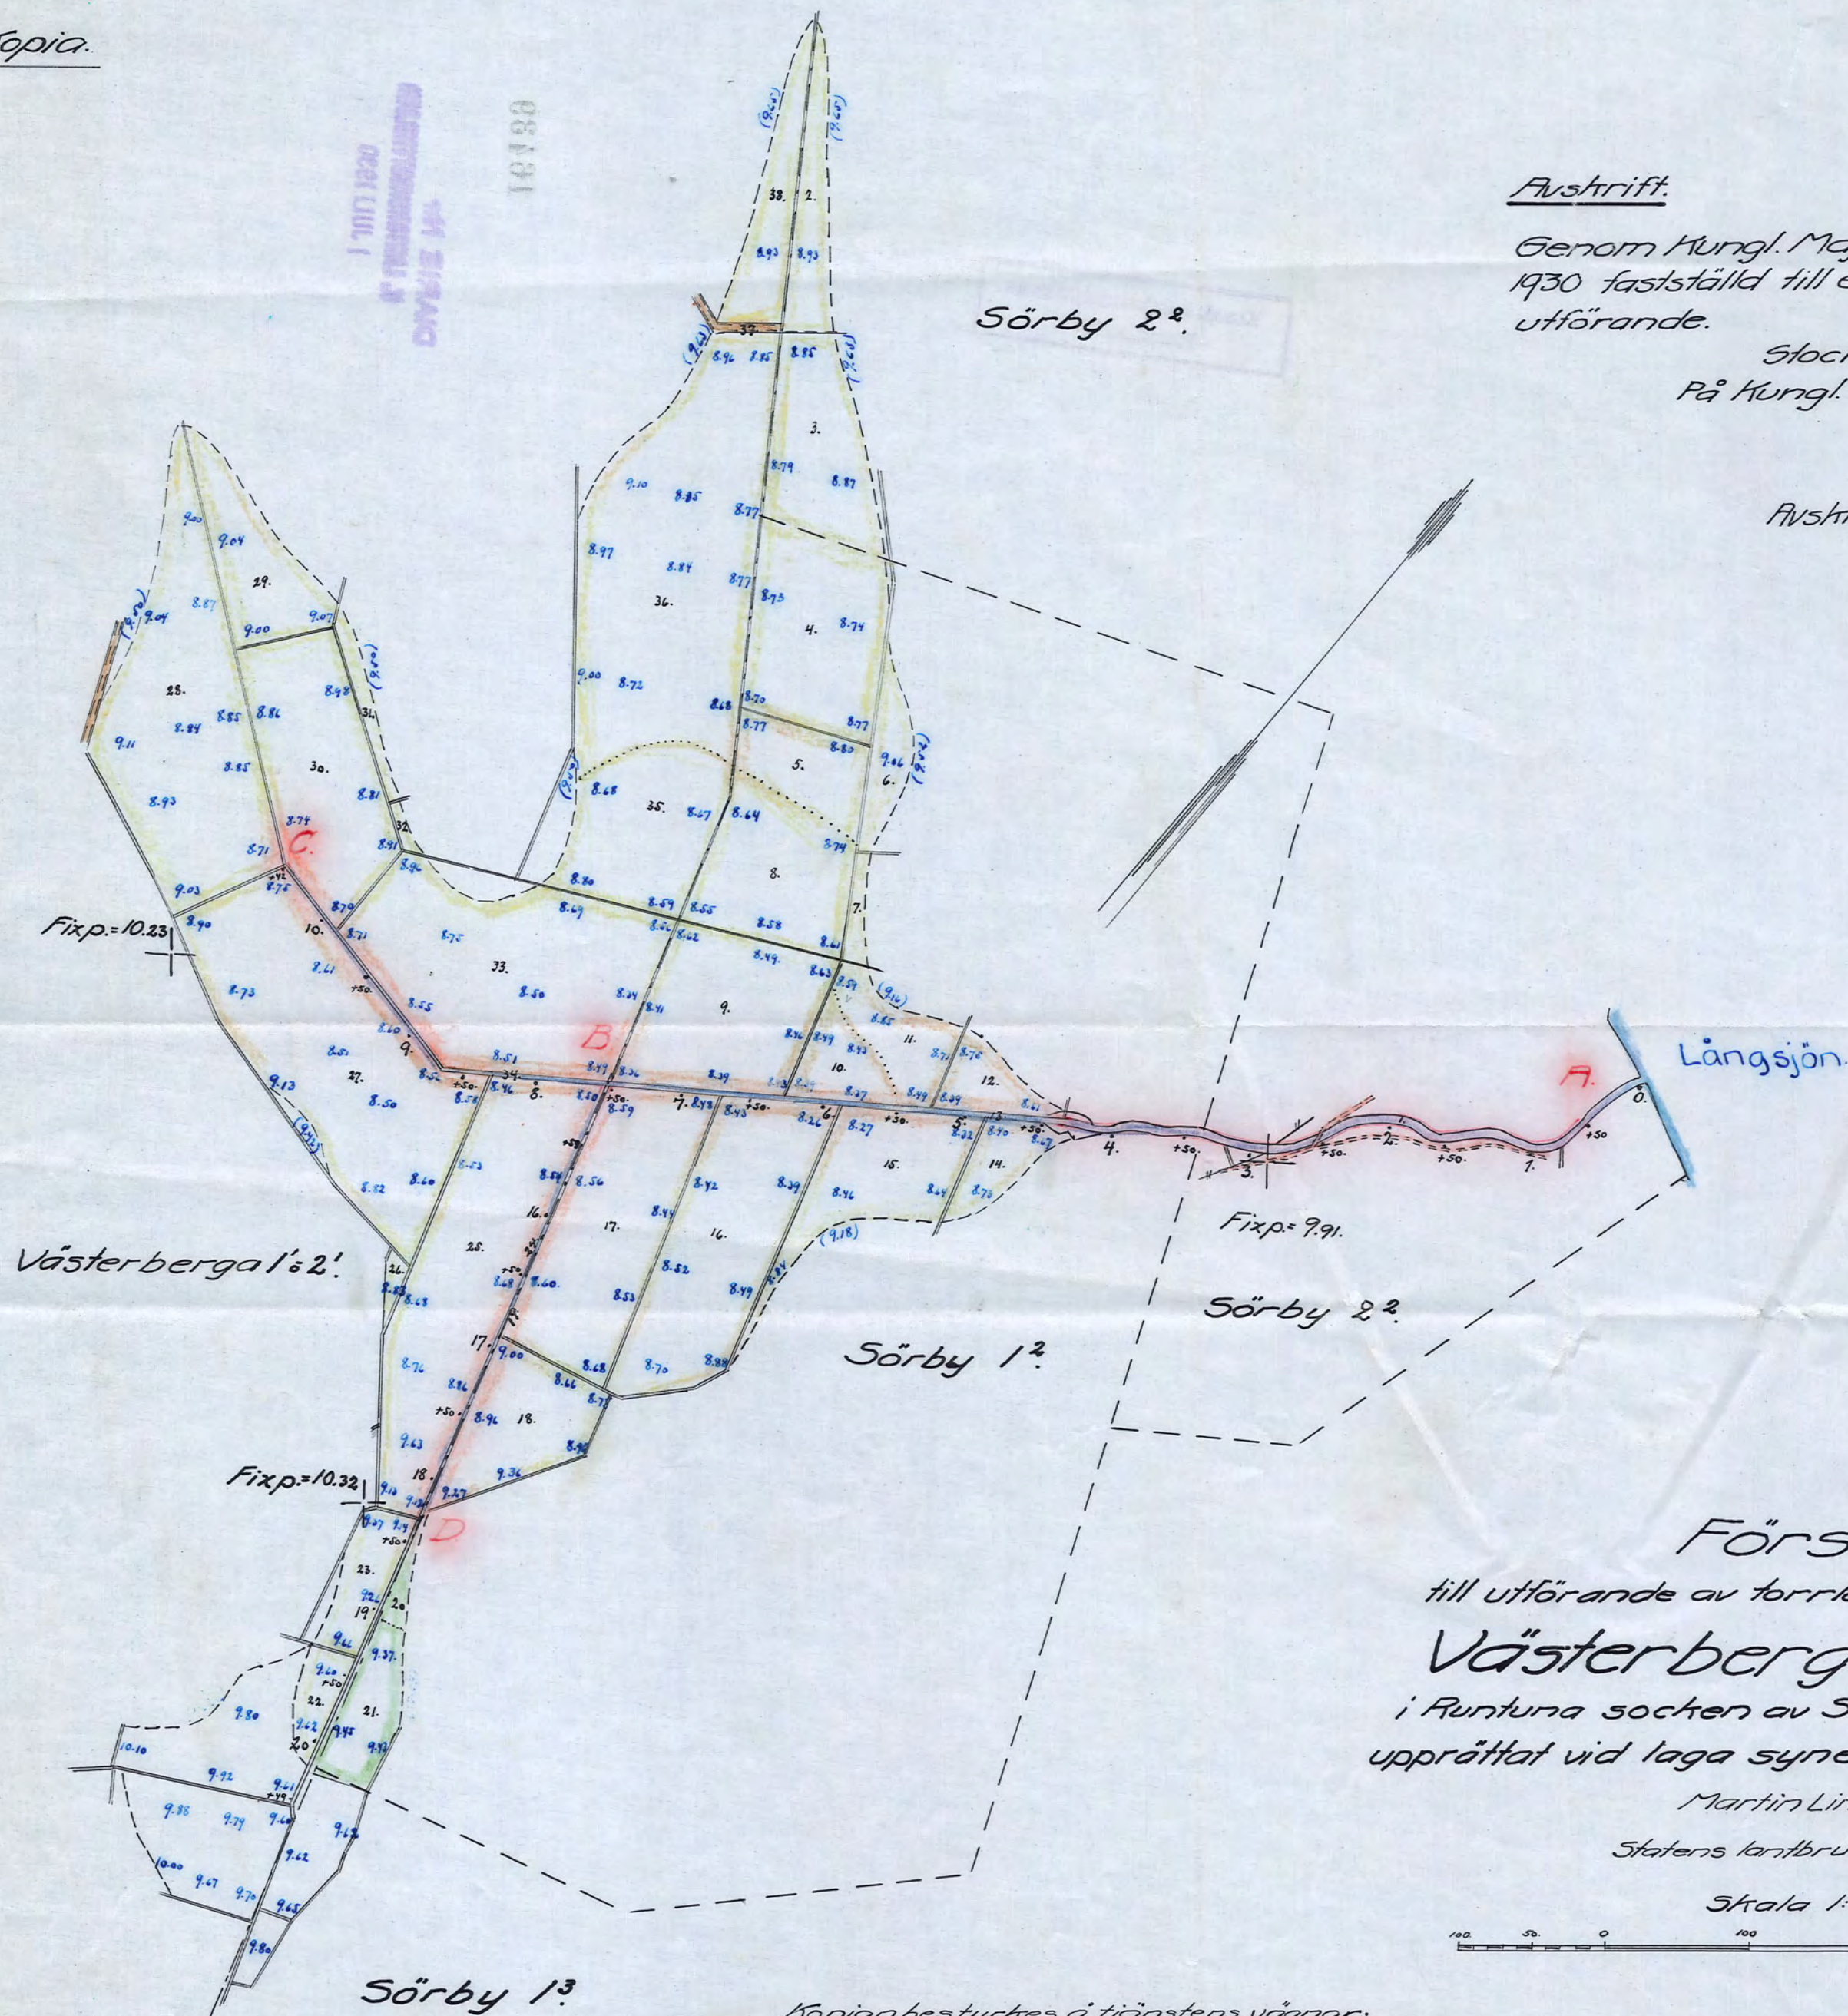

Förslag
till utförande av torrlägningsföretaget
Västerberga-Sörby
i Runtuna socken av Södermanlands län,
upprättat vid laga syneförrättning år 1929 av

Martin Lingström
Statens lantbruksingenjör

Skala 1:4000

100 200 300 400 RITN.Nr 001

Kopian bestyrktes å tjänstens vägnar:
Martin Lingström.

151 Länslant 2 rikt