


Kopia.

DIARIE Nr.
K. LANTBRUKSTYRELSSEN
3 AUG 1931

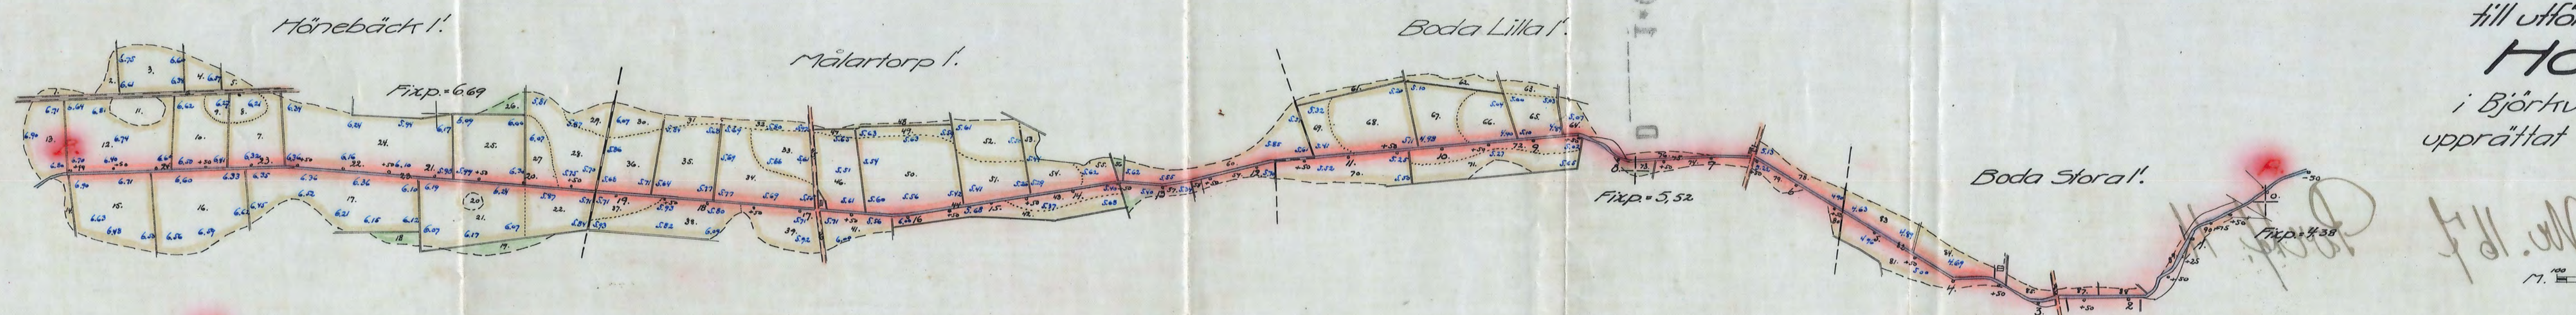

Förslag
till utförande av torrlägningsföretaget
Hönebäck - Boda
i Björkviks socken av Södermanlands län,
upprättat vid laga synförrättning år 1930 av

Martin Lingström
Statens lantbruksingenjör.



Skala.
för längd 1:1000
för höjd, sektioner och tvärsnitt 1:100

Huskrift

Genom Kungl. Maj:ts nådiga brev
den 12 juni 1931 fastställt till
efförättelse vid arbetets utförande.

Stockholm den 31 juli 1931.
På Kungl. Lantbruksstyrelsens vägnar:
Albert Smith.

Huskriften bestyrkes å tjänstens vägnar:
Martin Lingström

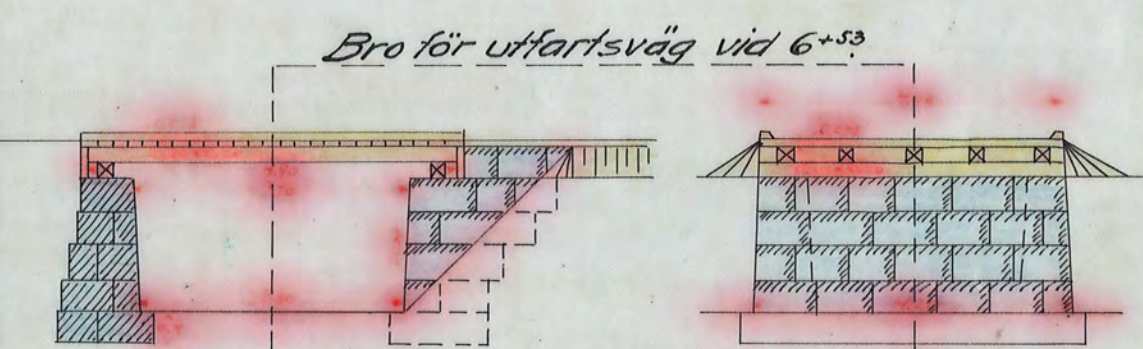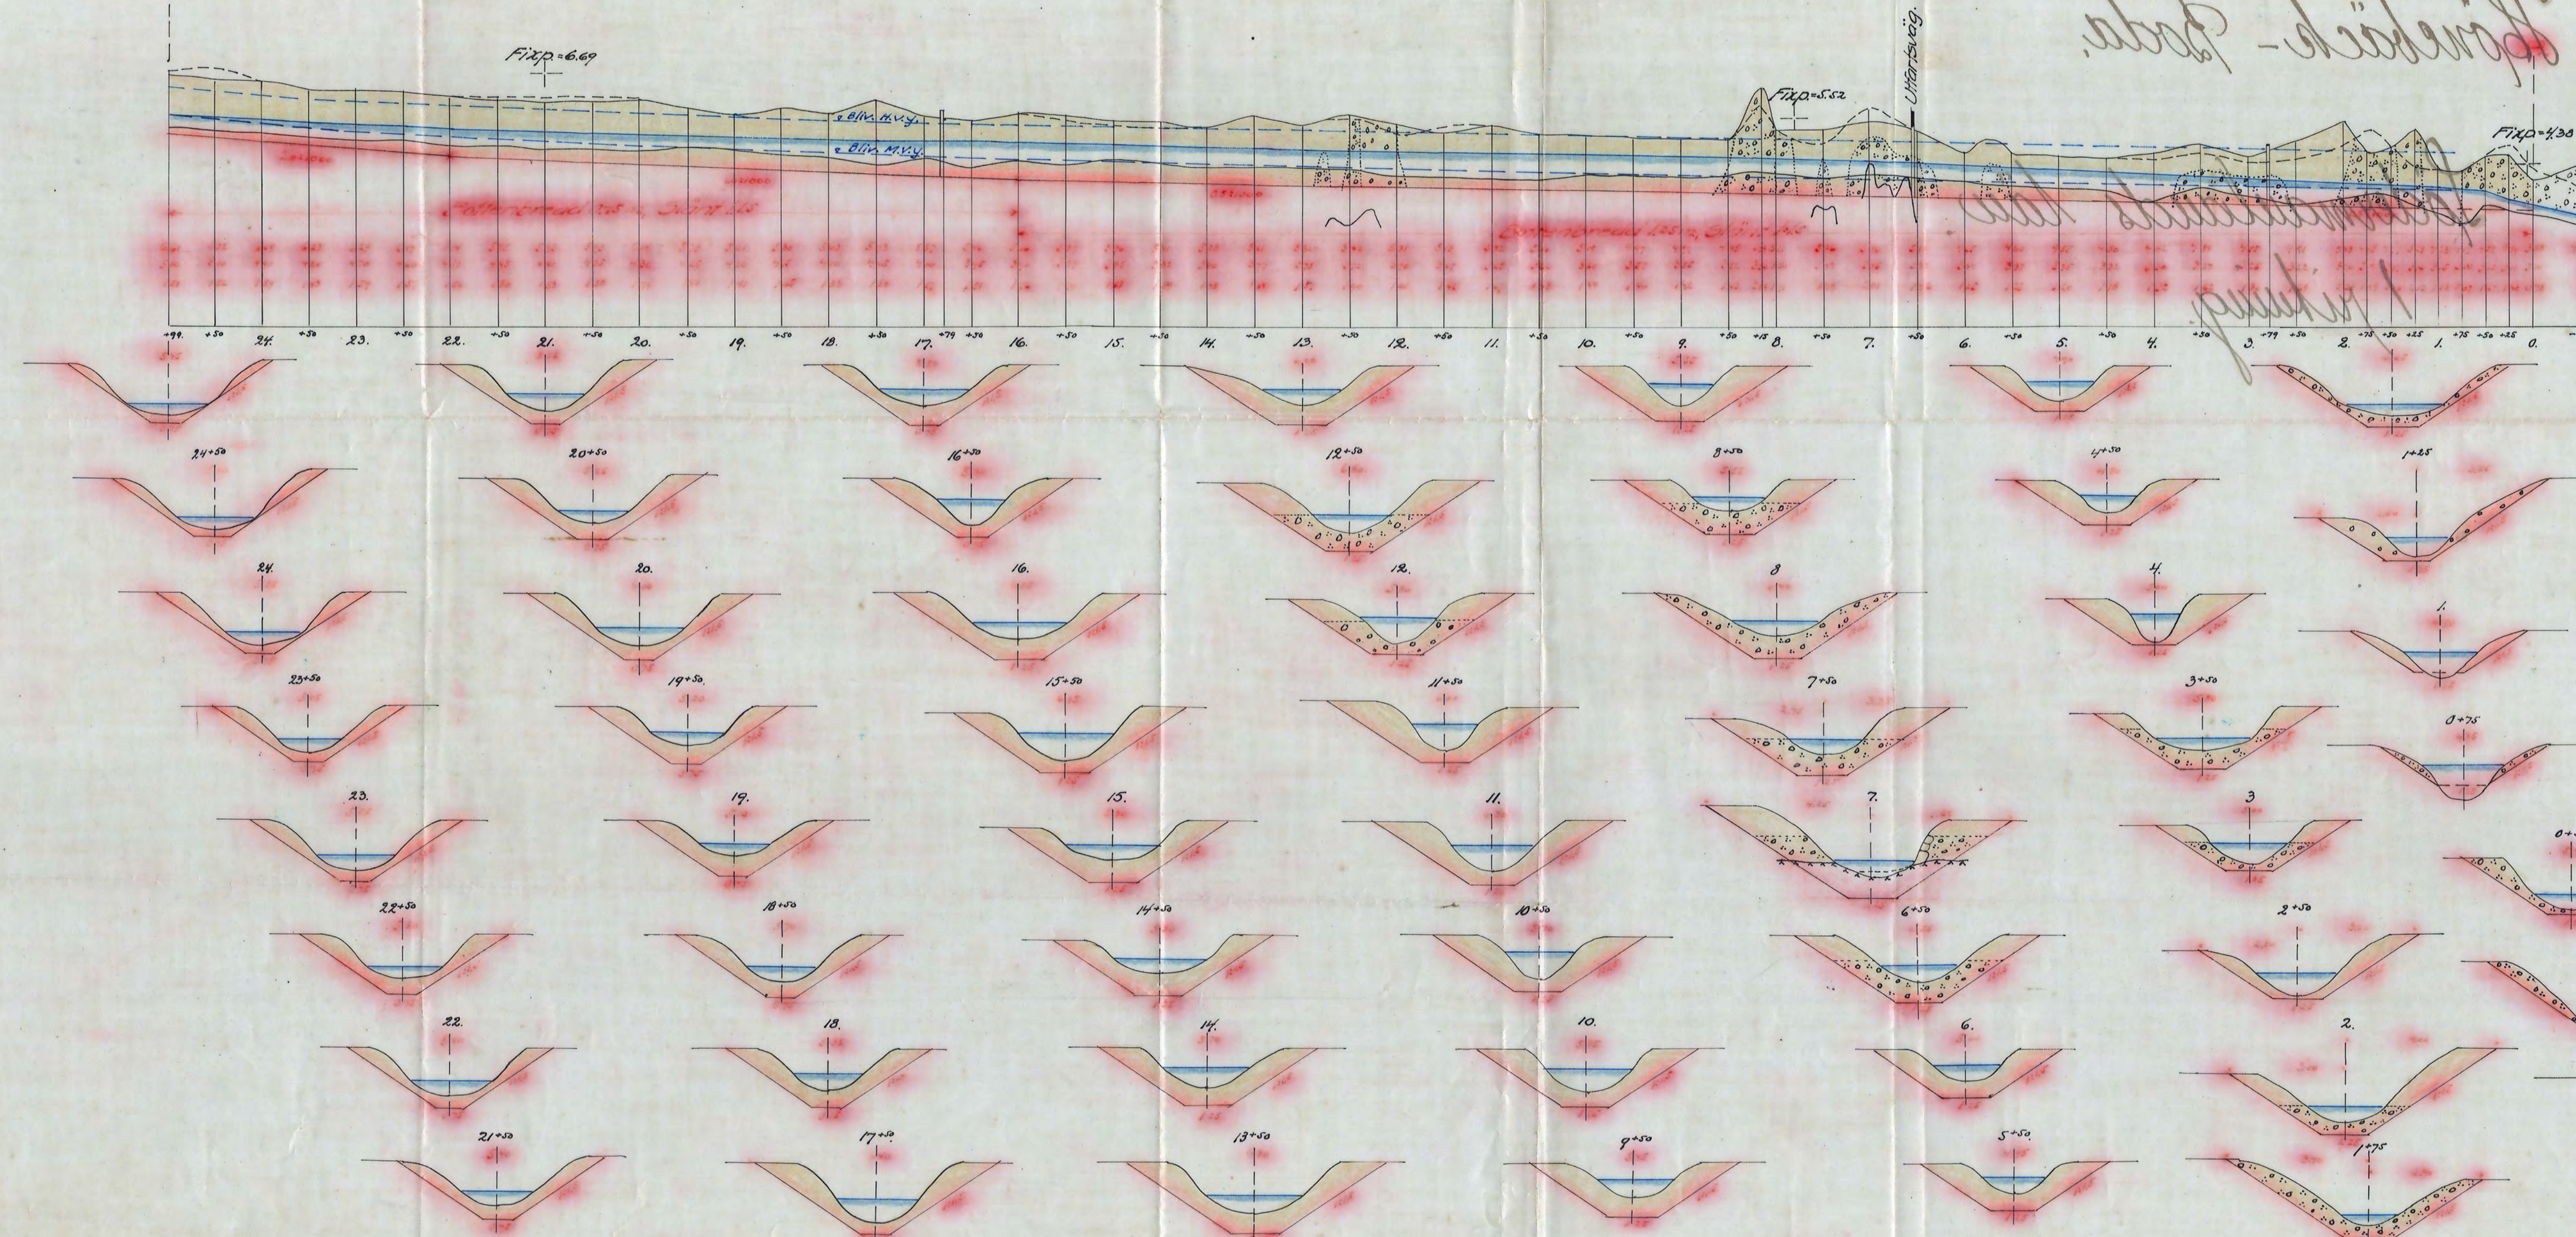

Kopian bestyrkes å tjänstens vägnar:
Martin Lingström.

RHN 001

1-0185