


Kopia

Förslag
till utförande av torrlägningsföretaget
Myra-Käxäng
i Helgona socken av Södermanlands län,
upprättat vid laga synförrättning år 1930 av

Martin Lingström
Statens lantbruksingenjör.

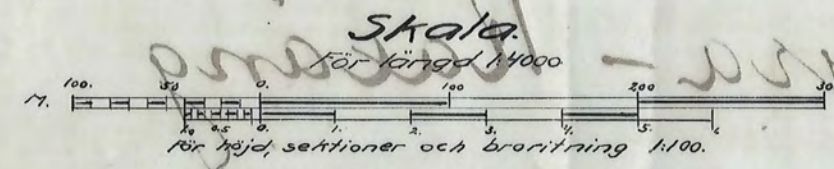

Avskrift.


Genom Kungl. Maj:ts nådiga brev
den 12 juni 1931 fastställt till efter-
rättelse vid arbetets utförande.

Stockholm den 31 juli 1931.
På Kungl. Lantbruksstyrelsens vägnar:

Albert Smith.

Avskriften bestyrkes af tjänstens vägnar.

Martin Lingström

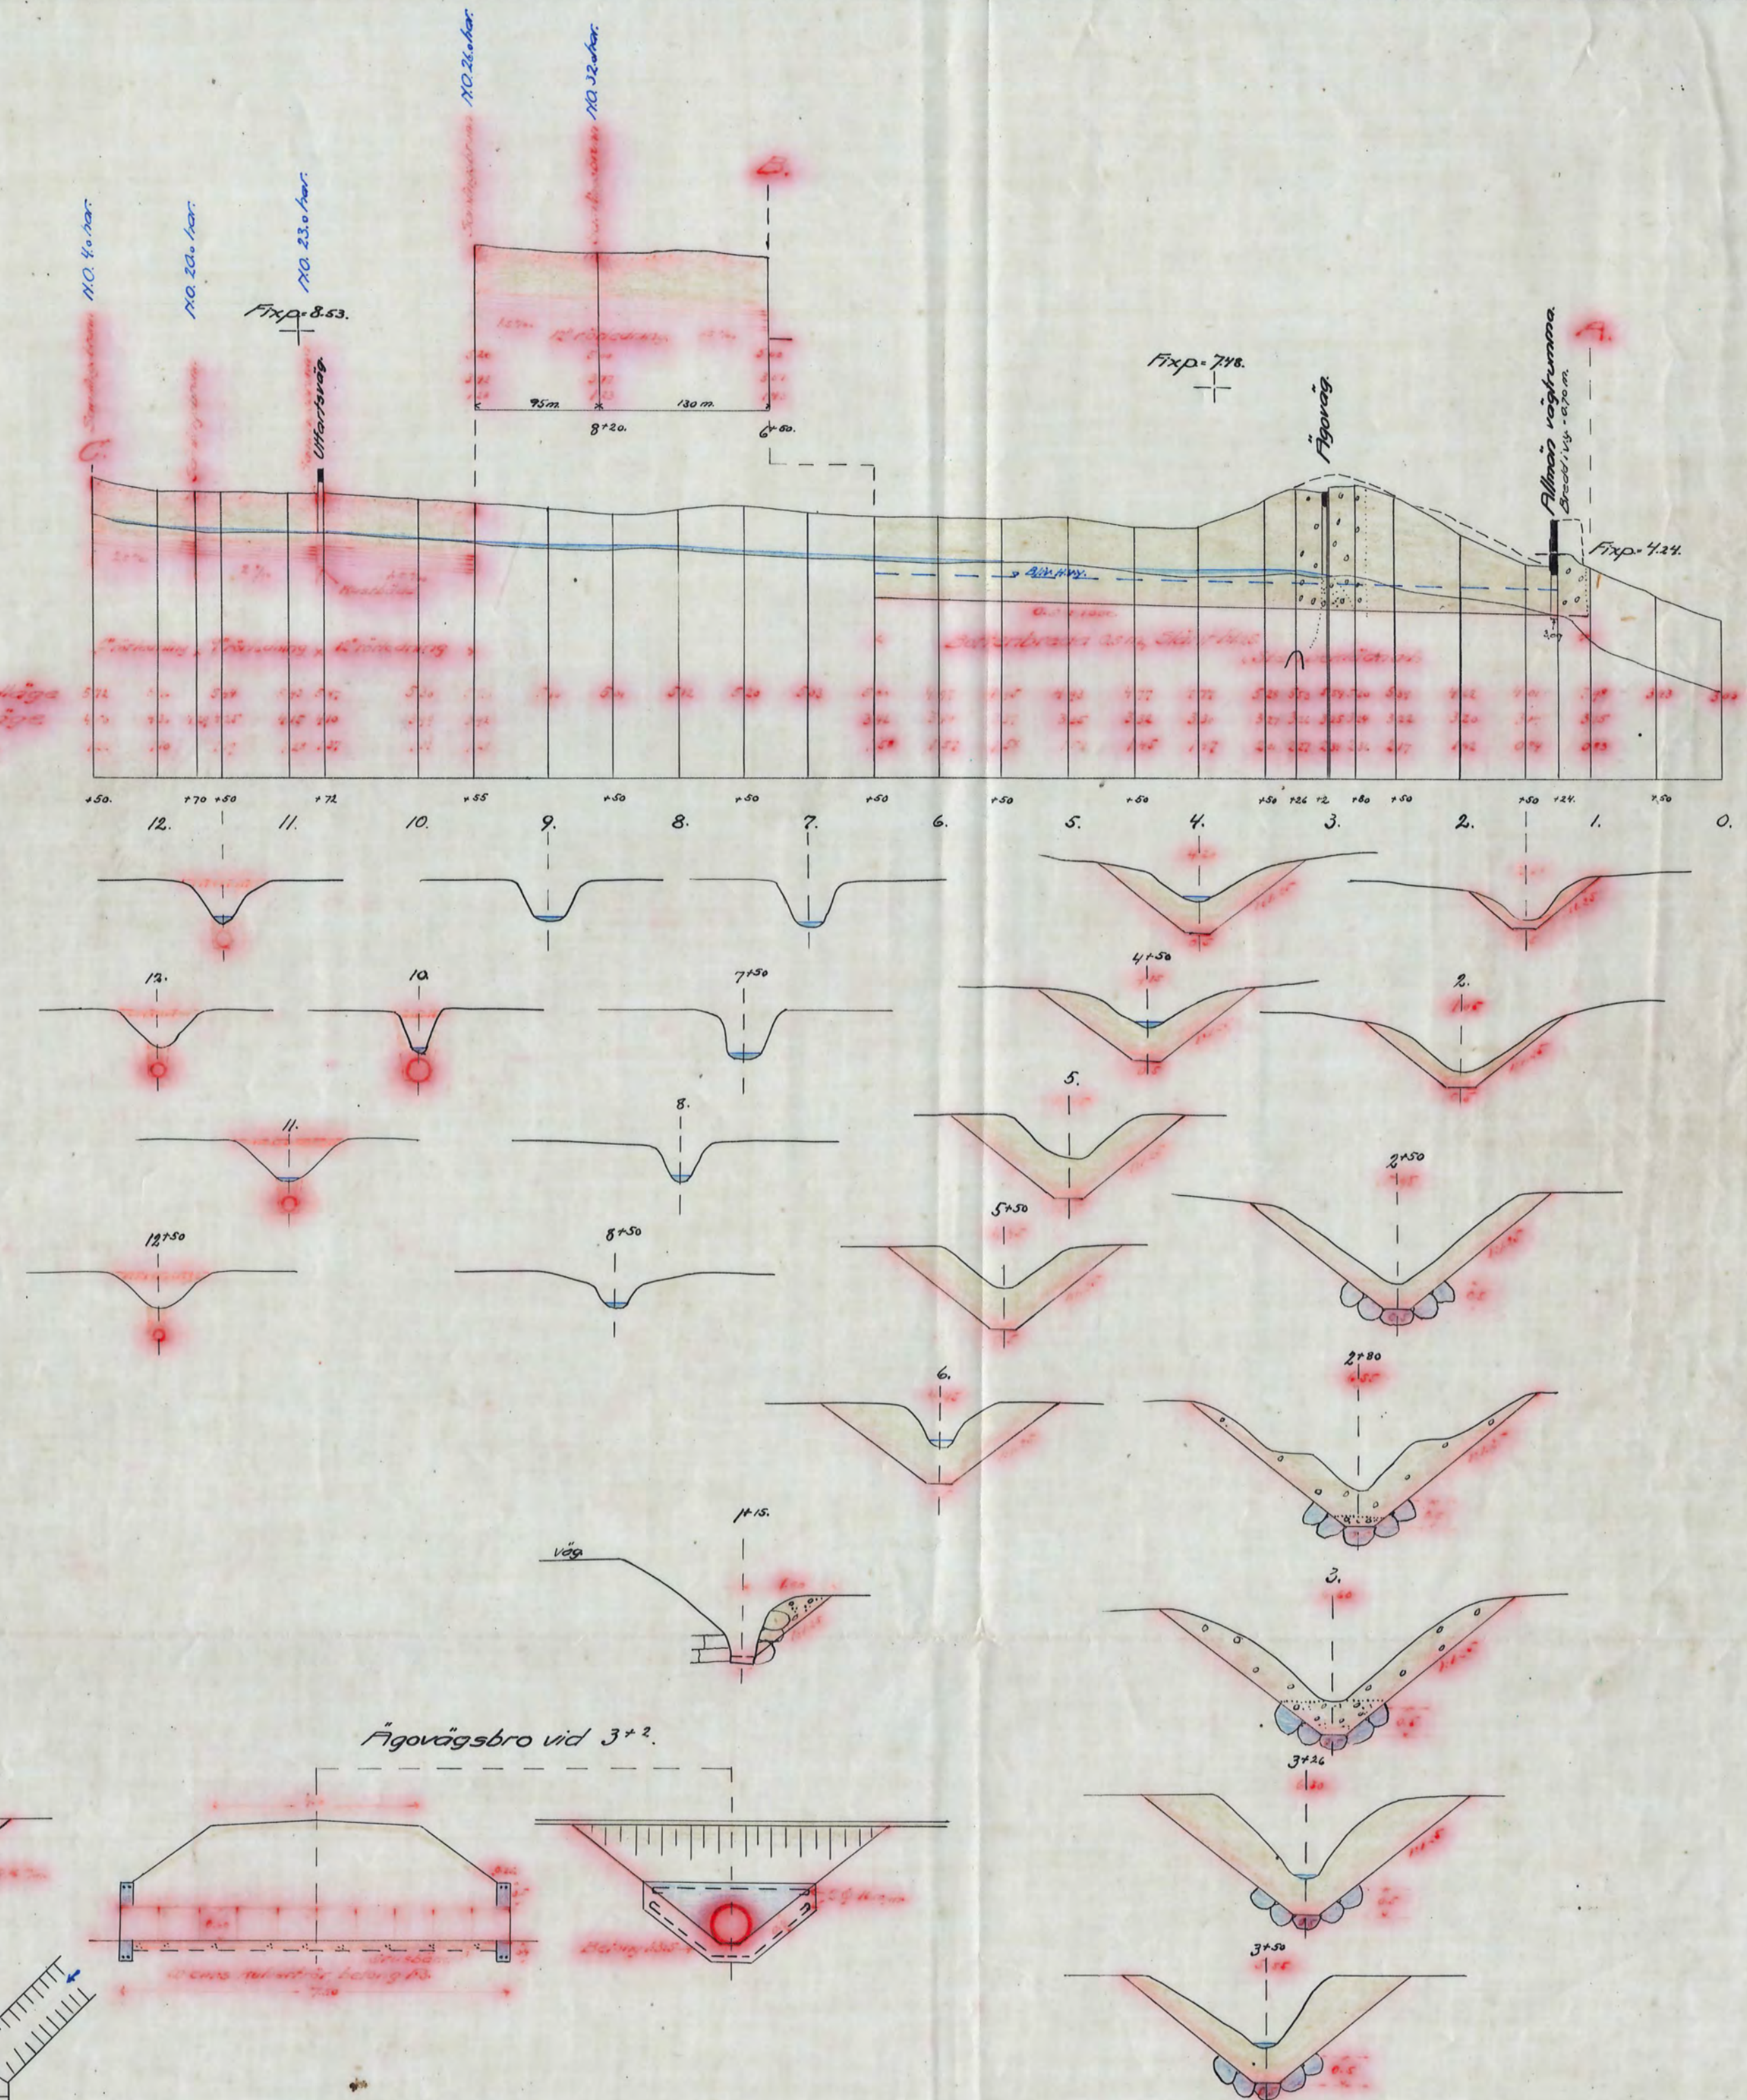

RIIN.Nr 001

D 1*0187

Kopier bestyrkes af tjänstens vägnar.

Martin Lingström

Nr 168 Länsland 1/10