Kopia.

Blad 1.

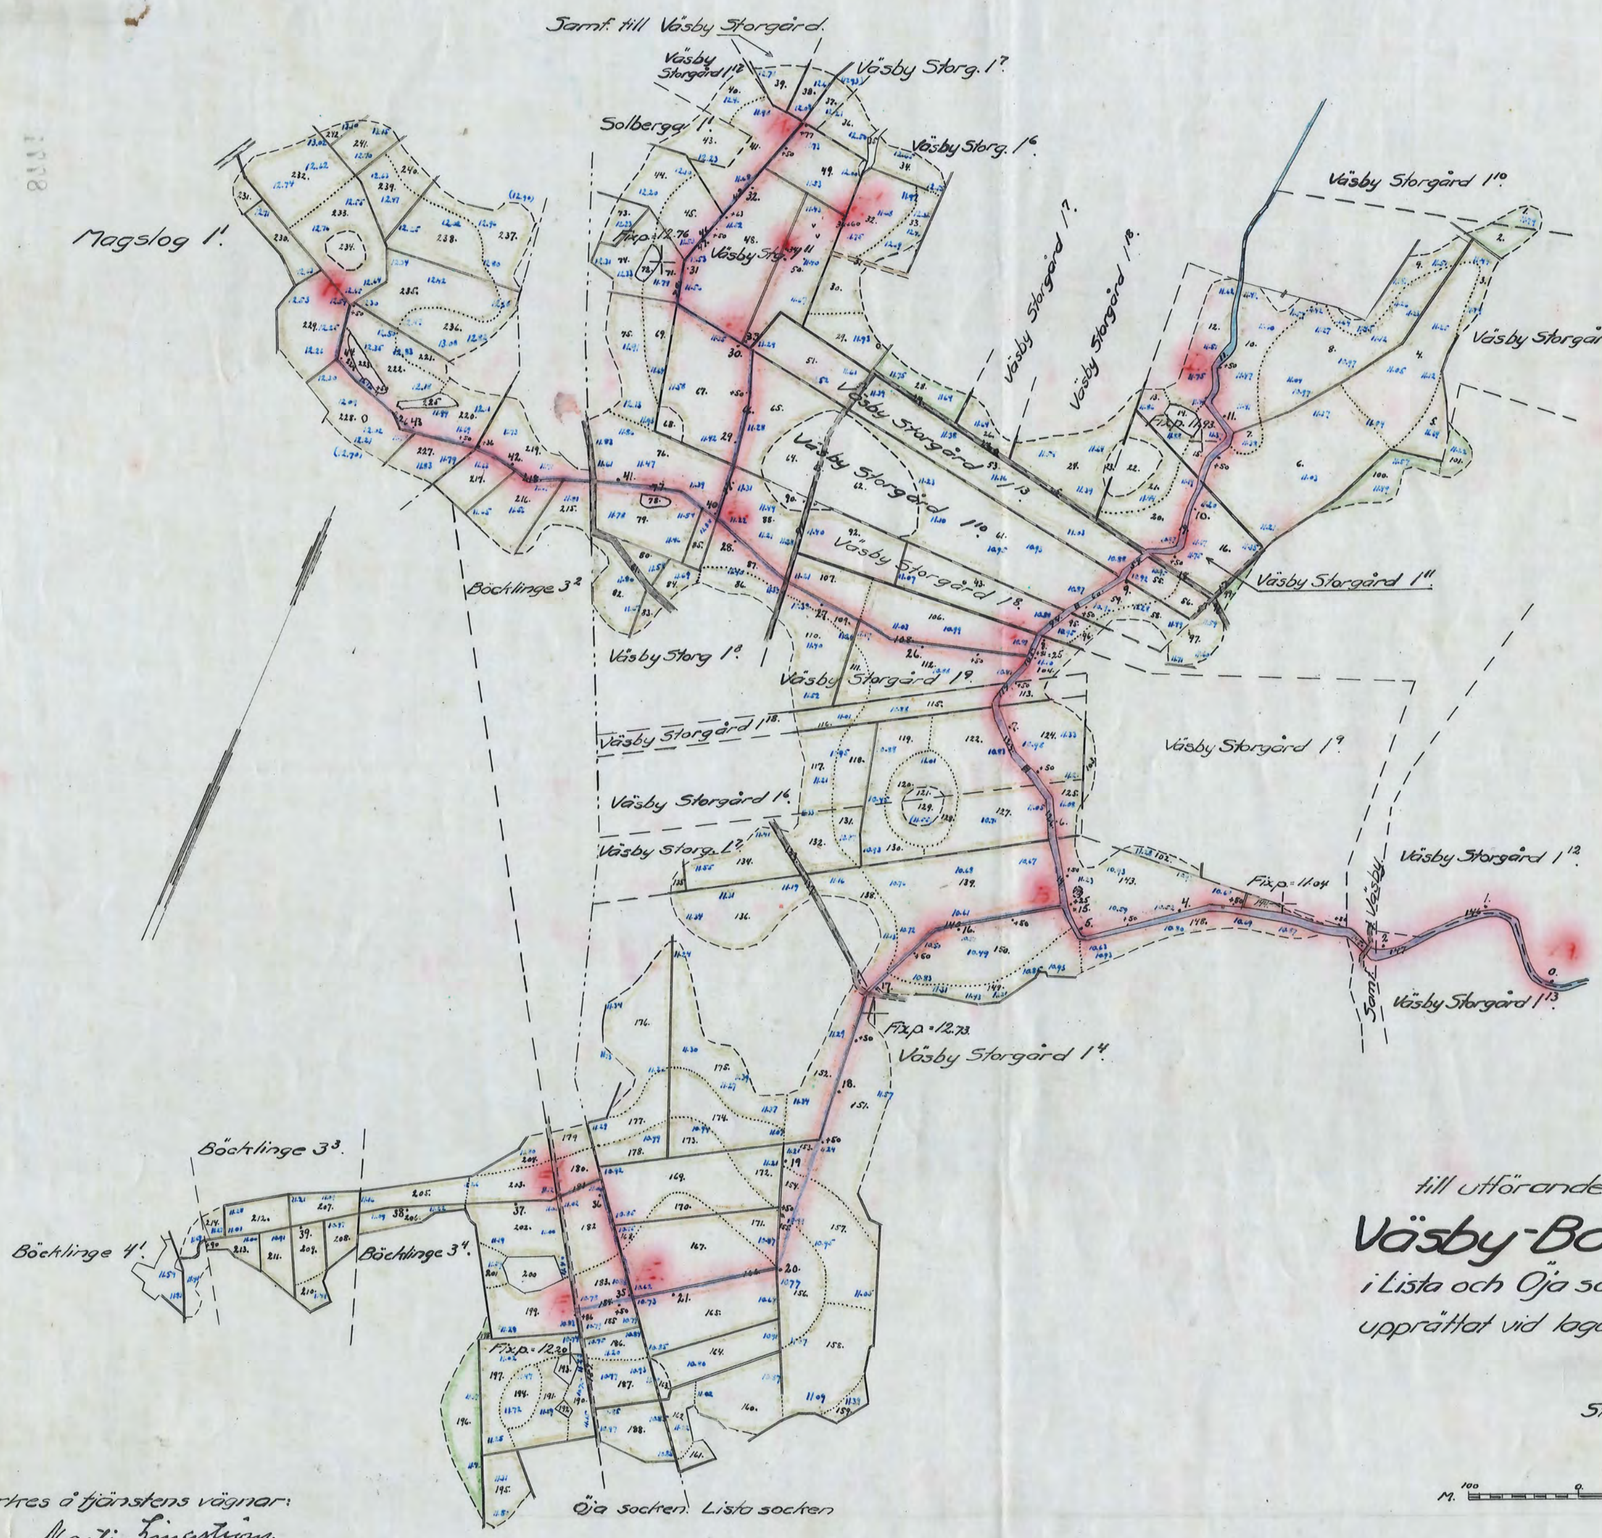

Avskrift.

Genom Kungl. Maj:ts nådiga brev den 31 december 1931 fastställd till efterrättelse vid arbetets utförande.

Stockholm den 12 februari 1932
På Kungl. Lantbruksstyrelsens vägnar:
Albert Smith.

Avskriften bestyrkes å tjänstens vägnar:
Martin Lingström

Förslag

i 2 blad
till utförande av torrläggningsföretaget

Väsby-Böcklinge-Magslog

i Lista och Öja socknar av Södermanlands län,
upprättat vid laga syneförrättning år 1930 av
Martin Lingström
Statens lantbruksingeniör.

Skala 1:4000.

M. 100 0 100 200 300 400 M.

Kopian bestyrkes å tjänstens vägnar:
Martin Lingström.

RITN. Nr 001

D 2*0190 1

Nr 174 Sörmland 2 ritn