Kopia.

Blad 4.

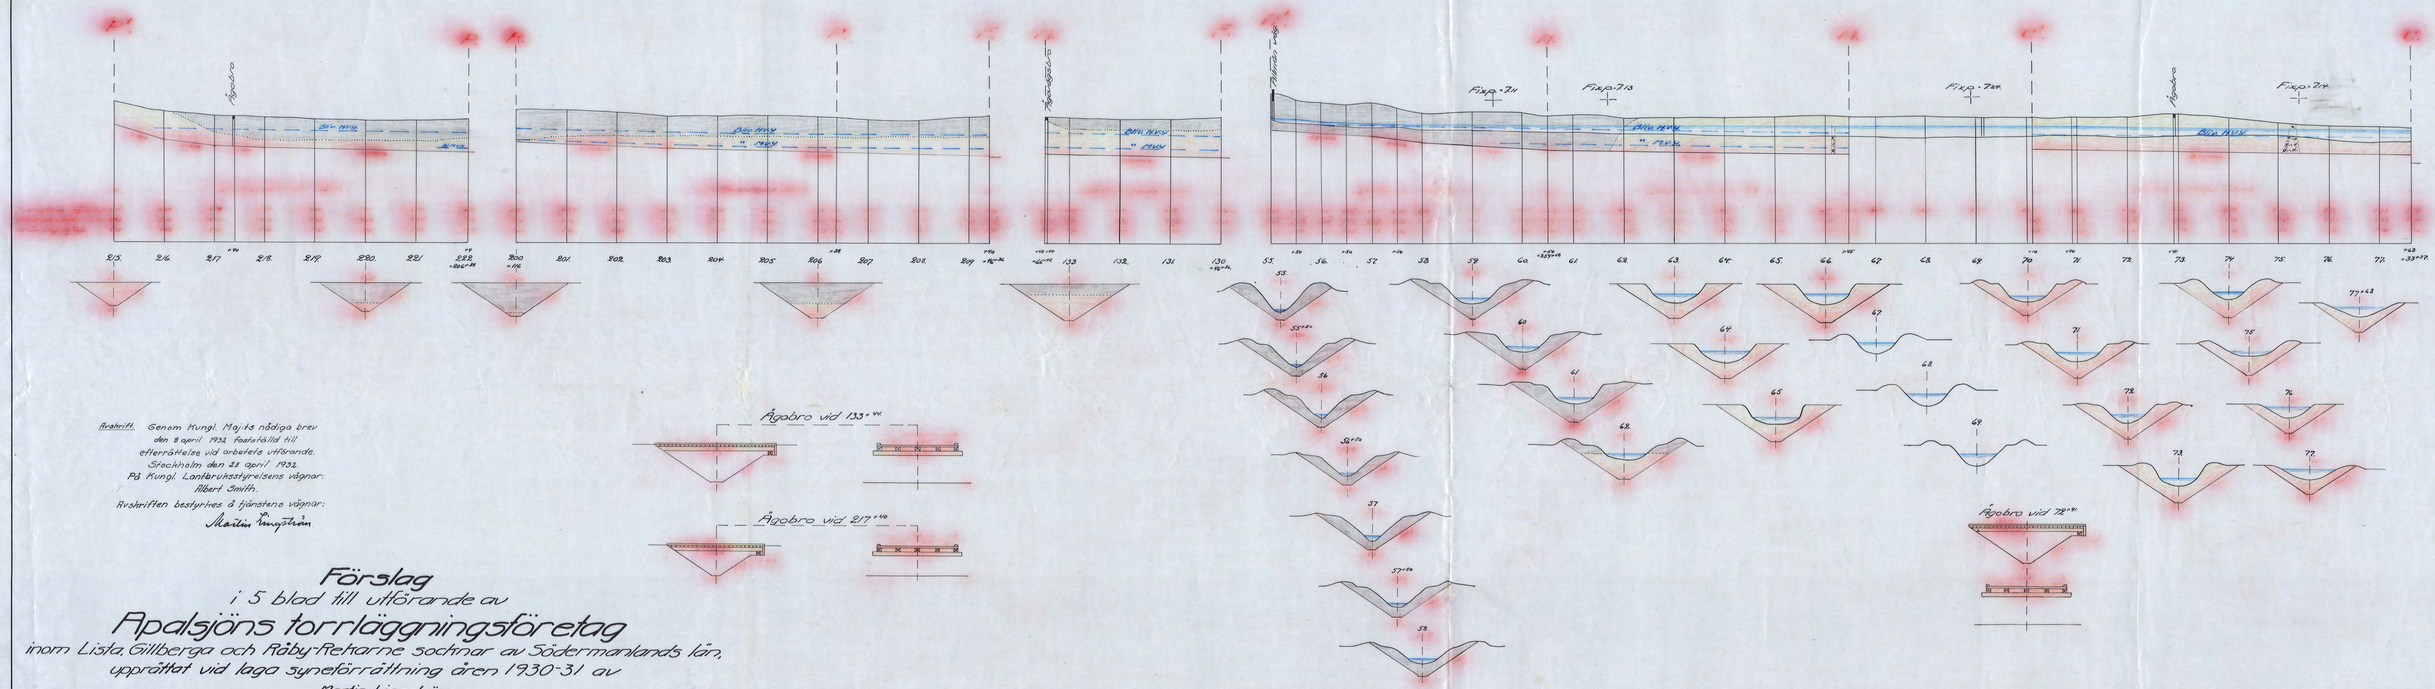

Avskrift. Genom Kungl. Majts nådiga brev den 8 april 1932 fastställd till efterrättelse vid arbetets utförande.
Stockholm den 21 april 1933.
På Kungl. Lantbruksstyrelsens vägnar:
Albert Smith.
Avskriften bestyrkes å tjänstens vägnar:
Martin Lingström

Förslag

i 5 blad till utförande av

Apalsjöns torrläggningsföretag

inom Lista, Gillberga och Råby-Rekarne socknar av Södermanlands län,
upprättat vid laga syneförrättning åren 1930-31 av

Martin Lingström
Statens lantbruksingenjör.

Skala:
För längd 1:4000
För höjd-sektioner och breddningar 1:100

Kopian bestyrkes å tjänstens vägnar:
Martin Lingström

KRLBIBLIOTEKET, STOCKHOLM
DOM. AVD. B
D 5:6191

4

Mr 175 Södermanl 5 pl