Kopia.

Blad 5.

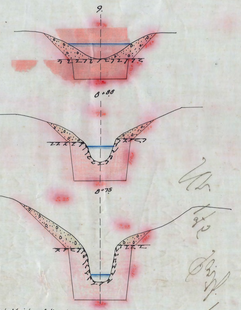

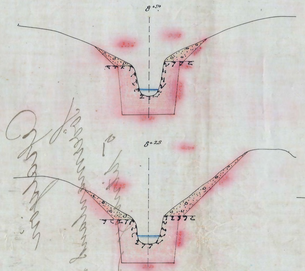

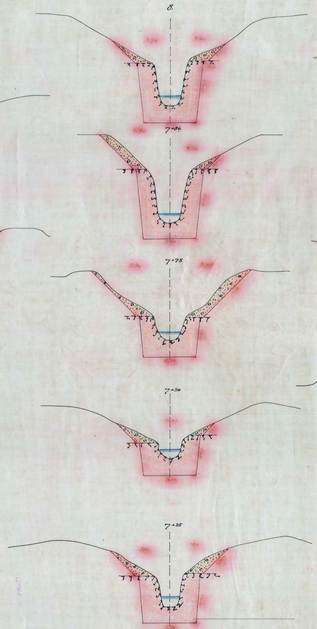

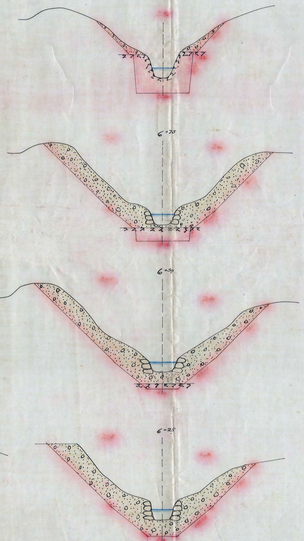

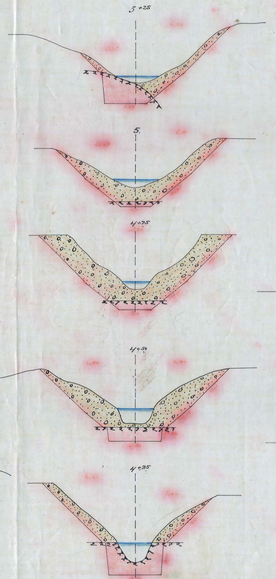

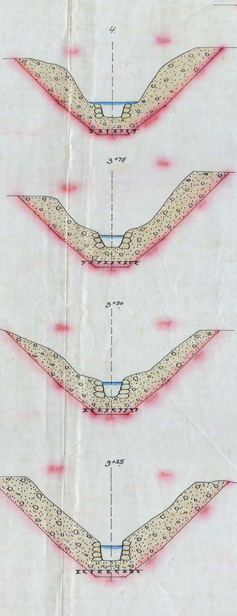

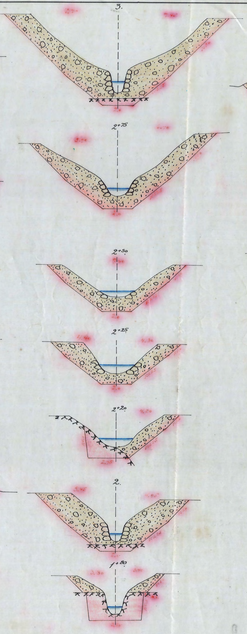

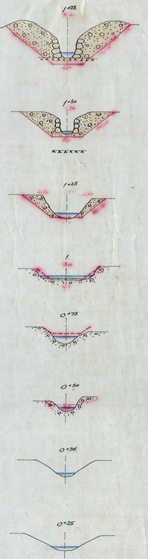

Afskrift. Genom Kungl. Majrts nådiga brev den 8 april 1932, fastställd till efterrättelse vid arbetets utförande. Stockholm den 12 april 1932. På Kungl. Landtbruksstyrelsens vägnar: Albert Smith. Avskriften bestyrkes å tjänstens vägnar: Martin Ingström.

Förslag
i 5 blad till utförande av
Rodsjöns torrläggningsföretag
inom Lista, Gillberga och Rösby-Rekarne socknar av Södermanlands län,
upprättat vid laga syneförrättning åren 1930-31 av
Martin Ingström
Statens landtbruksingenjör.

Skala 1:100
0 1 2 3 4 5 6 7 8 9 10 M.

Kopian bestyrkes å tjänstens vägnar.
Martin Ingström

ARKIV005
D 5:0191