

Förslag

i 3 blad

till utförande av

Lagnö invallningsföretag

i Aspö socken av Södermanlands län,
upprättat vid laga synförrättning åren 1931-1932 av

Martin Lingström,

Statens lantbruksingenjör.

Skala 1:4000.

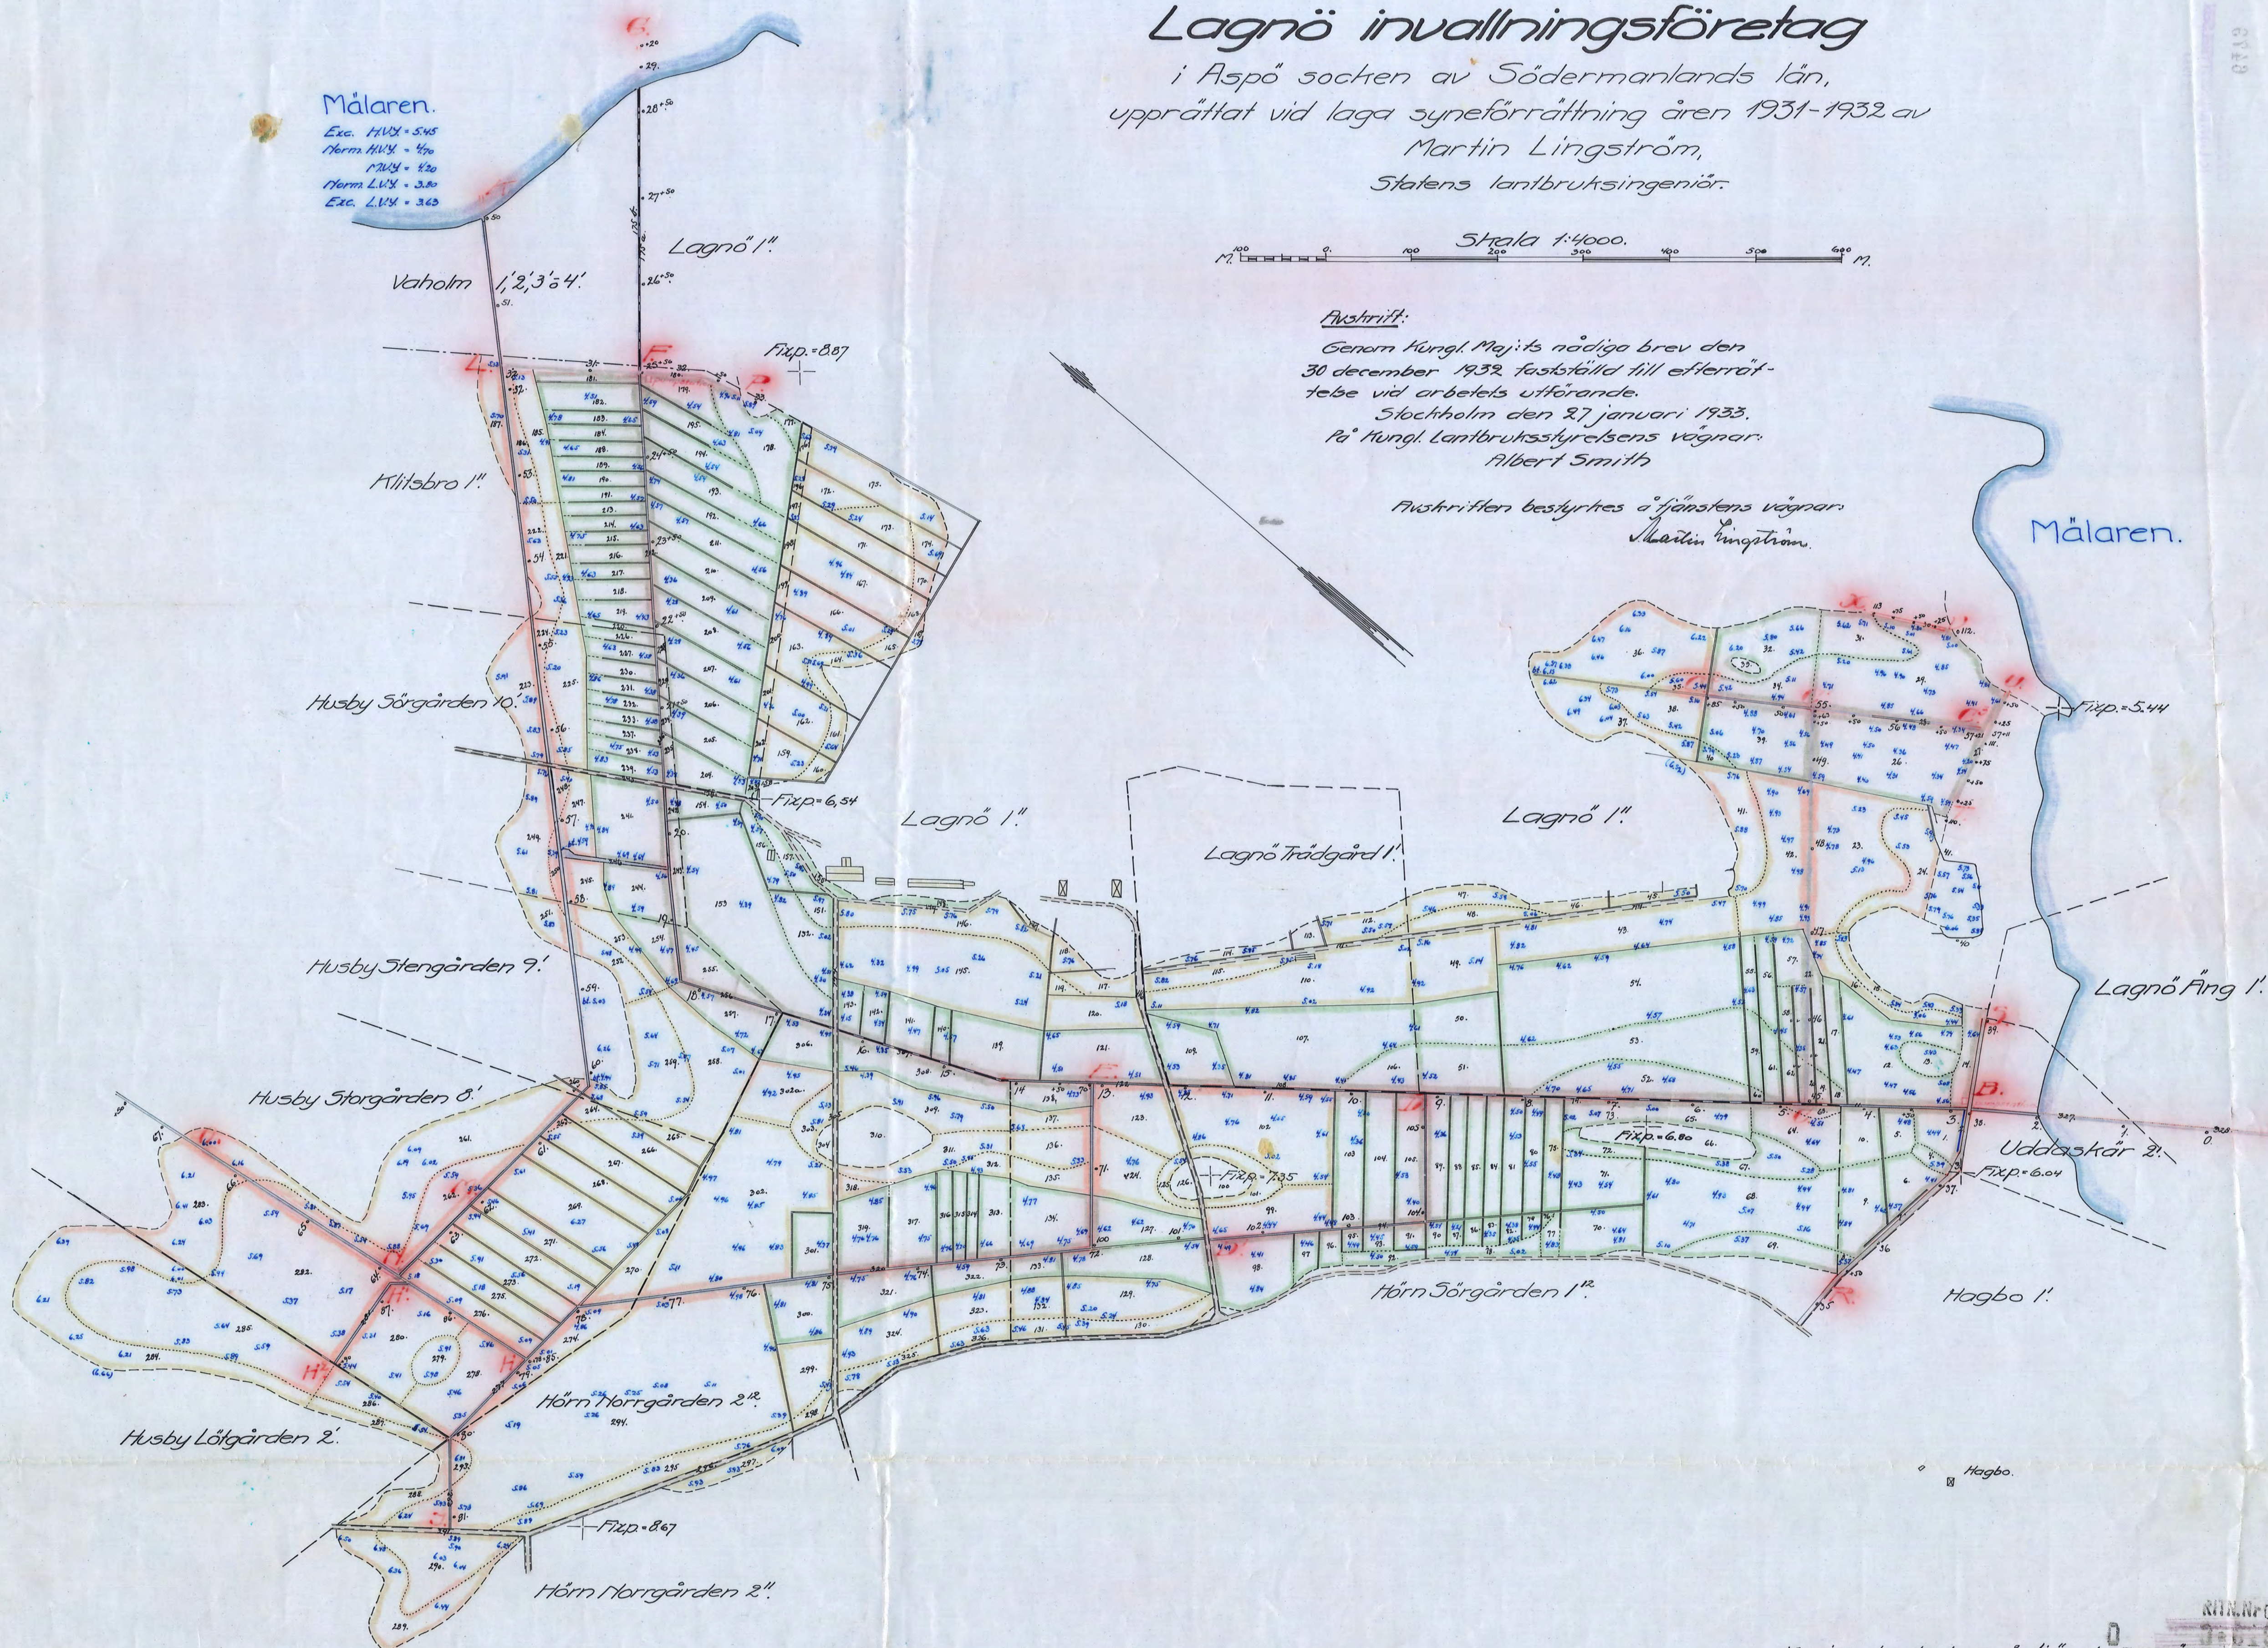
Auktriff:

Genom Kungl. Maj:ts nådiga brev den
30 december 1932 fastställt till efterrät-
tebe vid arbetets utförande.

Stockholm den 27 januari 1933.

På Kungl. Lantbruksstyrelsens vägnar:

Albert Smith

Auktriffen bestyrkes af tjänstens vägnar:
Martin Lingström.

Kopian bestyrkes af tjänstens vägnar:

Martin Lingström

Nr 183 Södermanland 3:195