



Förslag
till utförande av torrlägningsföretaget
Mälsta-Lund
i Vallby socknen av Södermanlands län,
upprättat vid laga synförrättning åren 1930-31 av

Martin Lingsström,
Statens lantbruksingenjör.

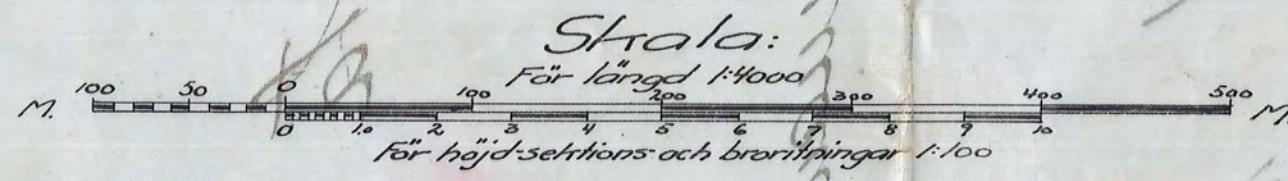

Auskritt.
Genom Kungl. Maj:ts nådiga brev den
30 juni 1932 fastställt tillförläggelse
vid arbetets utförande.
Stockholm den 22 augusti 1932.
På Kungl. Lantbruksstyrelsens vägnar:
Alfred Smith.
Auskritten bestyrktes å tjänstens vägnar:
Martin Lingsström.

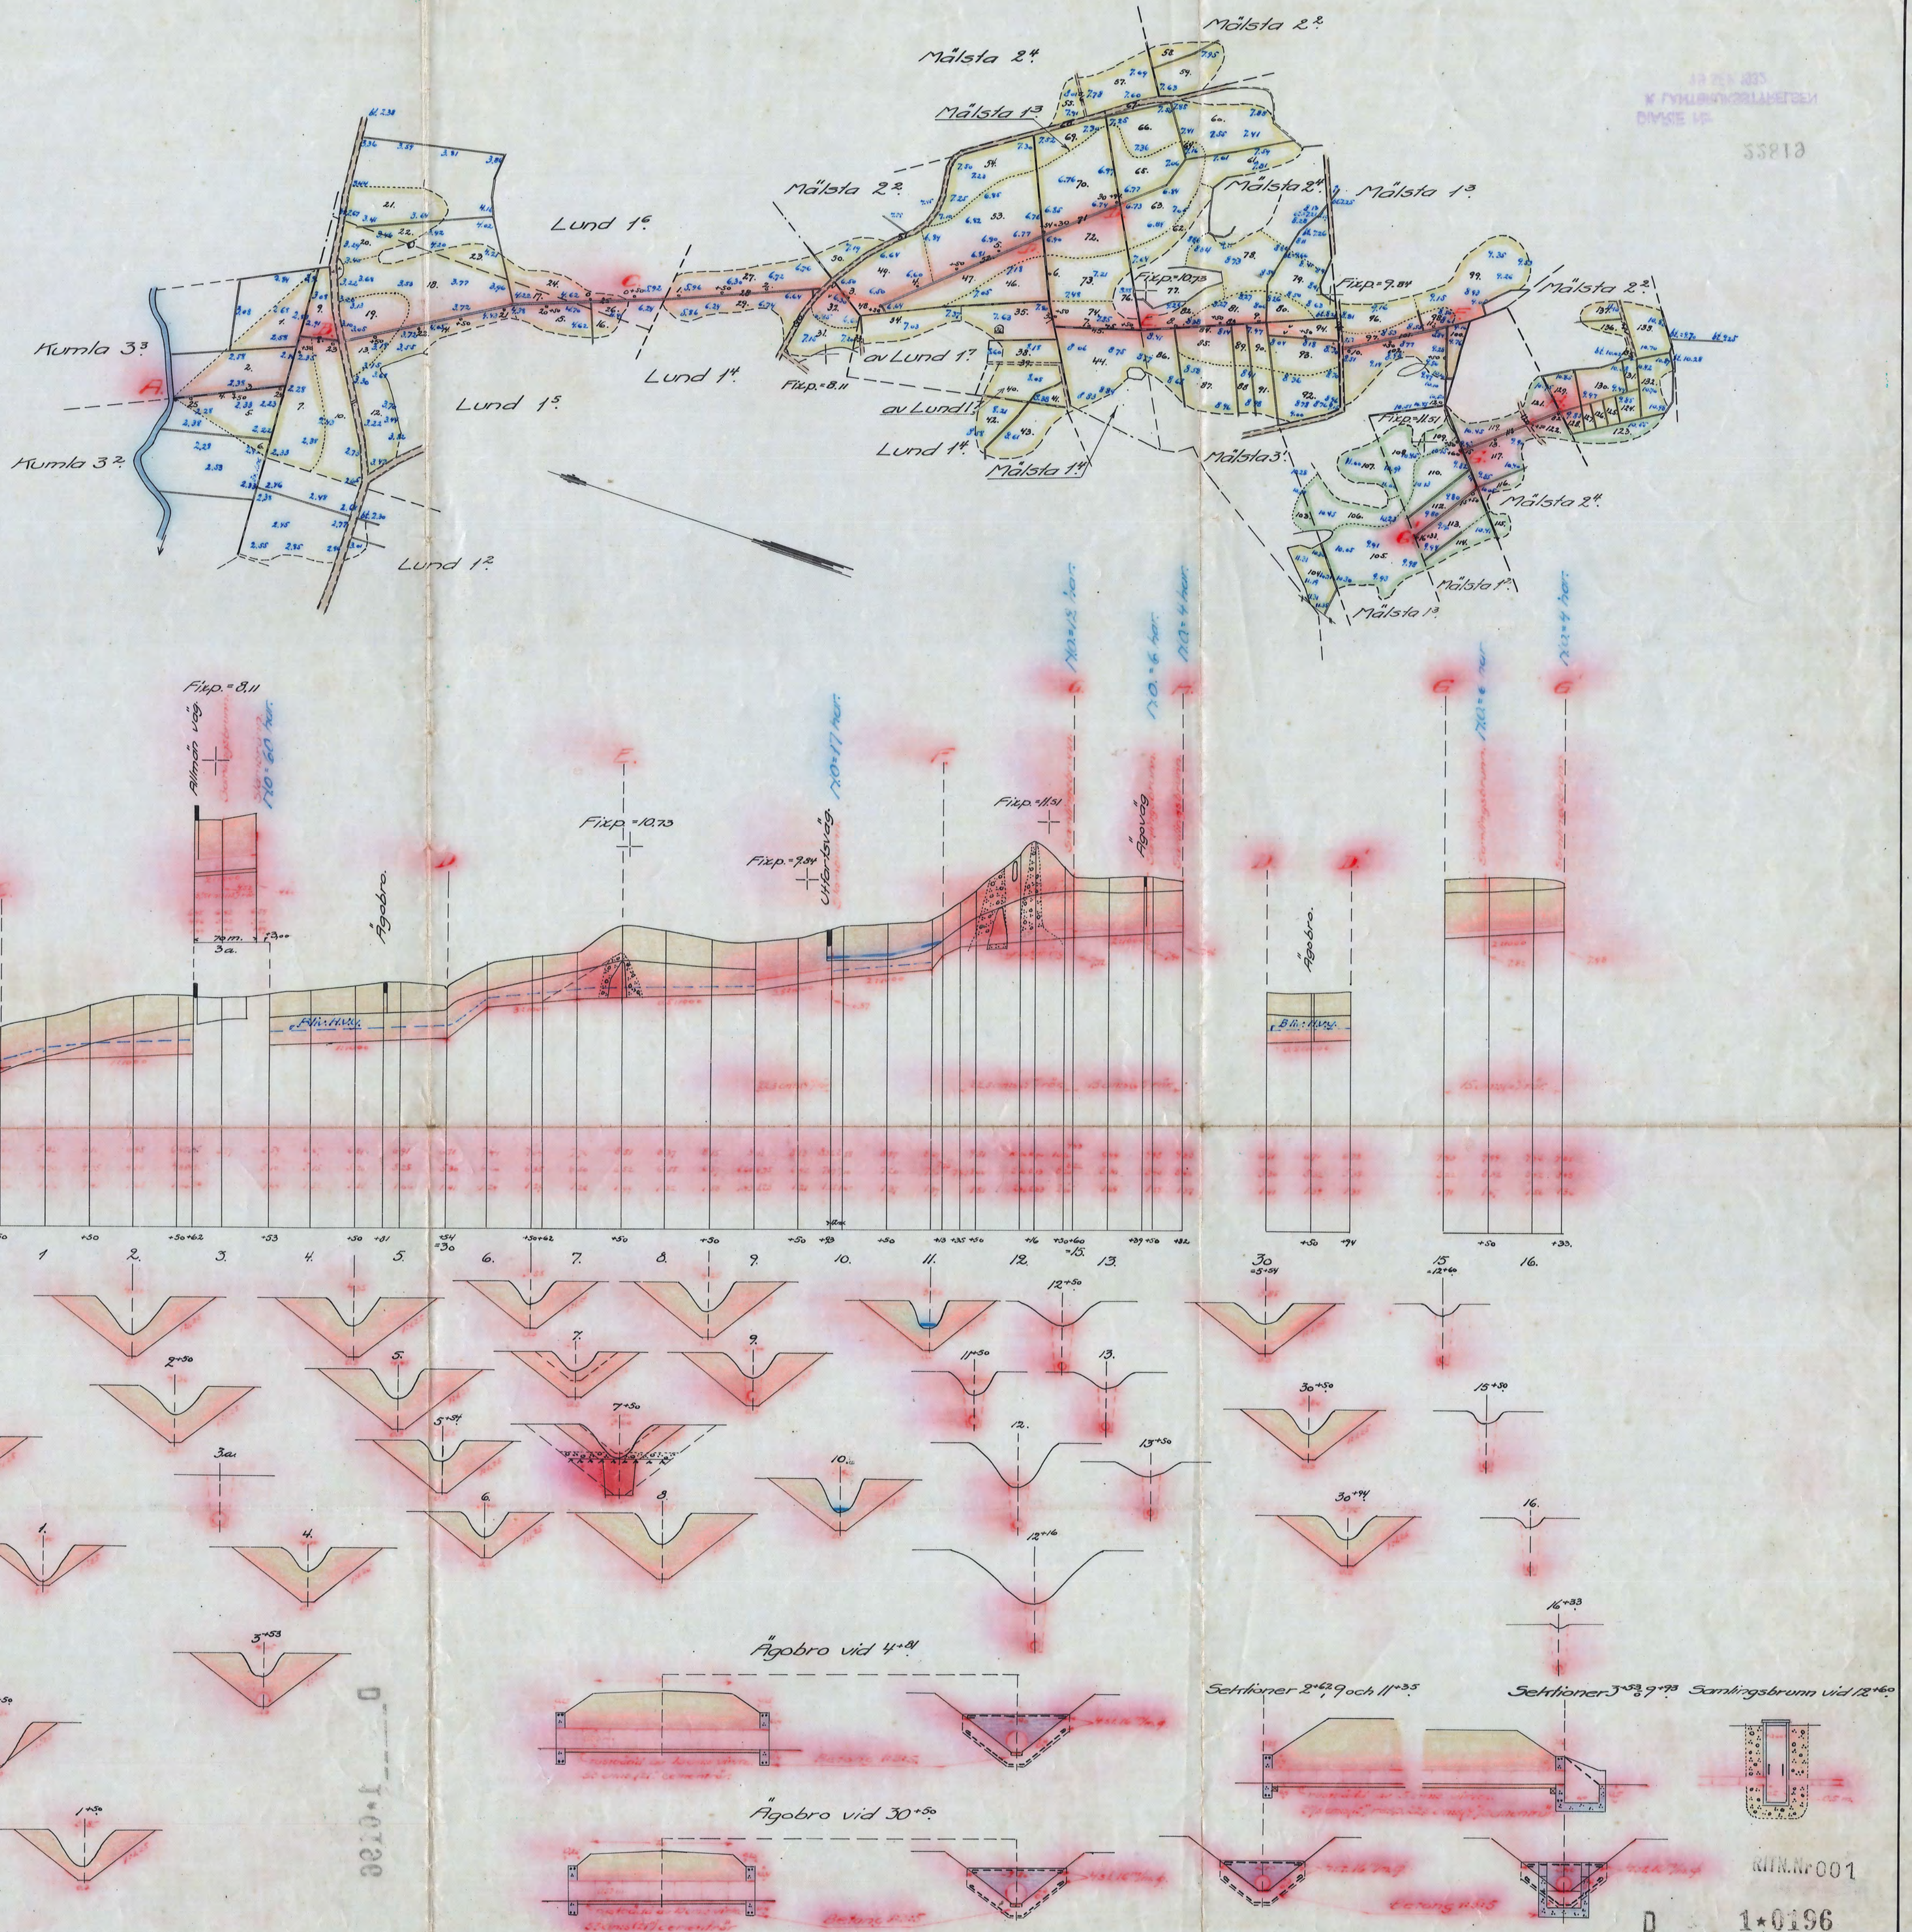

Kopian bestyrktes å tjänstens vägnar:
Martin Lingsström.