

Kopia.

Auskriif.

Genom Hingl. Maj:ts nådiga brev den
10 juni 1932 fastställt till efterrättel-
se vid arbetets utförande.

Stockholm den 19 juli 1932.

På Hingl. Landbruksstyrelsens vägnar:
Albert Smith.


Auskriiften bestyrkes af tjänstens vägnar:
Martin Lingström.

Blad 3.

Förslag
i 4 blad till utförandet av
Norrsjöns sänkningsföretag
i Årle socken av Södermanlands län,
upprättat vid laga synförrättning åren 1929-30 av

Martin Lingström
Statens landbruksingenjör

Skala.
för längd 1:4000
för höjdsektionens breddningar 1:100

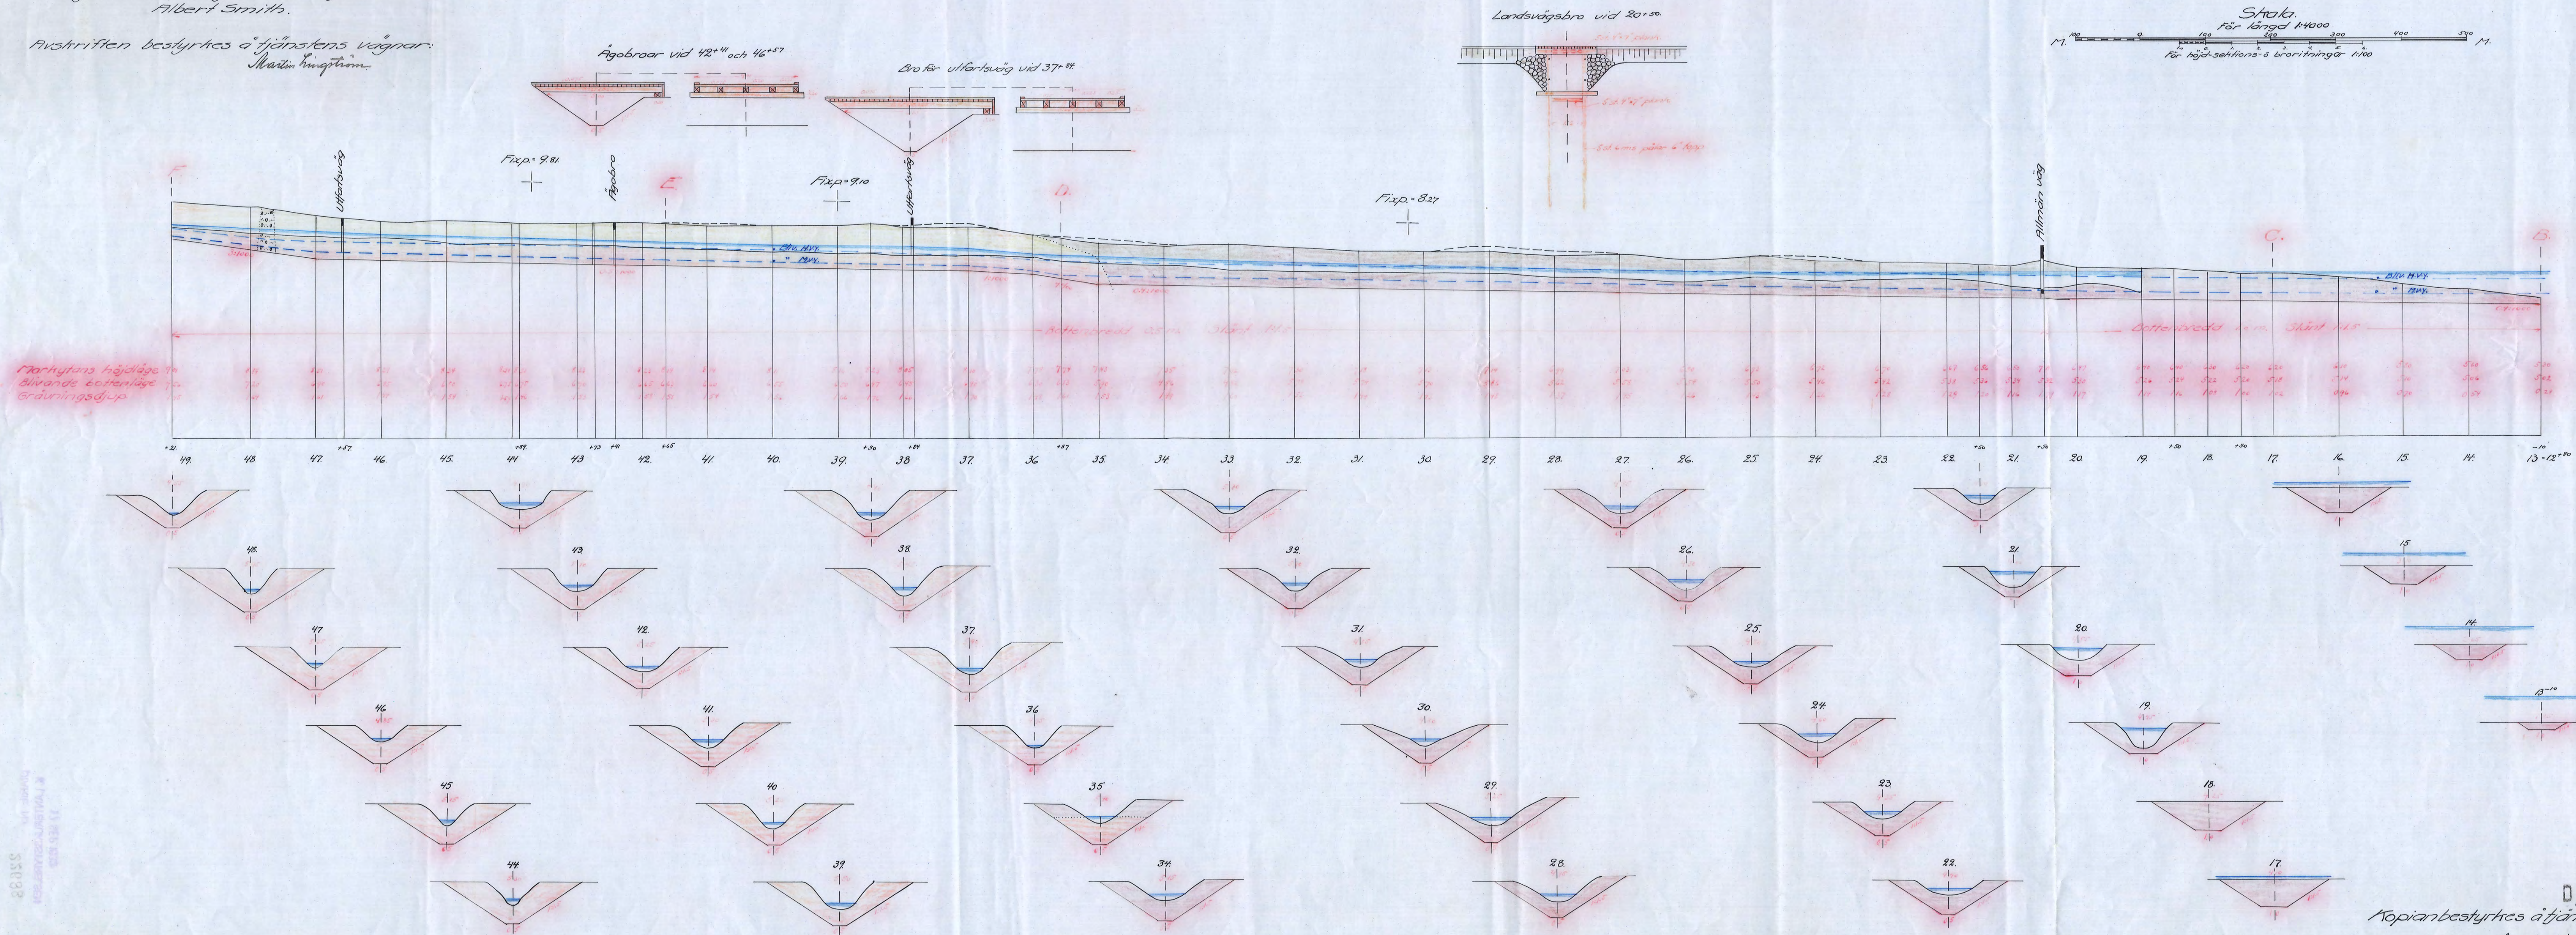

Kopian bestyrkes af tjänstens vägnar:

Martin Lingström

Nr 185 Södermanlands län

3