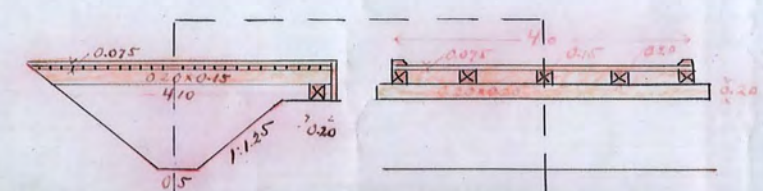
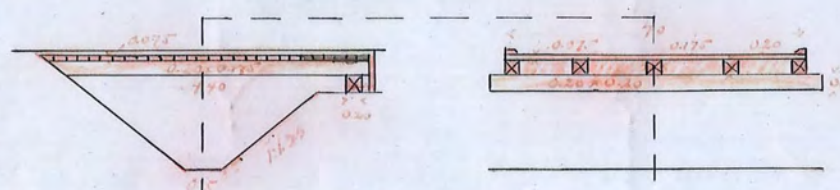
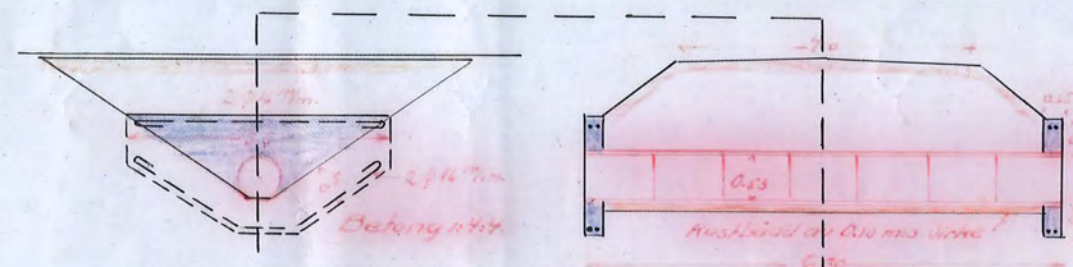
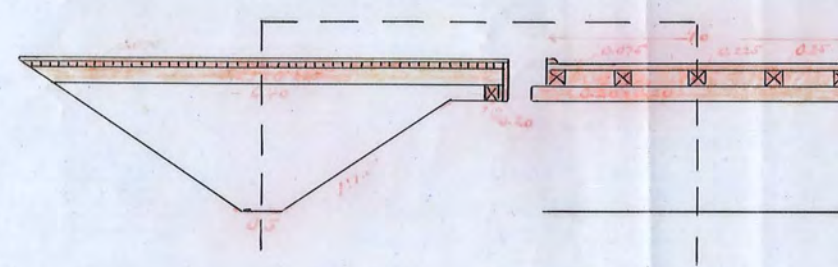
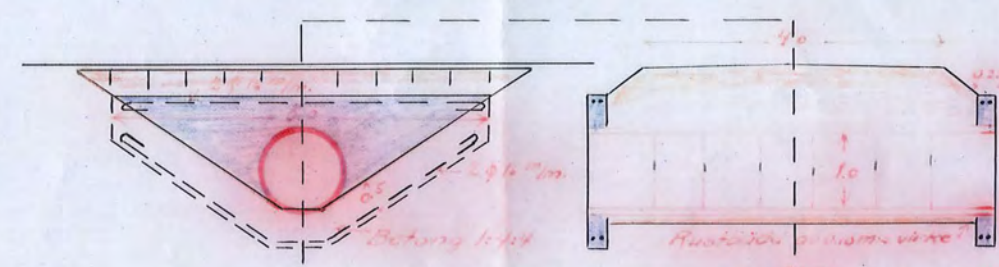


Förslag
i 4 blad till utförandet av
Norrsjöns sänkningsföretag
i Ärla socken av Södermanlands län,
upprättat vid laga synförrättning åren 1929-30 av
Martin Lingström
Statens lantbruksingenjör.

Ägarevägsbroar vid 180⁺⁴⁹ och 124⁺⁵⁴Bro för utfartsväg vid 182⁺⁴⁹Trumma för allmän väg vid 134⁺⁴⁰Bro för utfartsväg vid 88⁺⁸⁰Trumma för utfartsväg vid 85⁺¹⁶


Auskift

Genom Kungl. Maj:ts nådiga brev den
10 juni 1932 fastställt till efterrät-
telse vid arbetets utförande.

Stockholm den 19 juli 1932.
På Kungl. Lantbruksstyrelsens vägnar:
Albert Smith

Auskiften bestyrkes å tjänstens vägnar:

Martin Lingström

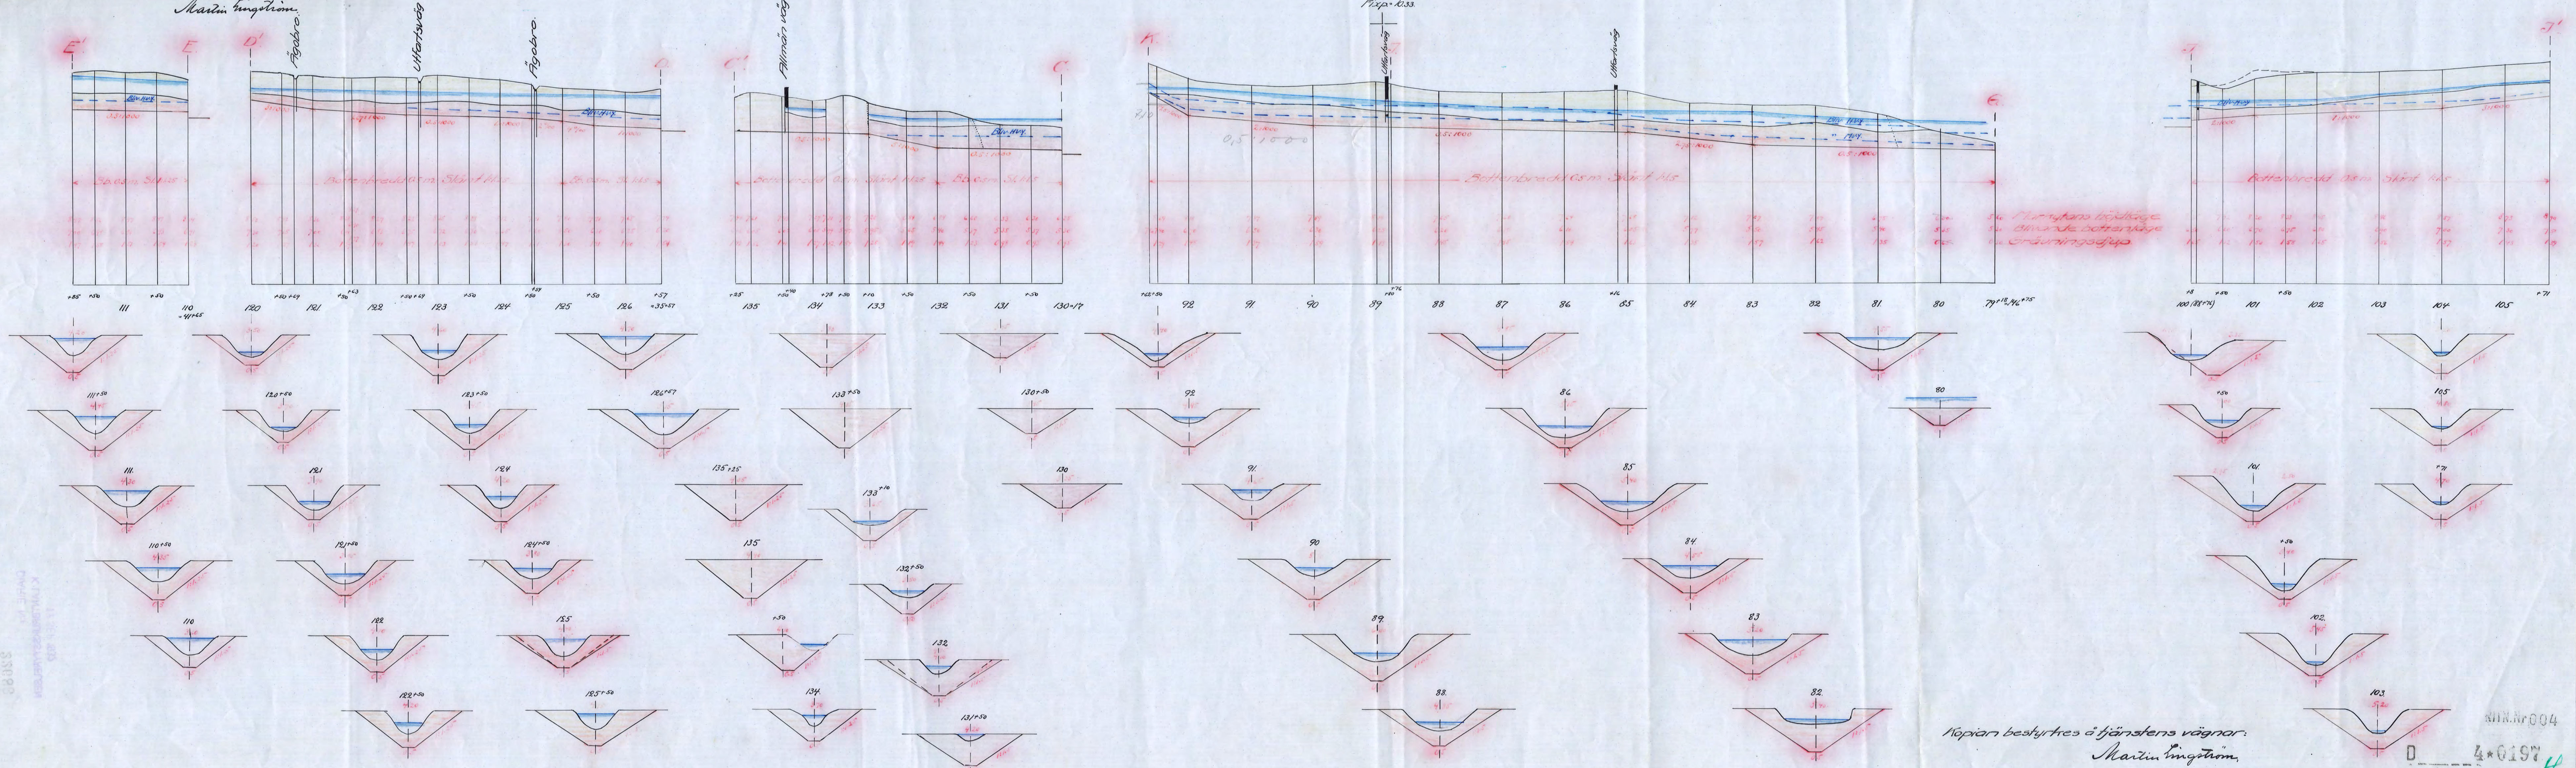

Kopian bestyrkes å tjänstens vägnar:

Martin Lingström

NLNr 004

4*0197

Nr 185 Södermanland 4 rön