Kopia.

Kungl. Lantbruksstyrelsens
Ritningsarkiv.

Förslag
i 1 blad till utförande av torrläggningsföretaget
Askugnen-Tomta
i Bärbo socken av Södermanlands län,
upprättat vid laga syneförrättning år 1932 av
Martin Lingström
Statens lantbruksingenjör.

Skala
för längd 1:4000
M. 100 50 0 100 200 300 M.
1.0 0. 1. 2. 3. 4. 5.
för höjd, sektions- och broritningar 1:100.

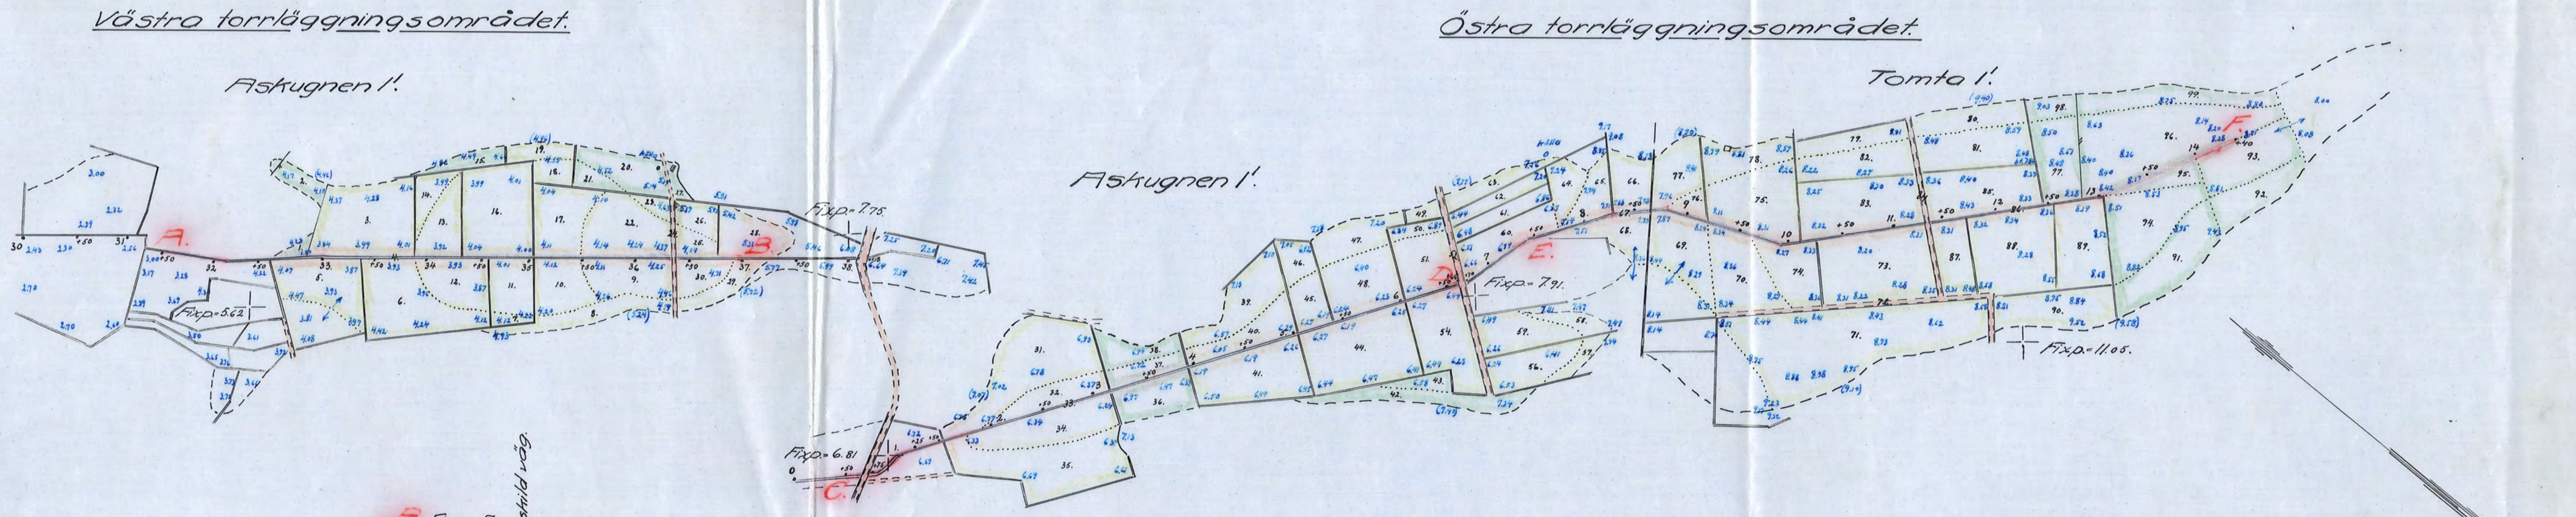

Avskrift:

Genom Kungl. Maj:ts nådiga brev den 27 oktober 1933 fastställd till **efterrättelse vid arbetets utförande.**

Stockholm den 7 november 1933.
På Kungl. Lantbruksstyrelsens vägnar:
Albert Smith.

Avskriften bestyrkes å tjänstens vägnar:
Martin Lingström.

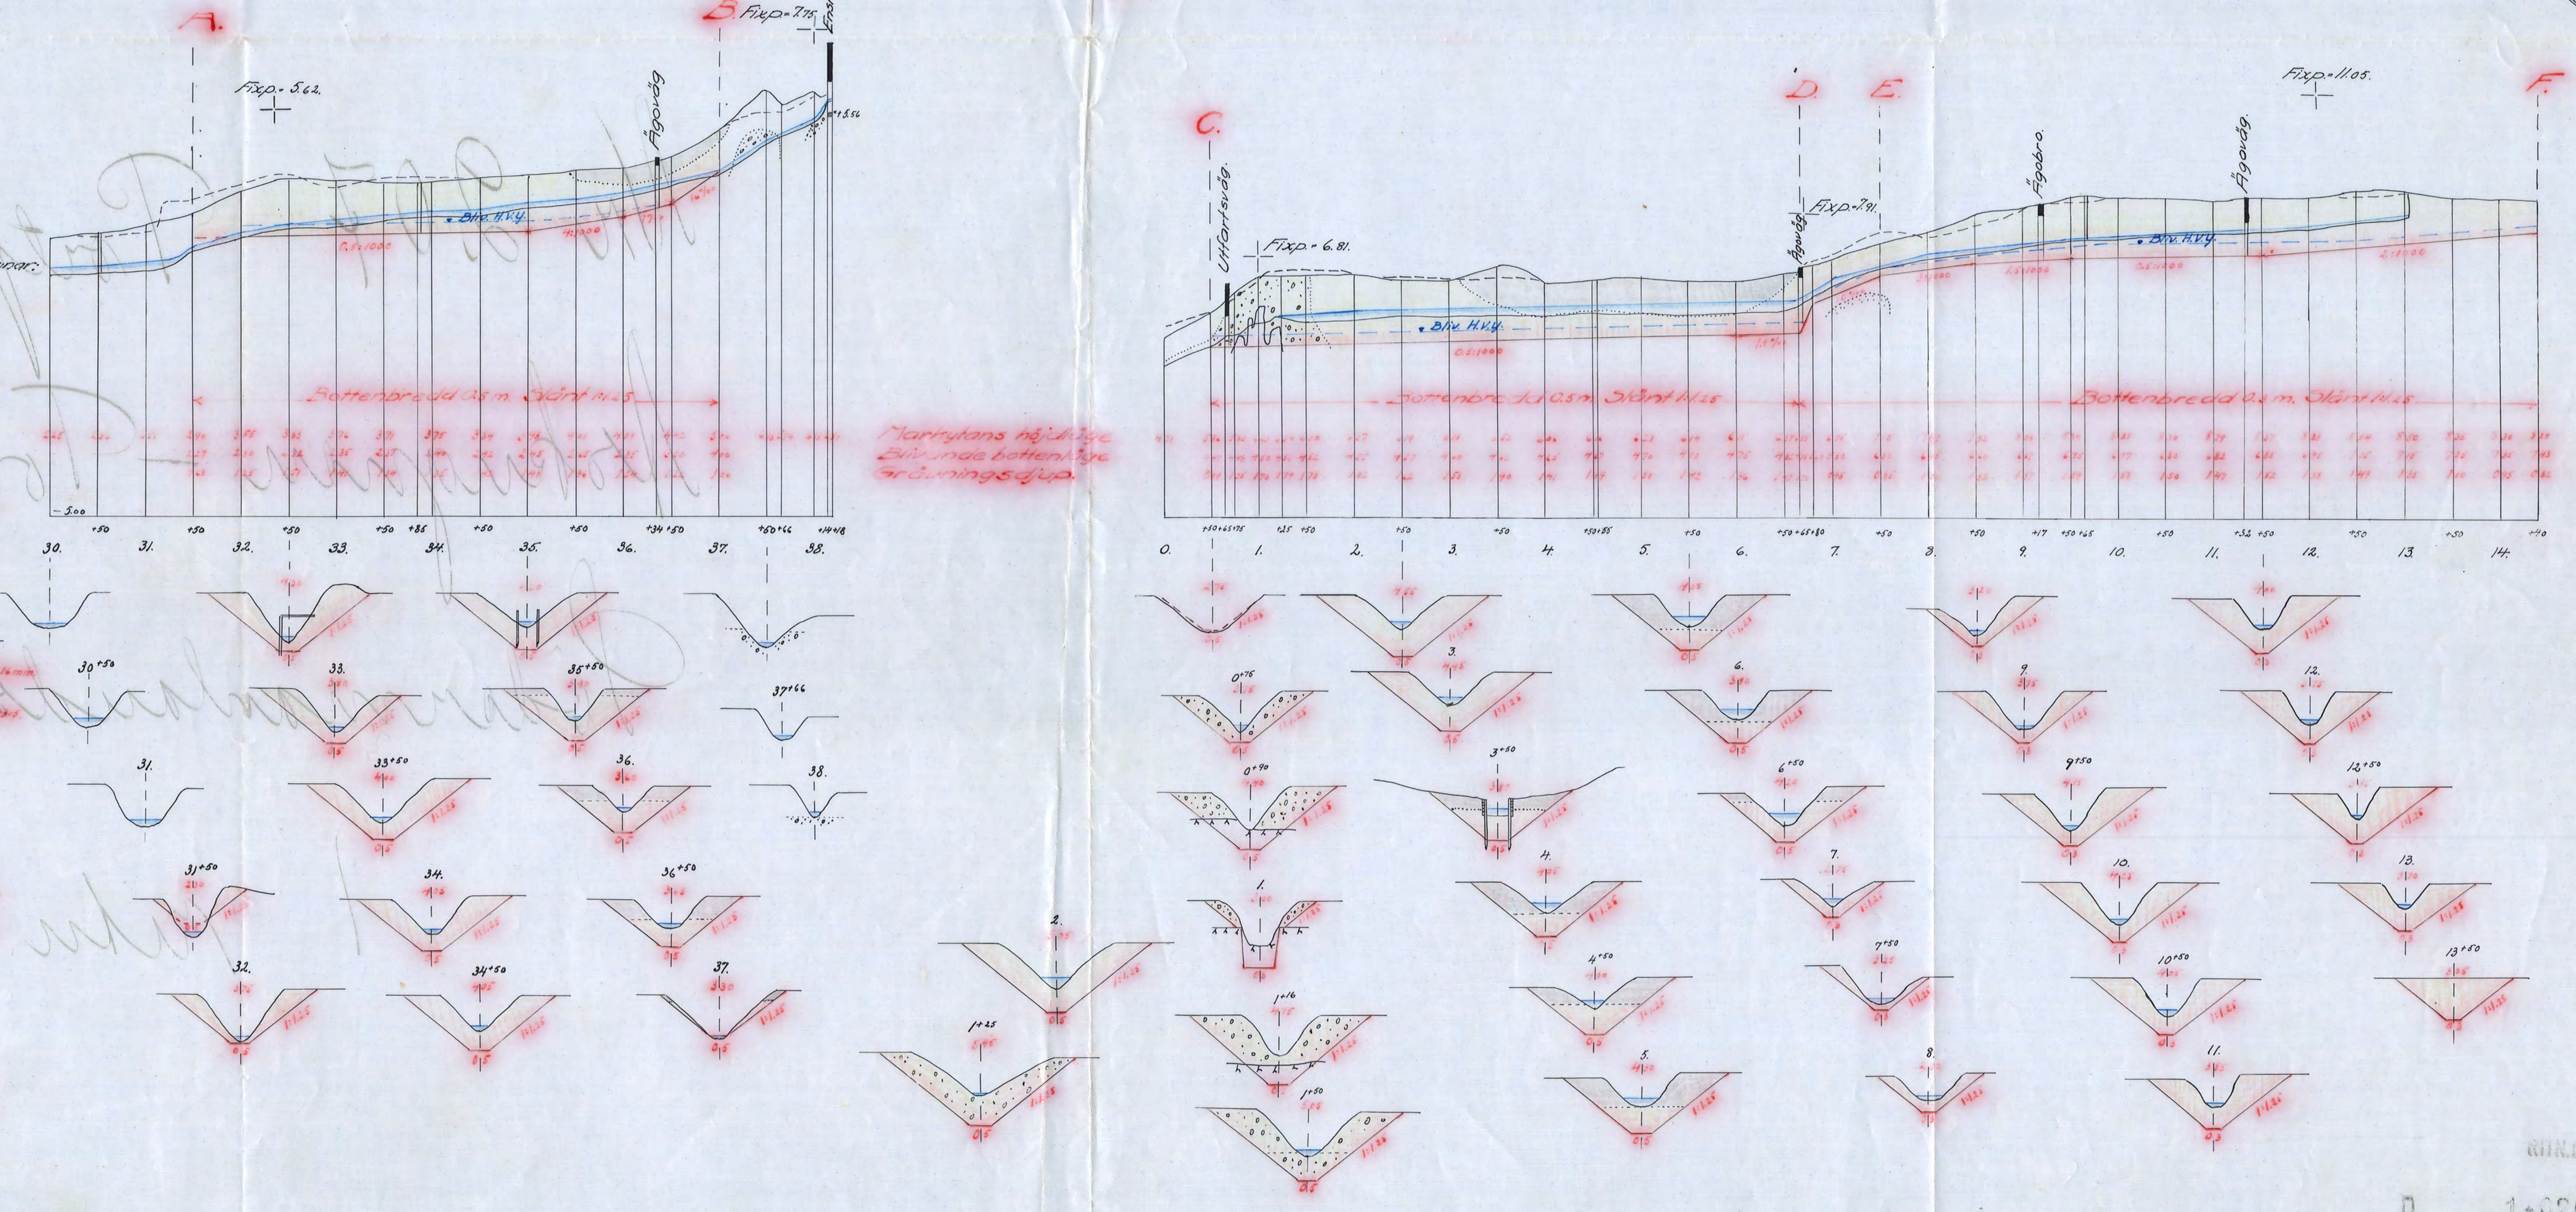

Ägovägsbro vid 36+34.

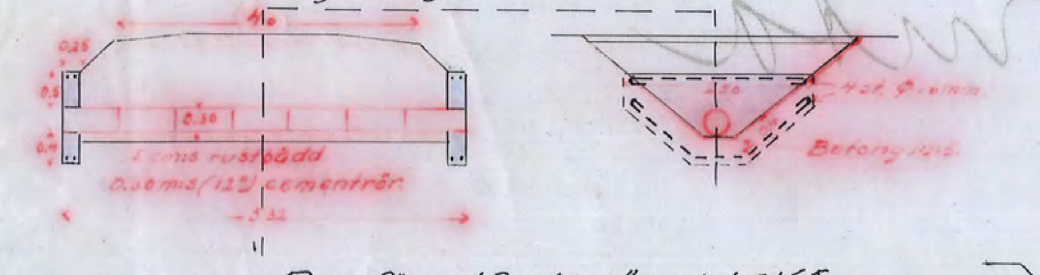

Bro för utfartsväg vid 0+65.

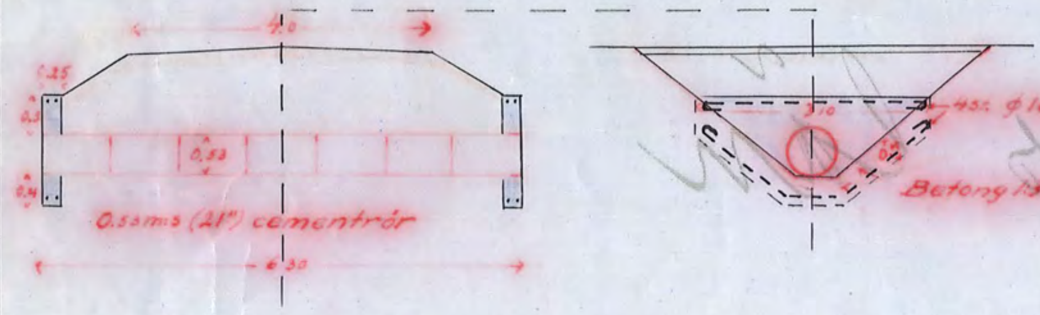

Ägovägsbro vid 6+65.

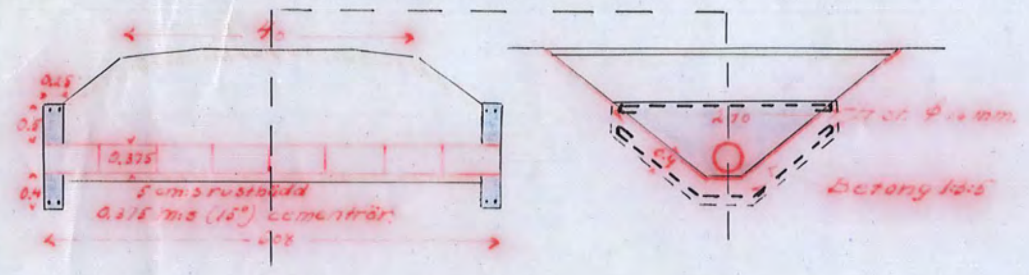

Ägo- och ägovägsbroar vid 9+17 och 11+32.

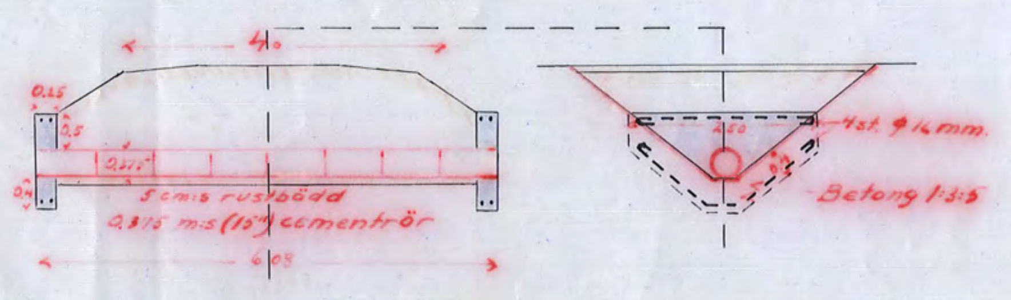

RHN. Nr 001
D 1*0203

Kopian bestyrkes å tjänstens vägnar:
Martin Lingström

Nr 207 Sörmland [illegible]