
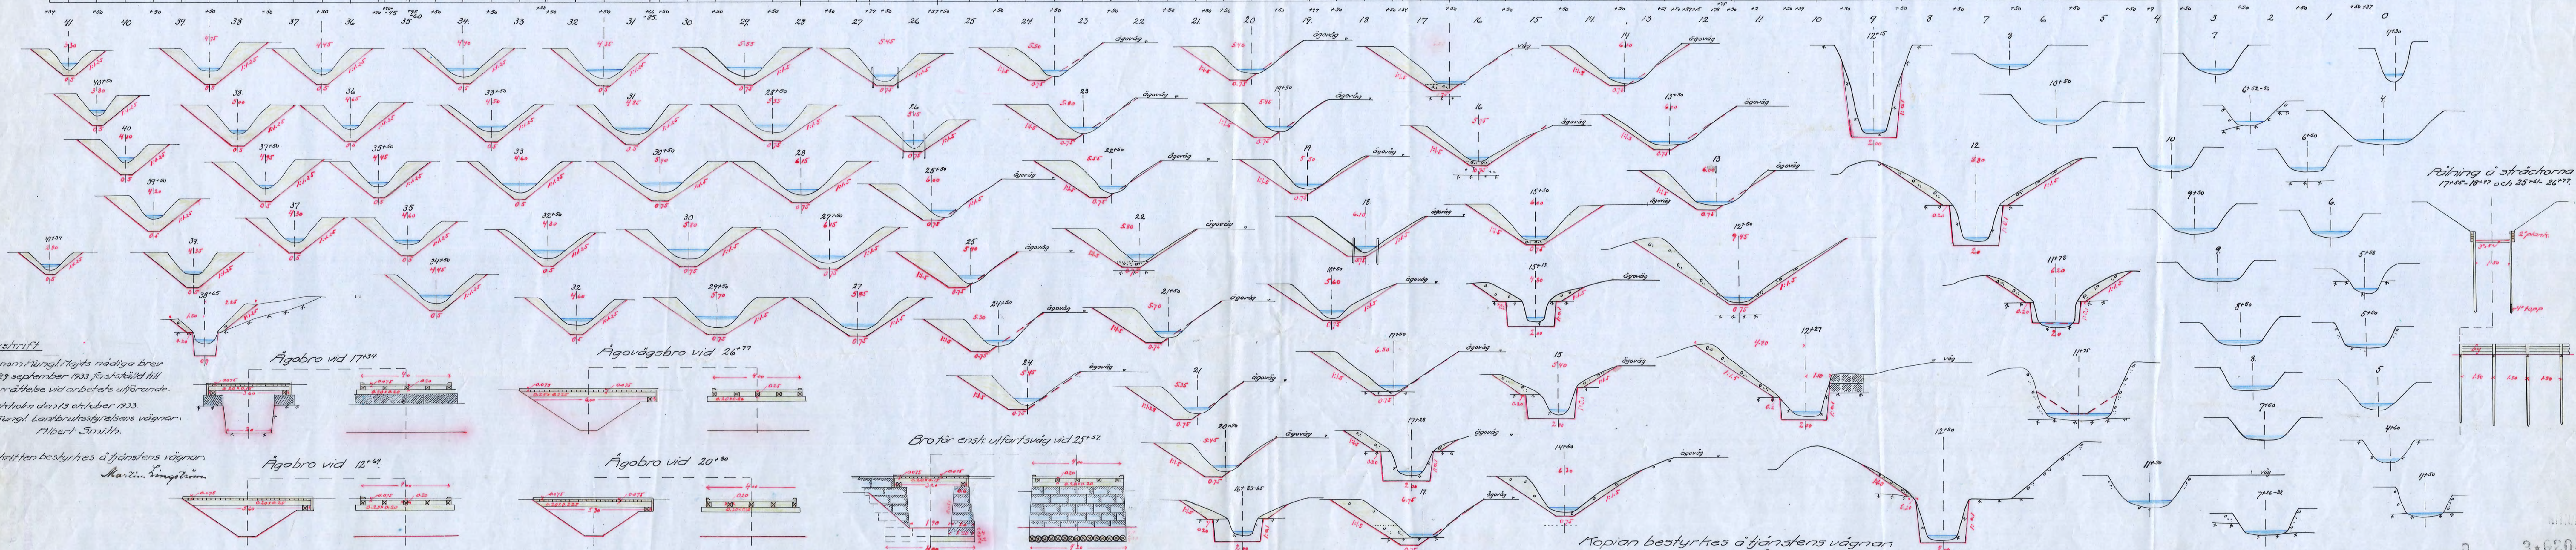


Kopia.

Genom Kungl. Lantbruksstyrelsens beslut
den 29 september 1933 fastställt till
plan med givna i enlighet med av Styrelsen
bestämda givna påskat.
Stockholm den 15 december 1937
F. Kungl. Lantbruksstyrelsen
Albert Smith

Förslag
i 3 blad till utförande av terräglägningsföretaget
Darbyholm-Gammelstad-Välinge
i Björkviks, Kila och Stigglösa socknar av Södermanlands län,
upprättat vid laga synförrättning åren 1932-1933 av
Martin Lingström
Stalens lantbruksingenjör.

Skala
för längd 1:1000
för höjdsäktions- och beräknings- 1:100

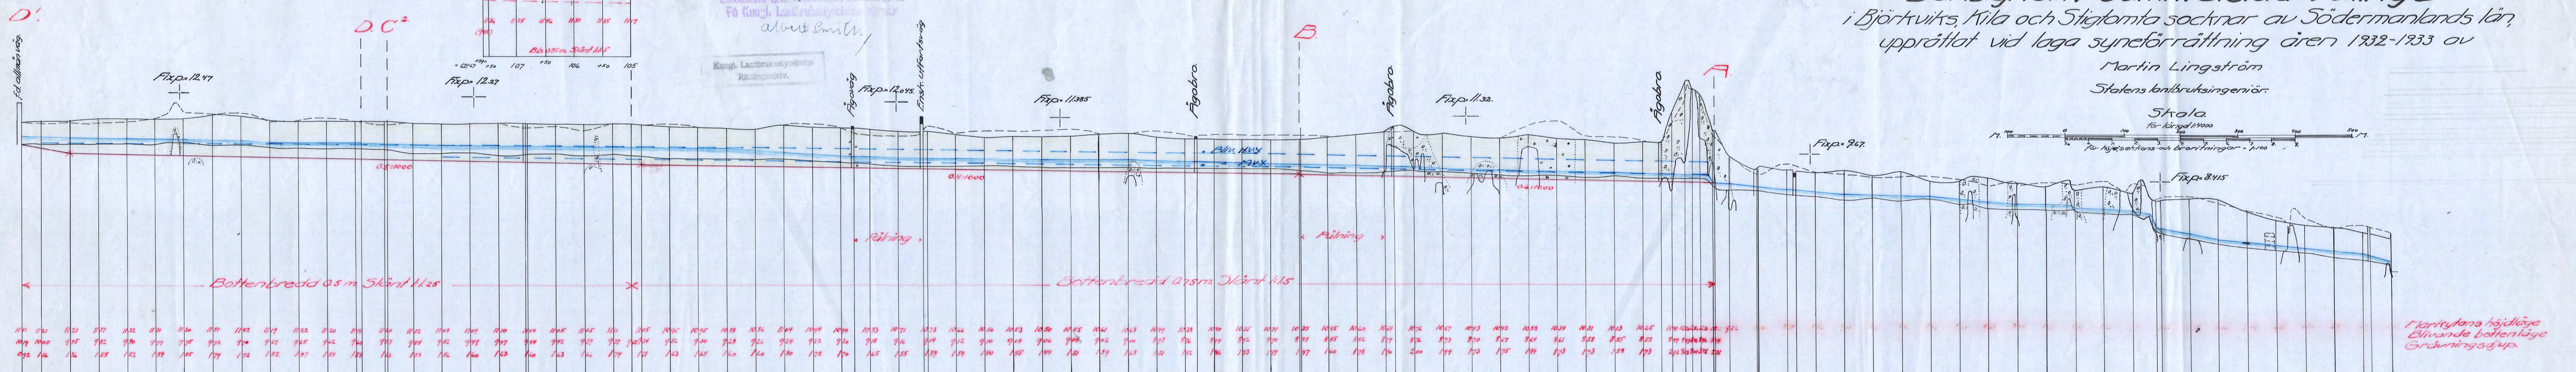

Avskrift
Genom Kungl. Lantbruksstyrelsens beslut
den 29 september 1933 fastställt till
plan med givna i enlighet med av Styrelsen
bestämda givna påskat.
Stockholm den 15 december 1937
F. Kungl. Lantbruksstyrelsen
Albert Smith

Avskriften bestyrkes af tjänstens vägnar
Martin Lingström

Kopian bestyrkes af tjänstens vägnar
Martin Lingström