


STAD OCH LÄN
KONSTFÄRDSTYRELSEN
KÖPENHAGEN

Profil af södra afloppsgräfen och vallen

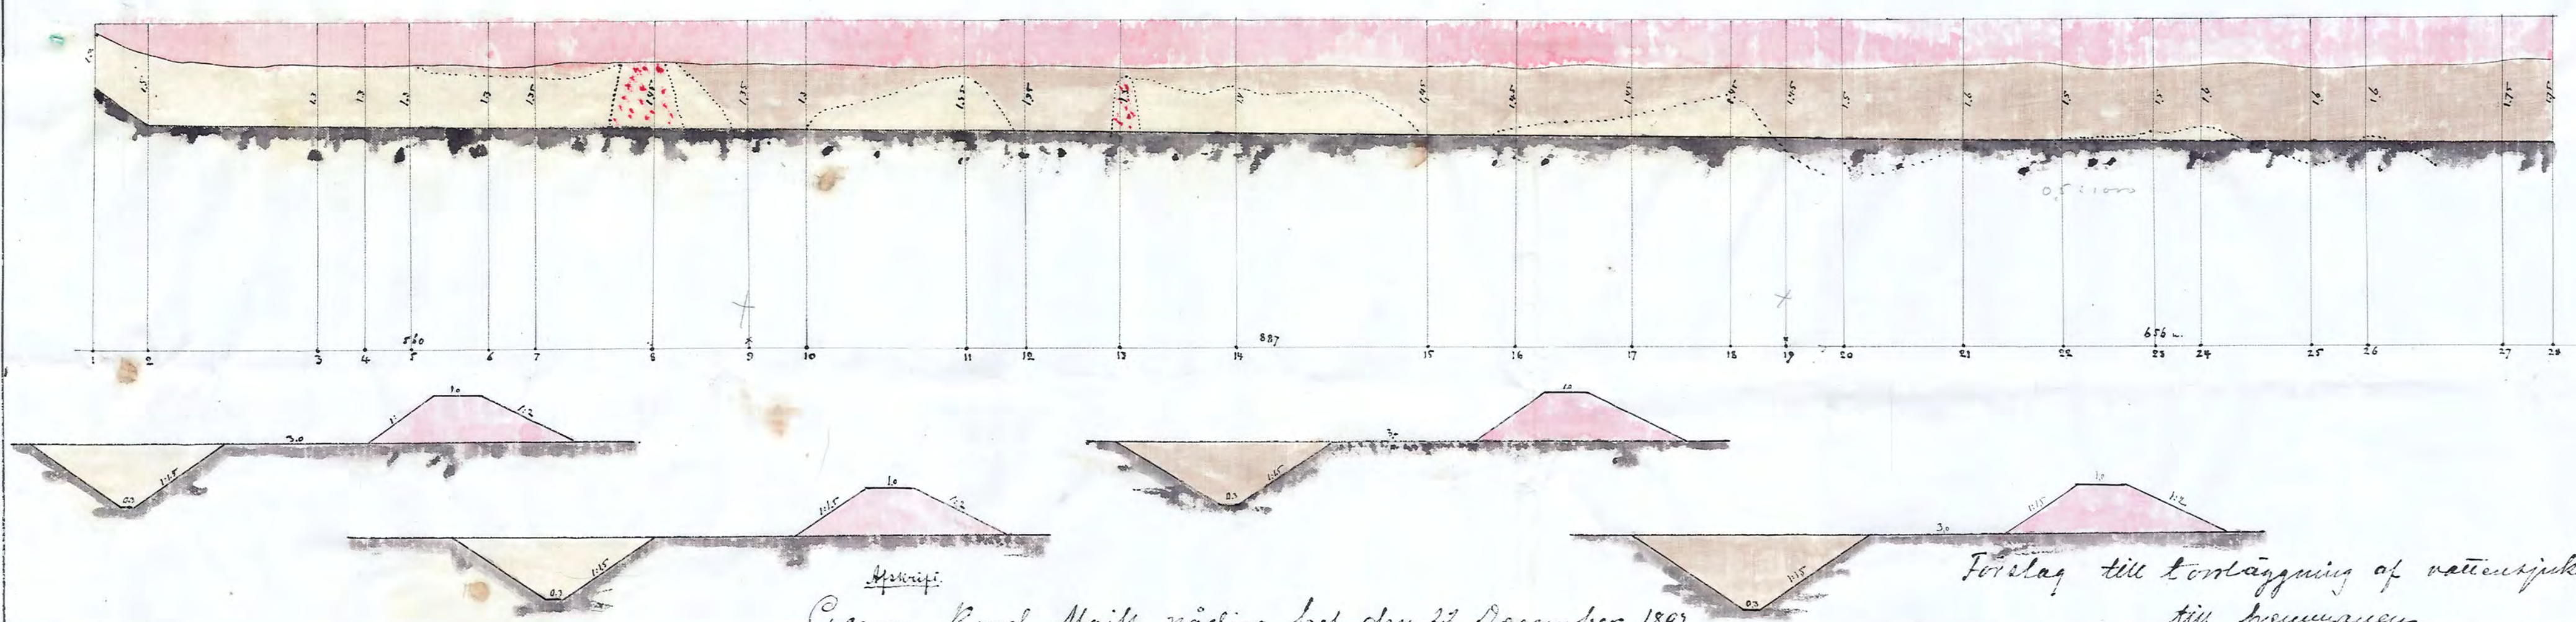



Genom Kongl. Maj:ts nådiga bref den 22 December 1893
fastställt till efterrättelse vid arbetets utförande med de
villkor, som i blad I finnas angifna. Stockholm den
5 Februari 1894.

Lars Berg

A.M. Lindgren.

Förslag till konfimering af nationssjiska marken
till kommunen
Åbo, Meue, Bredåtter, Gasetorp, Högåden,
Bilsbro, Lönntorp o. L. Sjögård
i V. Vingåkers socken, Öppunda härad af
Födermanlands län
upprättat vid laga dag den 1892 af
Bor Erik Hildebrand.

Profil af sidogräfen 36. a - b - c.

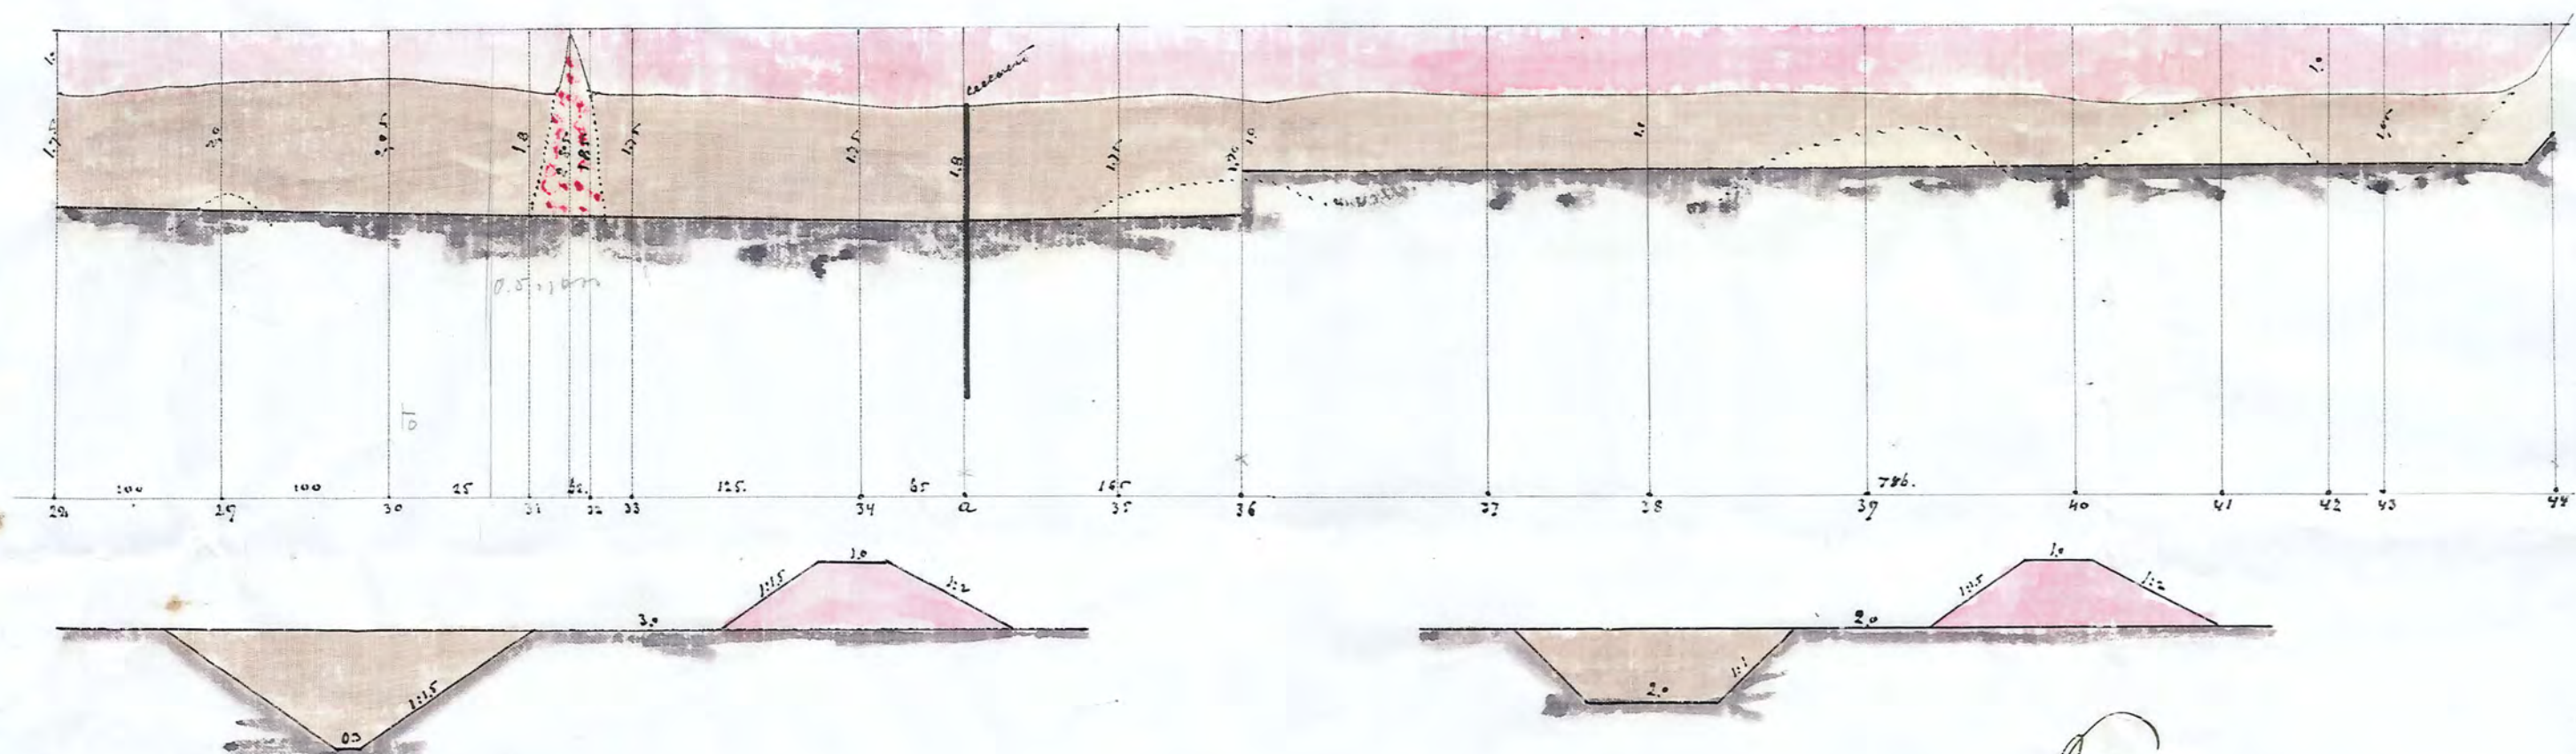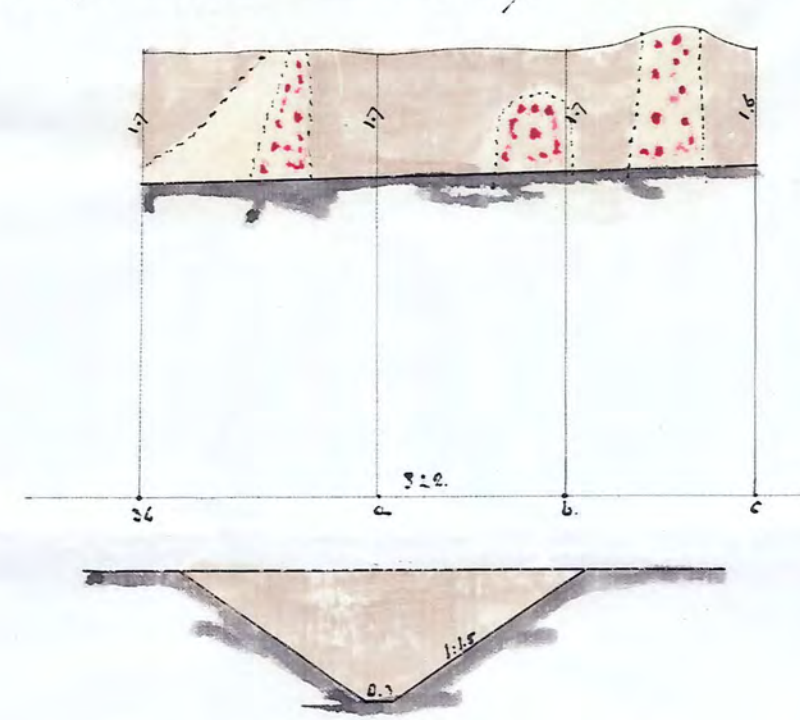

Profil:

Vidimeras
ex officio

Storbrukshildebrand

Att förstås ritning är till alla delar lika
med den, som ligger till grund för öfriga nämnda
laga dag
Vidimeras
ex officio
Bor Erik Hildebrand

MIN. N:o 005

