Blad 6.

Normal profil af fördämningarne öfver gamla ån vid punkterna 27-28 o. 31-39.

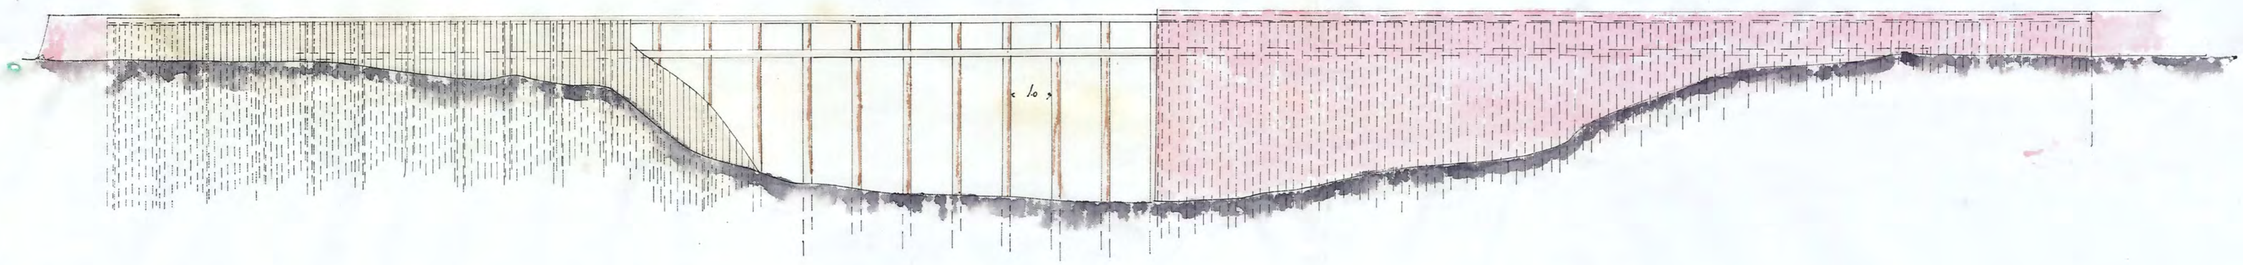

Detalj: Längdprofil

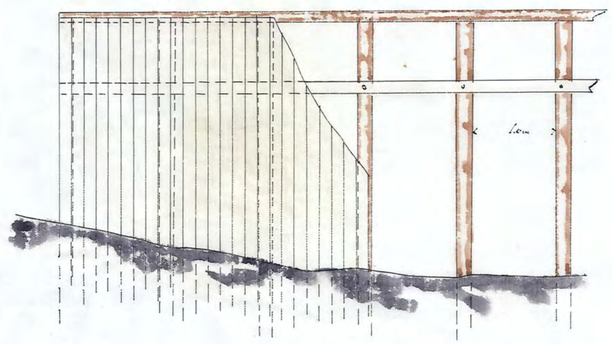

Afskrift

Genom Kongl. Majts nådiga bref den 22 December 1893 fastställd till efterrättelse vid arbetets utförande med de villkor, som å blad I finnas angifna. Stockholm den 5 Februari 1894.

Carl Berg

A. M. Lindgren

Förslag till torrläggning af vattensjuka marker tillhörande
Ålö, Mene, Bredsätter, Gallerstorp, Stengårdsen,
Bilsbro, Lönntorp o. Ny Sjögestorp
uti V. Vingåkers kommun, Öppunda härad af Södermanlands län
upprättadt vid Laga lagaförrättning år 1894 af
Bror Emil Hiedebrandt.

Kopia:
Vidimerad
ex officio
Bror Emil Hiedebrandt

Afskrift

Att förestående ritning till alla delar är öfverensstämmande med det förslag, som ligger till grund för ofvan nämnde Laga lagaförrättning vidimeras
ex officio
Bror Emil Hiedebrandt

Detalj: tvärprofil

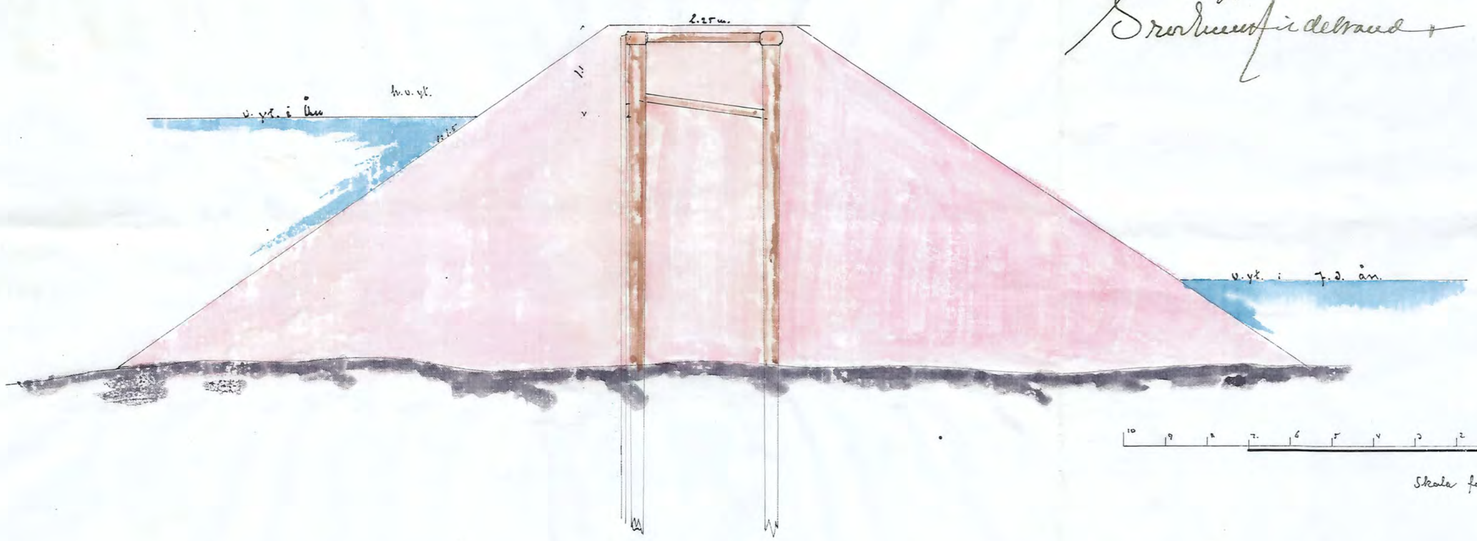

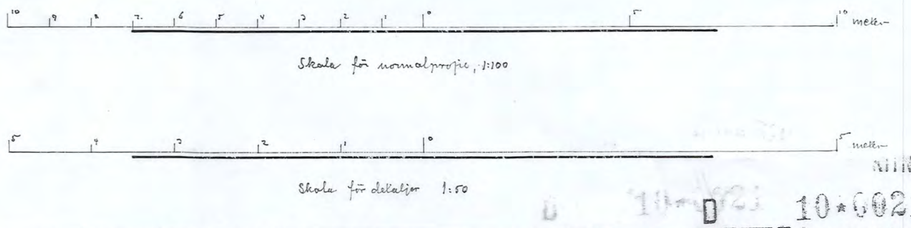

RIKSARKIVET
D 10*6021
Nr 19 Södermanland 10 rita