




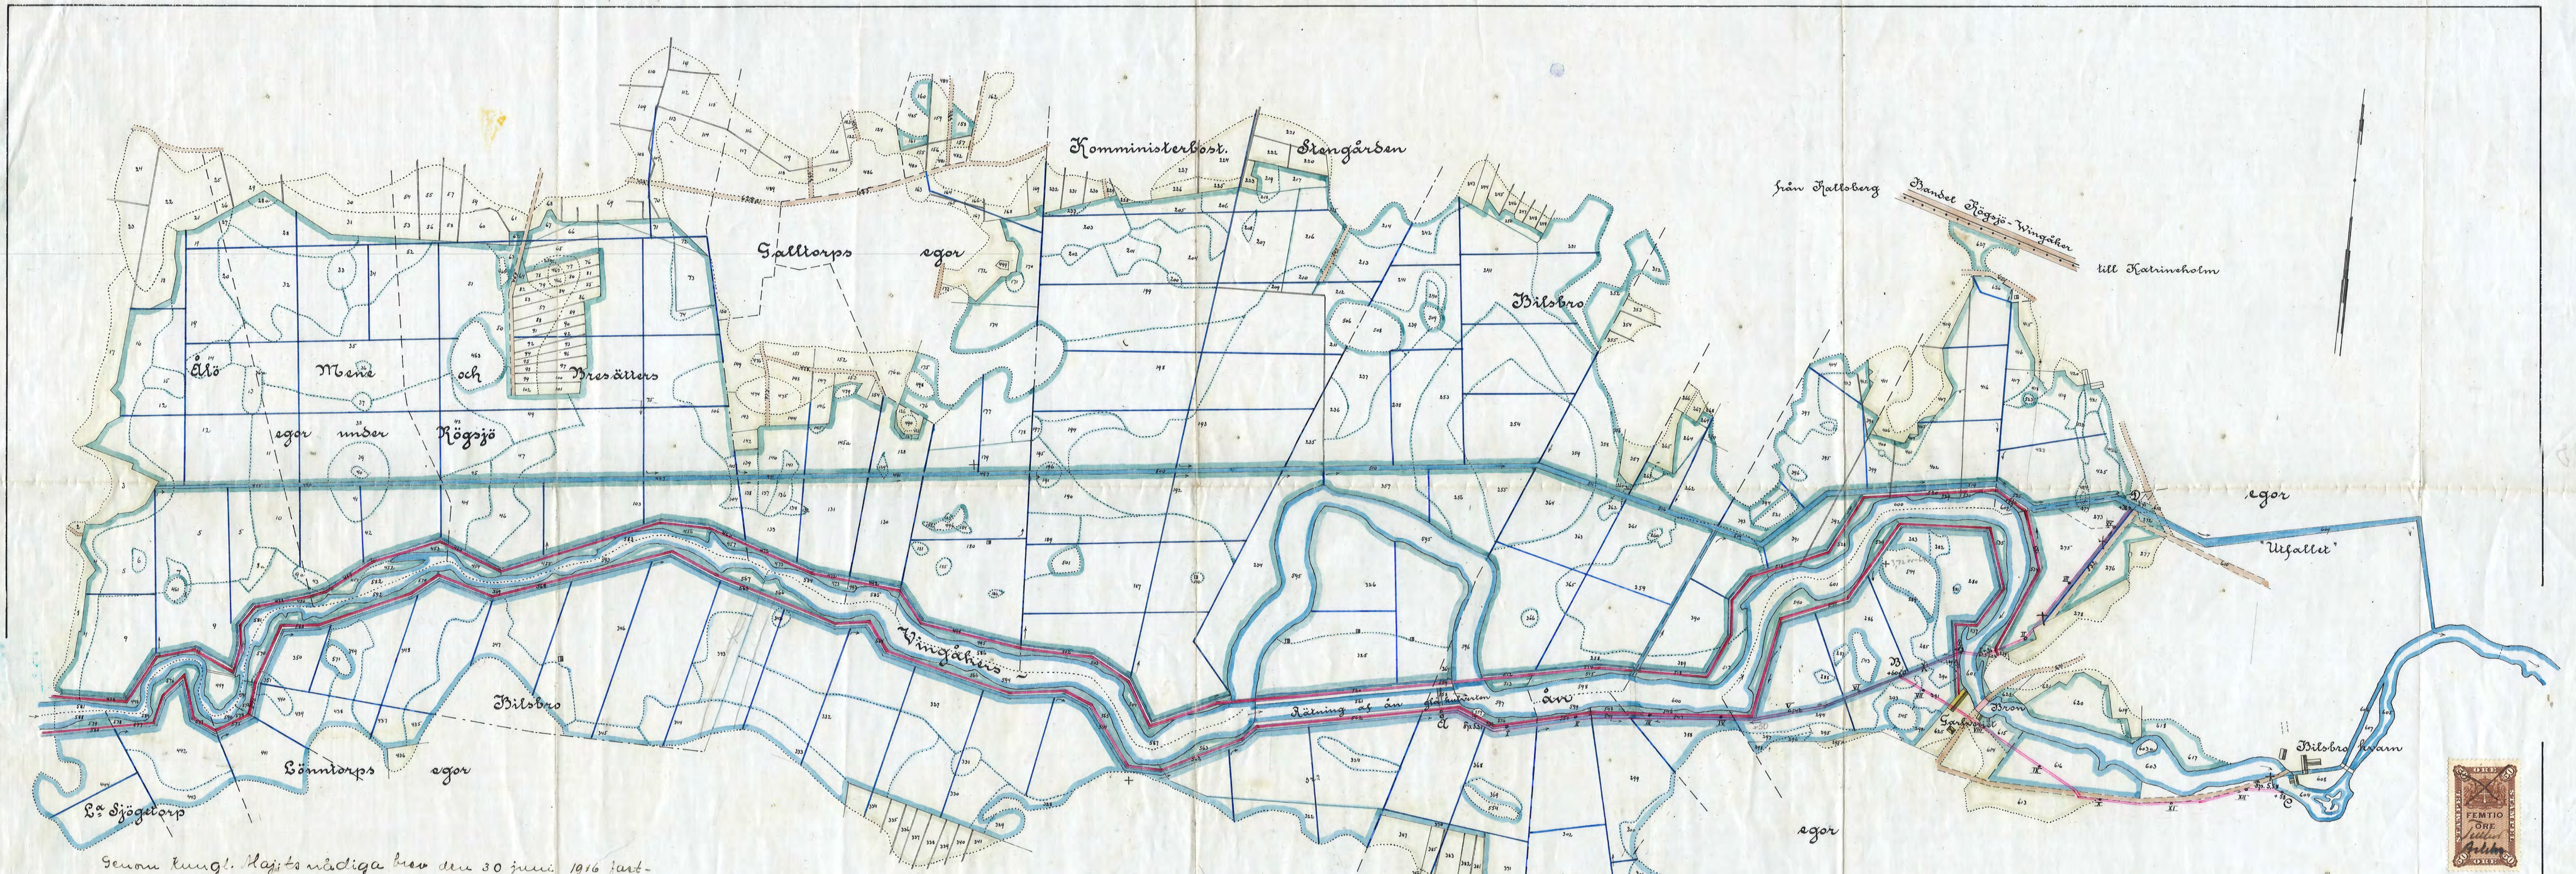


Genom kungl. Maj:ts nådiga brev den 30 juni 1916 fastställt till efterrättelse vid värdets utöfning, med vilken att den under Vingåkersåns vid punkten A anlagda kulverten i gränsytan, och att sträckan A-B-1400 av diket A-B-6 förläggas på sådant avstånd från den utmed Vingåkersåns anlagda skyddsvallen, att en baslinje av minst två meters bredd försätts förhållas mellan vallens fot och närmaste diket kant.



Stockholm den 26 juli 1916.

Carl Gustaf af Feltman

Typ för vägkummar, upprättad i och för erhållande af odlingslän år 1916

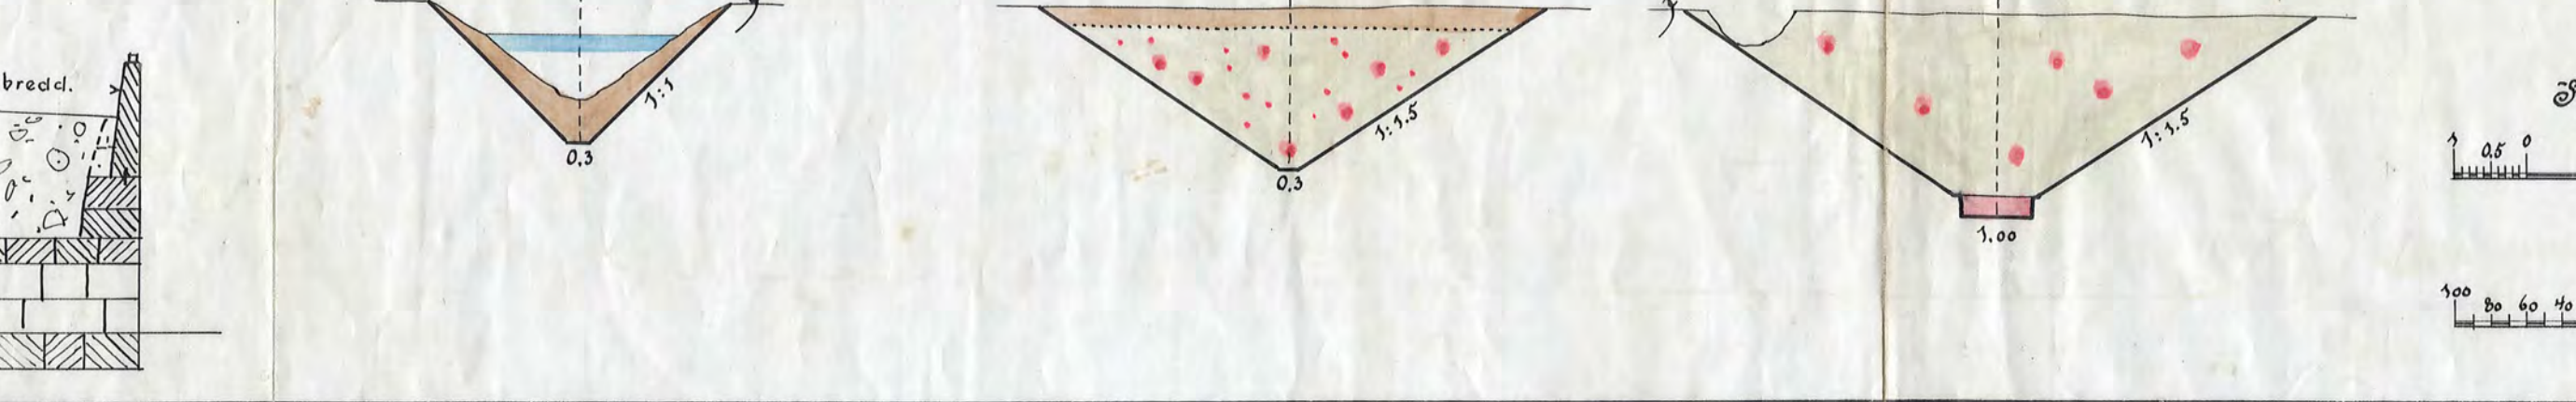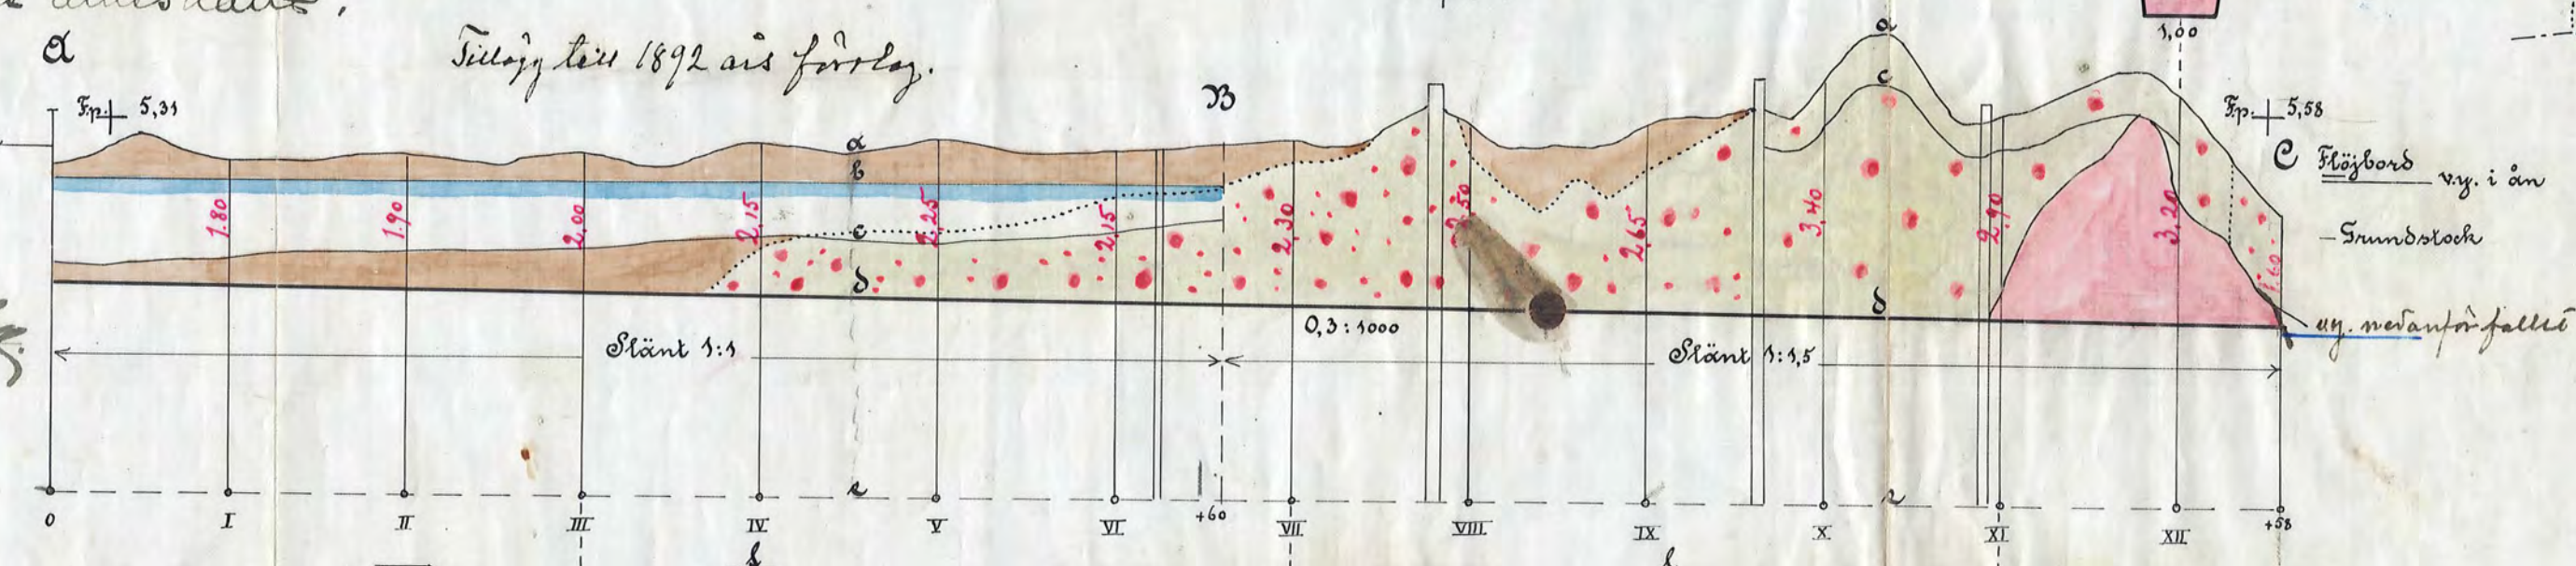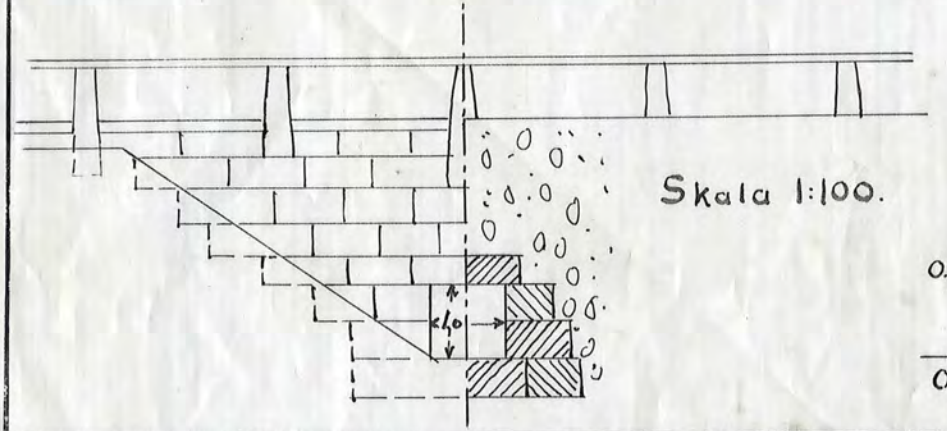

Förklaringar:
a nrm. markytan
b vattenytan
c gamla diketbotten
d nya
e jämförelseplan
f tvärsnitt

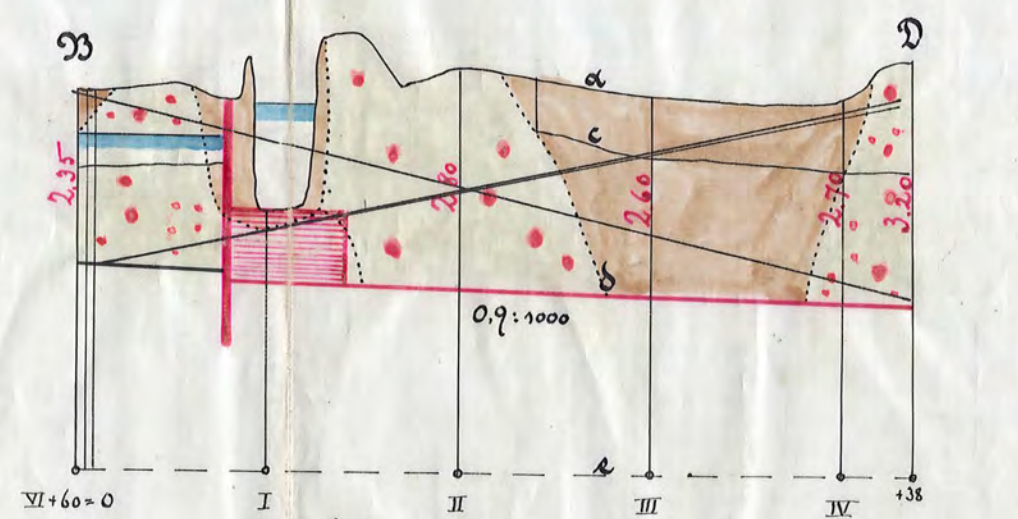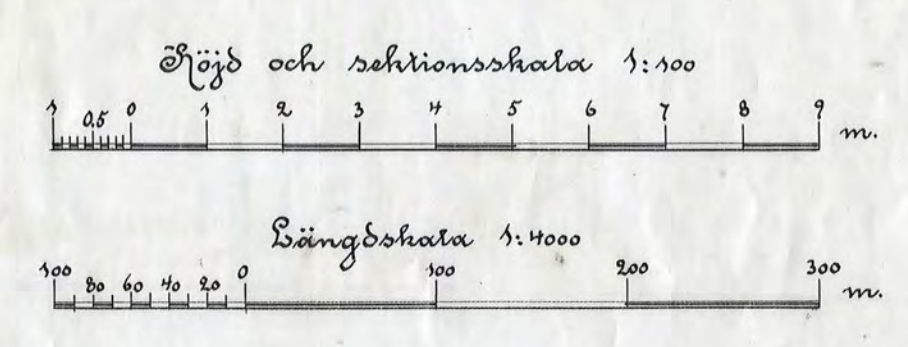

Rapport
Förslag till bortläggning af vattenöfverflödsmarker till hemmanen Älöv, Mene, Brosätter, Salltorps, Stengården, Bilobro, Lönntorps o Lilla Sjögård uti Västtra Vingåkers socken, Öppunda härad af Södermanlands län; upprättad vid laga synförrättning år 1892 af:
Bror Emil Eklundbrand

Använd vid laga synen år 1915 af
Emil Eklundbrand

Nidman's avfärd
Emil Eklundbrand

D 10-0021 10

19 Födmanland 10 pite