Kopia.

Förslag
till utförande av
Lundby-Skarpeberga
torrläggningsföretag
i Över Selö socken av Södermanlands län,
upprättat vid laga syneförrättning år 1932 av

Martin Lingström
Statens lantbruksingeniör.

Skala för längd. 1:4000
För höjd- sektions- och brunnsritningar 1:100.

Västra torrläggningsområdet.

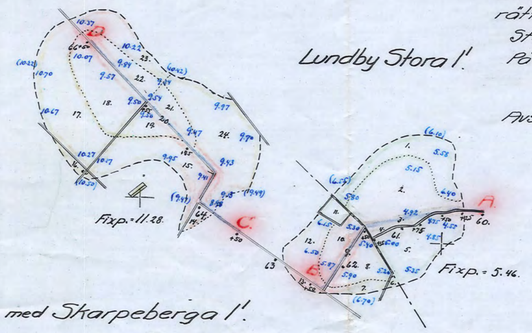

Östra torrläggningsområdet.

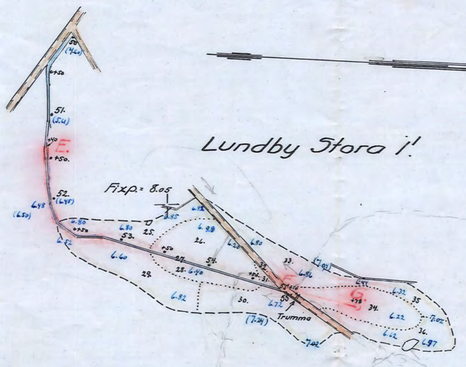

Avskrift.

Genom Kungl. Majits nådiga brev den 28 juli 1933 fastställd till efterrättelse vid arbetets utförande.
Stockholm den 3 augusti 1933.
På Kungl. Lantbruksstyrelsens vägnar:
Albert Smith.

Avskriften bestyrkes å tjänstens vägnar:
Martin Lingström.

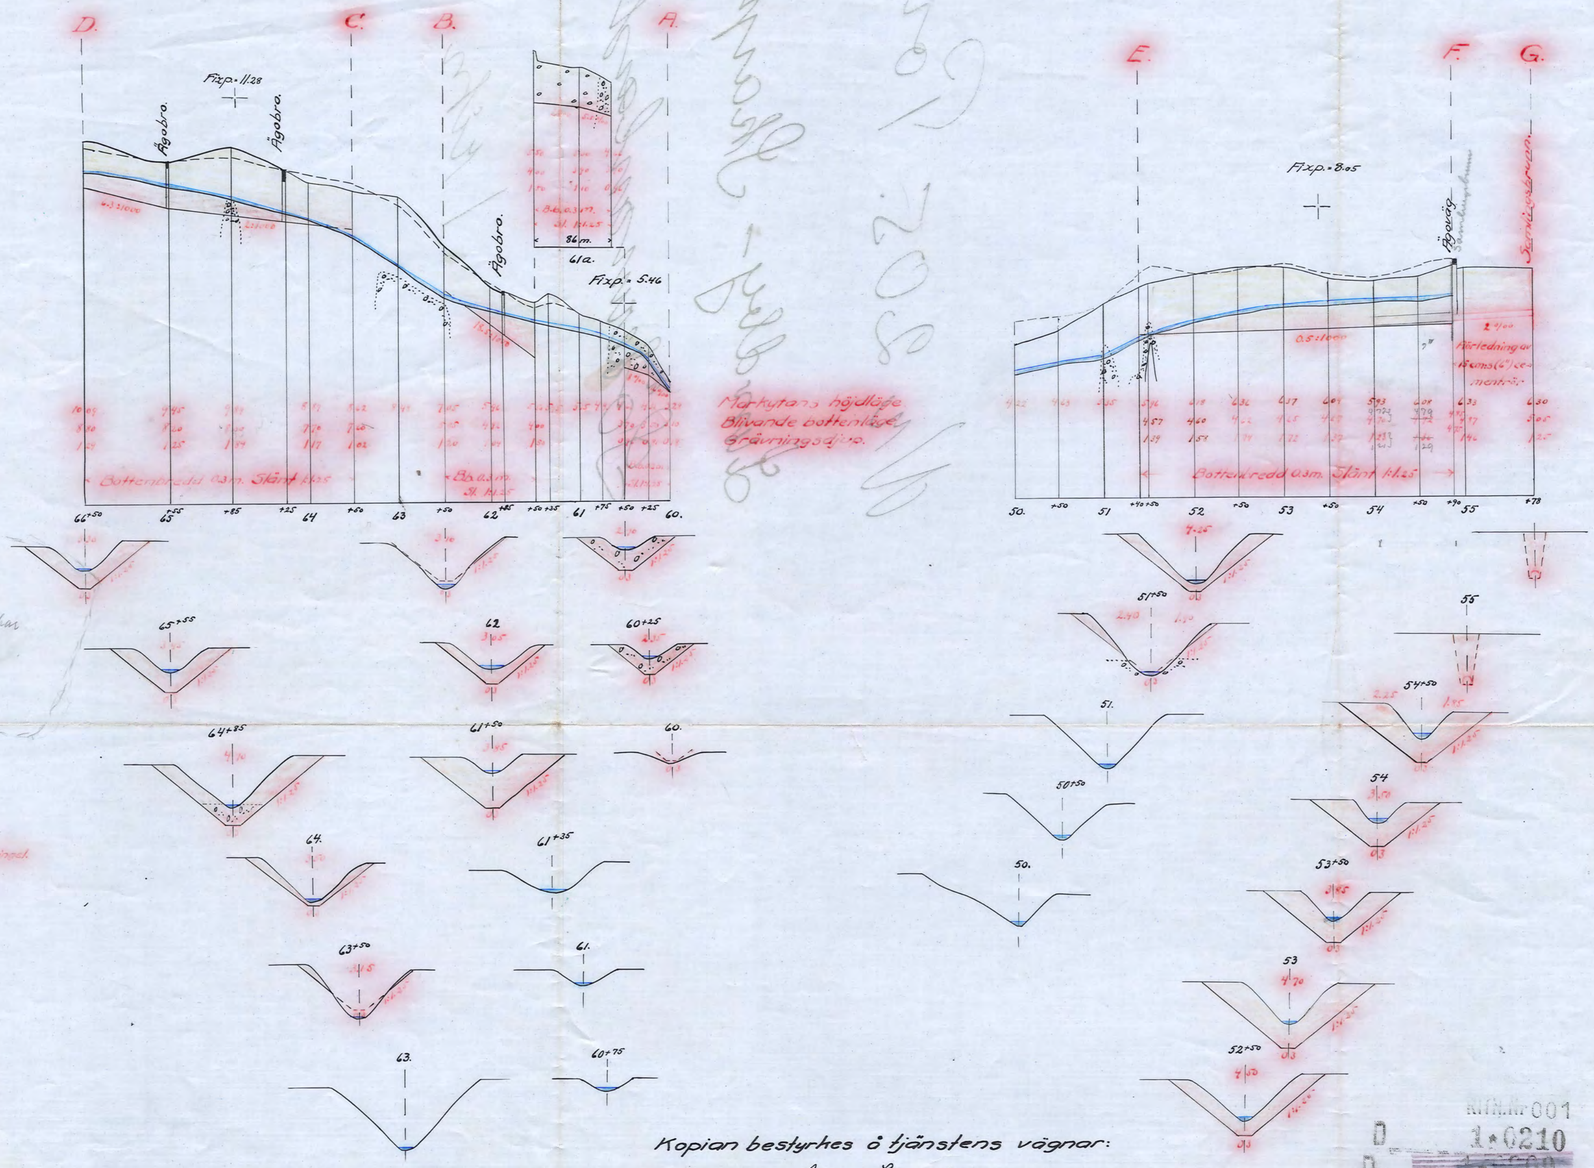

Sektion av ägoväg vid 54+90

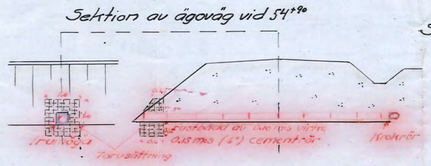

Samlingsbrunn vid 55+78.

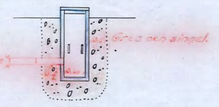

Ägobroar vid 61+85, 64+25 och 65+55

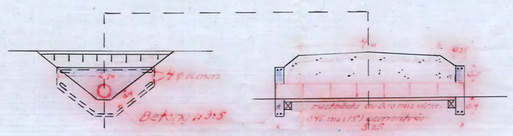

Kopian bestyrkes å tjänstens vägnar:
Martin Lingström

MMM 001
D 1:0210
D 1:0300
Nr 205 Södermanlands Läns