

240  
33

93

D \_\_\_\_\_ 1\*0211

## KONTRAKT.

10857

Sedan Kungl. Maj:t den 25 augusti 1933 för  
"torrlägningsföretaget Nölsta" i Stigtomta socken av  
\_\_\_\_\_ SÖDERMANLANDS LÄN \_\_\_\_\_

under föreskrift, att understödstagare skall vara skyldig underkasta sig den granskning från Riksdagens revisorers sida rörande statsunderstödet användning, som Kungl. Maj:t kan komma att föreskriva, beviljat dels ett lån av ettusenettthundranittio (1.190)

kronor att utgå från *statens avdikningslånefond*  
och dels ett *statsbidrag* utan återbetalningsskyldighet av ettusenettthundratio  
(1.110) kronor att utgå från *statens avdikningsanslag*,

ävensom fastställt en av statens lantbruksingenjör M. Lingström  
vid syneförrättning år 1932 upprättad arbetsplan med därtill hörande kostnadsförslag,  
ha<sup>nde</sup> undertecknad<sup>ende intressent i</sup>, ~~som av vederbörande intressenter utsatts till styrelse förtroende-~~  
~~man för företaget,~~ \_\_\_\_\_ med  
Kungl. Lantbruksstyrelsen, å Kungl. Maj:ts och Kronans vägnar, avslutat följande kontrakt,  
varigenom jag <sup>st</sup> för egen del samt å vederbörande intressenters i företaget vägnar åtag<sup>er</sup>  
och förbind<sup>er</sup> ~~ess~~ mig:

1:o) att utföra företaget i noggrann överensstämmelse med den av Kungl. Maj:t fastställda arbetsplanen med de eventuella ändringar däri, varom vederbörande myndighet må efter framställning besluta,

att fullborda arbetet till den 1 september 1936,

att, när så av Lantbruksstyrelsen påfordras, efter företagets fullbordande förete behörigen verifierade räkenskaper över de med företaget förenade utgifterna och att vidkännas sådan minskning av till företaget beviljade statsmedel, som Lantbruksstyrelsen efter granskning av sagda räkenskaper finner sig böra föreskriva,

att vid företagets utförande iakttaga de föreskrifter, som av Kungl. Maj:t eller Lantbruksstyrelsen må hava meddelats,

att bestrida vad utöver beviljade statsmedel kan erfordras för företagets fullbordande,

att gälda vederbörande förrättningsman tillkommande gottgörelse enligt taxa även i fråga om av Lantbruksstyrelsen beordrad avsyning av företaget,

att underhålla det utförda arbetet intill dess sådan underhållsskyldighet kan varda andra i laga ordning ålagd eller vederbörande från underhållsskyldigheten befriats, samt

att vid arbetets utförande ävensom i fråga om underhållsskyldighetens fullgörande underkasta <sup>oss</sup> mig Lantbruksstyrelsens inseende och kontroll;

2:o) att för tjänsteman, som av Lantbruksstyrelsen eller Väg- och Vattenbyggnadsstyrelsen förordnas att verkställa besiktning eller avsyning av arbetet eller inspektion av underhållsarbetet, tillhandahålla den för företaget fastställda arbetsplanen med därtill hörande handlingar och ritningar;

3:o) att i händelse avvikelse utan därtill i vederbörlig ordning erhållet tillstånd skett från den fastställda arbetsplanen, eller arbetet icke blivit fullbordat inom därför bestämd tid och Lantbruksstyrelsen ej heller meddelat anstånd med dess utförande, eller Kungl. Statskontoret skulle finna den säkerhet, som blivit ställd för till Statskontoret avgiven skuldförbindelse angående lånets återbetalning, icke vidare nöjaktig, och ny säkerhet, som av Statskontoret godkännes, icke varder inom bestämd tid avlämnad, eller den bestämda annuiteten icke varder i behörig tid erlagd, låta det ankomma på Kungl. Maj:t att inställa all vidare utbetalning av statsmedel samt att återfordra vad därav uppburits, beträffande lånet dock endast därest icke beslut om detsammes återbetalning och fördelning blivit meddelat, att inom viss angiven tid på en gång eller efter hand inbetalas till Statskontoret, ävensom att å sålunda lyftade och återburna medel erlagga fem procent årlig ränta från lyftningsdagen till dess återbetalning sker;

4:o) att ifråga om tid för lyftande av statsmedlen i mån av arbetets fortgång låta gälla vad Lantbruksstyrelsen därutinnan bestämmer; och skall, därest icke Kungl. Maj:t med avseende å särskilda förhållanden prövar skäligt annorlunda förordna, någon del av statsmedlen innestå i Statskontoret, intill dess arbetet blivit vederbörligen avsynat och av Lantbruksstyrelsen godkänt;

5:o) att vid avslutandet av detta kontrakt för förvaring i Lantbruksstyrelsens arkiv till Styrelsen överlämna bestyrkt avskrift och kopia av de till den fastställda arbetsplanen hörande handlingar och ritningar, ävensom att, innan sista delen av statsmedlen lyftes, till Lantbruksstyrelsen överlämna fullständig beskrivning jämte ritning över sådan avvikelse från den fastställda planen, vartill vederbörligt tillstånd meddelats;

6:o) att bestrida eller gottgöra alla kostnader av vad beskaffenhet de vara må, som i följd av erhållna statsmedel föranledas för Statskontoret;

7:o) att för fullgörande av detta kontrakt ävensom, därest mot kontraktet brytes, för återbäring av lyftade statsmedel jämte därå upplupen ränta, ställa sådan säkerhet, som av Lantbruksstyrelsen godkännes;

8:o) att till Statskontoret avgiva med behörig borgen eller annan säkerhet försedd skuldförbindelse angående lånets återbetalning; samt

9:o) att fullgöra de övriga åtaganden, som enligt gällande författningar i ämnet åligga mottagare av ifrågavarande statsmedel.

Härav äro två lika lydande exemplar upprättade, av vilka vardera kontrahenten tagit ett.

Näås, Tistagård den 20. September 1933.

Shering Wachsmister

Att Grev S. Wachsmister

i bägges vår närvaro egenhändigt undertecknat förestående kontrakt, intyga:

T. Pernan

Henrik Larsson


Adress Näås Tistagård

Adress Näås, Tistagård

Med stöd av Kungl. brevet den 25 augusti  
1933 antager Kungl. Lantbruksstyrelsen,  
å Kungl. Maj:ts och Kronans vägnar, detta  
kontrakt.

Stockholm den 7 juni 1934.

På Kungl. Lantbruksstyrelsens vägnar

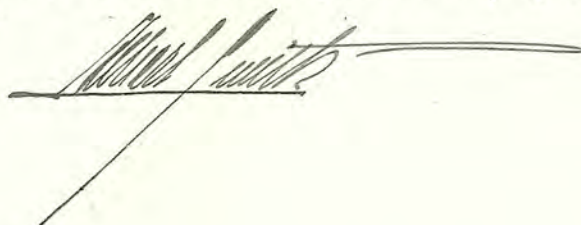

D \_\_\_\_\_ 1-0211

DIARIE Nr 10357  
K.L.M. FÖRSTYRELSEN  
29 MAJ 1934

Avskrift.

Torrläggningsföretaget

**Hösta**

i Stigarna socken av Södermanlands län

Avskrift.

B E T Ä N K A N D E  
rörande torrlägningsföretaget

N Ö L S T A

i Stigtomta socken av Södermanlands län,

upprättat år 1932 av

Martin Lingström

Statens lantbruksingeniör.

Avskrift

Genom Kungl. Maj:ts nådiga brev den 25 augusti 1933  
fastslästs till efterrättelse vid arbetets utförande.

Huskholm den 7 september 1933

På Kungl. Lantbruksstyrelsens vägnar:

Albert Smide.

Avskriften bestyrkes af tjänstens vägnar:

Martin Lingström.

Betänkande rörande torrlägningsföretaget Nölsta i Stigtomta socken av Södermanlands län, upprättat i och för erhållande av statsunderstöd år 1932.

Föregående rättslig utredning.

Efter därtill av Konungens Befallningshavande i länet erhållet förordnande har under år 1932 syneförrättning enligt vattenlagen för torrläggning av vattensjuka marker, tillhörande Nölsta i Stigtomta socken av Södermanlands län, hållits av undertecknad och avslutats den 15 juni 1932. Enligt bevis, som sedermera kommer att överlämnas, har besvär över syneförrättningen icke inom föreskriven tid anförts hos Österbygdens vattendomstol.

Vid syneförrättningen upprättade handlingar (Bil. C.) och ritning (Bil. D.) ligga till grund för efterföljande utredning.

Markområdets läge, areal och jordmån.

Ifrågavarande vattensjuka marker äro belägna omkring 2,5 kilometer nordnordost om Stigtomta kyrka och finnas till sitt läge närmare angivna å till synemännens utlåtande fogad översiktskarta, där de markerats medelst gul färgbeteckning.

Torrlägningsområdet omfattar en areal av sammanlagt 7,35 har, varav 6,65 har åker och 0,70 har betesmark. Jordmånen är av mycket god beskaffenhet och består av lermylla på lerbotten, delvis något sandblandad.

### Torrlägningsåtgärder.

För torrläggning av ifrågavarande vattensjuka marker har vid syneförrättningen föreskrivits upptagande av det å hithörande plan- och profiltitningar angivna avloppet A - B.

Å sträckan 0+36 - 1+60, där avloppet går fram genom högre belägen mark, har detsamma tidigare visat benägenhet att rasa och slamma igen, Rörledning av 12" betongrör har därför föreslagits till utförande å denna sträcka såsom varande ändamålsenligare och billigare än öppet dike.

Vad beträffa nederbördsområdets omfattning och framrinnande vattenmängder m.m. samt avloppets dimensioner och fallförhållanden hänvisas till de upprättade ritningarna samt i synemännens utlåtande verkställd utredning.

### Brobyggnader.

Brobyggnader ingå icke i företaget.

### Jordförbättring.

Vid syneförrättningen hava synemännen verkställt värdering av de i företaget ingående markerna såväl i deras nuvarande vattenskadade tillstånd som i det skick, vari de beräknas komma efter torrläggningens utförande. De sålunda uppskattade jordvärdena jämte den därav uträknade förbättringen finnas införda i den till synehandlingarna hörande värderingslängden. Av denna framgår, att markerna uppskattats till ett värde av 2.847:45 kronor före torrläggningen, 5.460:- kronor efter torrläggningen, och att den beräknade båtnaden sålunda uppgår till 2.612:55 kronor.

### Kostnad.

Vid syneförrättningen har kostnaden för avloppets upptagande med rörledning beräknats efter en timpenning av 0,70 kronor till 2.200:- kronor. Härtill komma dessutom kostnaderna för syneförrättningen 219:12 kronor samt för detta betänkande med bilagor 59:93 kronor.

Sammanlagda kostnaderna för företaget utgöra sålunda 2.479:05 kronor, och finnas desamma upptagna i här bifogat kostnadsförslag (Bil. A.)

### Kostnadernas fördelning.

Då samtliga i företaget ingående marker tillhöra hemmanet 1 mtl. Nölsta 1<sup>1</sup>, skola alla med företaget förenade kostnader bestridas av ägaren till detsamma.

### Bidrags- och lånebelopp.

Som kostnadernas förhållande till båtnadsvärdet utgör 0,95, torde enligt för närvarande gällande bestämmelser till företaget kunna beviljas, dels bidrag utan återbetalningsskyldighet från statens avdikningsanslag med 48,25 procent av den för företaget beräknade kostnaden 2.479:05 kronor, eller med i avrundat tal 1.190:- kronor, och dels lån från statens avdikningslånefond med återstoden av nämnda kostnad eller med i avrundat tal 1.280:- kronor.

### Tillstyrkan och arbetstid.

Med stöd av vad sålunda anförts, får undertecknad härmed tillstyrka, att statsunderstöd med förenämnda belopp måtte till företaget beviljas, i vilket fall arbetet torde kunna fullbordas inom loppet av 3 år.

5.  
Bilagor.

Bil. A. Kostnadsförslag.

Bil. B. Arvodesräkning.

Bil. C. Avskrift av synehandlingarna.

Bil. D. Ritningskopia.

Nyköping i juni 1932.

Martin Lingström

Statens lantbruksingeniör.

K O S T N A D S F Ö R S L A G.

|                                                      |                     |
|------------------------------------------------------|---------------------|
| Avloppsgraven A-B enligt i synehandlingarna intaget, | 2.030,-             |
| detaljerat kostnadsförslag .....                     | <del>2.200,-</del>  |
| Kostnad för laga syneförrättningen .....             | 219:12              |
| " " betänkandet med bilagor .....                    | 59:93               |
| Summa kronor                                         | <u>2.309:05</u>     |
|                                                      | <del>2.479:05</del> |

Nyköping i juni 1932.

Martin Lingström

Statens lantbruksingeniör.

Kostskrift

\*) Minskningen vidtagen av Kungl. Lantbruksstyrelsen med hänsyn till nu gällande arbetspriser.

Vid arbetsplanens fastställande har kostnaden för företaget beräknats till 2.309 kronor såre.

Stockholm den 7 september 1933.

På Kungl. Lantbruksstyrelsens vägnar:  
Albert Smith.

Kostskriften bekräftar i tjänstens vägnar:  
Martin Lingström.

ARVODESRÄKNING

för betänkande m.m. rörande torrlägningsföretaget Nölsta i Stigtomta socken av Södermanlands län, upprättad enligt nedanstående paragrafer i lantbruksingeniörstaxan av den 27 juni 1930.

---

|                                                               |              |
|---------------------------------------------------------------|--------------|
| Upprättande av betänkande , § 45 .....                        | 12:--        |
| Avskrift av betänkandet och synehandlingarna, § 57 .....      | 15:95        |
| Översiktskarta till avskriften, § 41 .....                    | 5:--         |
| Kopia å väv av planritningen, § 51 .....                      | 14:83        |
| "    "    "    "    profil- och sektionsritningar, § 54 ..... | 6:15         |
| Införskaffande och lösen av laga kraftbevis .....             | 4:--         |
| Inbindning av handlingarna, 2 ex. ....                        | <u>2:--</u>  |
| Summa kronor                                                  | <u>59:93</u> |

Den, som med denna räkning icke åtnöjes, äger, att inom 3 månader från nedanstående dag klander anföra genom stämning till Jönåkers, Rönö och Hölebo häradsrätt.

Nyköping den 30 juni 1932.

Martin Lingström

Statens lantbruksingeniör.

H A N D L I N G A R  
rörande torrlägningsföretaget

N Ö L S T A

i Stigtomta socken av Södermanlands län,  
upprättade vid laga syneförrättning

år 1932 av

Martin Lingström

Statens lantbruksingeniör.

Protokoll, fört vid sammanträde under laga syneförrättning för torrläggning av vattensjuka marker, tillhörande Nölsta i Stigtomta socken av Södermanlands län.

Den 15 juni 1932.

Sedan undertecknad blivitt på därom gjord ansökning (Bil. A.) av Konungens Befallningshavande i länet förordnad (Bil. B.) att handlägga denna syneförrättning, hade sammanträde i ärendet utsatts att hållas förestående dag klockan 9.30 f.m. å lantbruksingeniörens kontor i Nyköping.

Till sammanträdet hade tillstädeskommit såsom biträdande godemän skiftesgodemännen,

lantbrukarna Carl Johansson, Gillberga, och

Ant. Jansson, Ytterstäng.

samt sakägaren

greve Shering Wachtmeister, ägare av 1 mtl. Nölsta 1<sup>1</sup>.

#### § 1.

Ansökningen till förrättningen samt Konungens Befallningshavandes i anledning därav utfärdade förordnande upplästes.

#### § 2.

Jäv anmälades icke mot förrättningsmannen eller de biträdande godemännen, vilka senare förklarade sig hava avlagt föreskriven godemansed.

#### § 3.

Med anledning av det utfärdade förordnandet hade erforderliga un-

10  
dersökningar och avvägningar av de vattensjuka markerna samt av avloppet genom desamma blivit genom förrättningsmannens försorg verkställda. De upprättade plan- och profilritningarna företeddes vid sammanträdet.

§ 4.

Sökanden till företaget yrkade, att erforderligt avlopp måtte upptagas för om möjligt fullständig torrläggning av de i företaget ingående markerna, och uttatalade sig för, att om möjligt rörledning skulle komma till utförande genom den höga skärningen.

§ 5.

Förrättningsmannen redogjorde för det upprättade torrlägningsförslaget, varjämte redogörelse lämnades för härför beräknade kostnader samt för den verkställda jordvärderingen m.m. På grund av särskilda föreskrifter hade prov av grundvatten från markerna undersökts av Kemiska stationen i Västerås, och delgavs de närvarande resultatet av denna undersökning. (Bil. C.)

§ 6.

Synemännens utlåtande upplästes, varvid jämväl besvärshänvisning lämnades under meddelande, att talan mot förrättningen finge inom sextio dagar härefter anföras vid Österbygdens vattendomstol, Stockholm.

§ 7.

Förrättningsmannen meddelade, att han under syneförrättningen tillgodoräknat sig arvode efter dagberäkning för sammanlagt  $2 \frac{1}{2}$  dagar för i arvodesräkningen närmare angivna dagar och förrättningsåtgärder.

Dagens protokoll upplästes, varefter syneförrättningen förklarades avslutad.

Nyköping den 15 juni 1932.

Ä tjänstens vägnar:

Martin Lingström

Statens lantbruksingeniör.

Uppläst och justerat. Som ovan:

Ant. Jansson

Carl Johansson.

12.  
Bil. A.

N:o 26 D.R. 1931.

Till Konungens Befallningshavande i Södermanlands län.

Vördsamt anhålles om förordnande för vederbörande statens lantbruksingeniör att enligt gällande vattenlag hålla syneförrättning för torrläggning av vattenskadade marker, tillhörande 1 mtl. Nölsta i Stig-tomta socken.

Annan fastighet kommer icke att beröras av företaget.

NÅ:s pr. Larslund den 22/8. 1931.

Shering Wachtmeister.

Bil. B.

R E S O L U T I O N.

N:o 26 D.R. 1931.

Med anledning av en från greve Schering Wachtmeister, NÅ:s pr. Larslund, hit inkommen ansökning om förordnande för vederbörande lantbruksingeniör att enligt gällande vattenlag hålla syneförrättning för torrläggning av vattensjuka marker, tillhörande 1 mantal Nölsta i Stig-tomta socken, förordnas statens lantbruksingeniör i Södermanlands län att i laga ordning verkställa de tjänsteåtgärder, som i ansökningen påkallas; skolande ett exemplar av detta förordnande jämte ansökningen i

ärendet tillställas nämnde lantbruksingeniör, som har att om mottagan-  
det hit inkomma med bevis. Nyköping i landskansliet den 27 augusti 1931

G. Sederholm.

Ivar Schalin.

Utan avgift.

Bil. C.

Statens kemiska station.

Västerås.

Dublett.

A N A L Y S B E V I S      N:o      761.

Å kemiska stationen i Västerås har på anmodan av greve Shering  
Wachtmeister, Nääs, Tistagård, undersökts prov av vatten, insänt den  
26 maj 1932, förseglat med sigill och märkt: "Prov av grundvatten från  
Nölsta i Stigtomta socken, Södermanland", och har samma prov befunnits  
hålla pr. liter:

|                                                      |                 |
|------------------------------------------------------|-----------------|
| Fria syror, beräknade som kolsyra /CO <sub>2</sub> / | 23,3 milligram. |
| Aggressiv kolsyra /CO <sub>2</sub> /                 | 21,1      "     |
| Svavelväte                                           | 0               |

Västerås den 11 juni 1932.

K. Hägwall  
föreståndare.

# Ägobeskrivning, hävdeförteckning och värderings-

| Hemmanets littera<br>och ägofigurens nr | Hemmanets namn och ägare<br>Ägoslag och jordmån | Genom företaget förbättrad mark |      |                     |    |            |     |           |     |
|-----------------------------------------|-------------------------------------------------|---------------------------------|------|---------------------|----|------------|-----|-----------|-----|
|                                         |                                                 | Tomt och åker                   |      | Äng och odlingsmark |    | Annan mark |     | S u m m a |     |
|                                         |                                                 | hektar                          | ar   | hektar              | ar | hektar     | ar  | hektar    | ar  |
| 1.                                      | 2.                                              | 3.                              | 4.   | 5.                  | 6. | 7.         | 8.  | 9.        | 10. |
|                                         | <i>1 m. Nöla 1'</i>                             |                                 |      |                     |    |            |     |           |     |
|                                         | <i>Greve Thering Wachsmacher</i>                |                                 |      |                     |    |            |     |           |     |
| 1                                       | <i>Potemark, lera, skogbeväst</i>               |                                 |      |                     |    |            | 08. |           |     |
| 2                                       | <i>Åker, lermysla på lera</i>                   |                                 | 40.  |                     |    |            |     |           |     |
| 3                                       | <i>År, d. " d.</i>                              |                                 | 25.  |                     |    |            |     |           |     |
| 4                                       | <i>År, d. " d.</i>                              |                                 | 30.  |                     |    |            |     |           |     |
| 5                                       | <i>År, d. " d.</i>                              |                                 | 20.  |                     |    |            |     |           |     |
| 6                                       | <i>År, d. " d.</i>                              |                                 | 19.  |                     |    |            |     |           |     |
| 7                                       | <i>År, d. " d.</i>                              |                                 | 20.  |                     |    |            |     |           |     |
| 8                                       | <i>År, d. " d.</i>                              |                                 | 09.  |                     |    |            |     |           |     |
| 9                                       | <i>År, d. " d.</i>                              |                                 | 20.  |                     |    |            |     |           |     |
| 10                                      | <i>År, d. " d.</i>                              |                                 | 10.  |                     |    |            |     |           |     |
| 11                                      | <i>År, d. " d.</i>                              |                                 | 29.  |                     |    |            |     |           |     |
| 12                                      | <i>År, d. " d.</i>                              |                                 | 35.  |                     |    |            |     |           |     |
| 13                                      | <i>År, d. " d.</i>                              |                                 | 09.  |                     |    |            |     |           |     |
| 14                                      | <i>År, d. " d.</i>                              |                                 | 03.  |                     |    |            |     |           |     |
| 15                                      | <i>Potemark,</i>                                |                                 |      |                     |    |            | 05. |           |     |
| 16                                      | <i>Åker, d. " d.</i>                            |                                 | 55.  |                     |    |            |     |           |     |
| 17                                      | <i>År, d. " d.</i>                              |                                 | 11.  |                     |    |            |     |           |     |
| 18                                      | <i>År, d. " d.</i>                              |                                 | 29.  |                     |    |            |     |           |     |
| 19                                      | <i>Älvmån väg</i>                               |                                 |      |                     |    |            |     |           |     |
| 20                                      | <i>Åker, d. " d.</i>                            |                                 | 15.  |                     |    |            |     |           |     |
| 21                                      | <i>År, d. " d.</i>                              |                                 | 13.  |                     |    |            |     |           |     |
| 22                                      | <i>År, d. " d.</i>                              |                                 | 15.  |                     |    |            |     |           |     |
| 23                                      | <i>År, d. " d.</i>                              |                                 | 68.  |                     |    |            |     |           |     |
| 24                                      | <i>Nolappgras</i>                               |                                 |      |                     |    |            |     |           |     |
| 25                                      | <i>Åker, lermysla på lera</i>                   |                                 | 50.  |                     |    |            |     |           |     |
|                                         | <i>Truesport</i>                                |                                 | 525. |                     |    |            | 13. |           |     |

längd för torrlägningsföretaget

Kölska

i *Ligotoma*

socken av *Lödermanlands* län.

[illegible]

| 1. | 2.                         | 3.    | 4. | 5. | 6. | 7. | 8.   | 9.     | 10. |
|----|----------------------------|-------|----|----|----|----|------|--------|-----|
|    | Transport                  | 525.0 |    |    |    |    | 13.0 |        |     |
| 26 | Åker, lermurter på lera    | 4%    |    |    |    |    |      |        |     |
| 27 | Petersmark, lera, skoglar. |       |    |    |    |    | 34.0 |        |     |
| 28 | År, d. d.                  |       |    |    |    |    | 20.0 |        |     |
| 29 | Åker, lermurter på lera    | 36.0  |    |    |    |    |      |        |     |
| 30 | År, d. " d.                | 0%    |    |    |    |    |      |        |     |
| 31 | År, d. " d.                | 30.0  |    |    |    |    |      |        |     |
| 32 | År, d. " d.                | 23.0  |    |    |    |    |      |        |     |
| 33 | Petersmark, lera, skoglar. |       |    |    |    |    | 03.0 |        |     |
|    | Summa                      | 665.0 |    |    |    |    | 70.0 | 73.5.0 |     |

| 11. | 12.  | 13. | 14. | 15. | 16. | 17. | 18. | 19. | 20.   | 21.  | 22.  | 23.  | 24. | 25. | 26. | 27. | 28. |
|-----|------|-----|-----|-----|-----|-----|-----|-----|-------|------|------|------|-----|-----|-----|-----|-----|
| 30. |      |     |     |     |     |     |     |     | 4249- | 2136 | 40   | 2112 | 60  |     |     |     |     |
|     |      |     |     | 800 | 40  | 320 | 480 | 1.  | 352-  | 140  | 80   | 211  | 20  |     |     |     |     |
|     |      |     |     | 300 | 85  | 255 | 45  | 1.  | 102-  | 86   | 70   | 15   | 30  |     |     |     |     |
|     |      |     |     | 300 | 95  | 285 | 15  | 1.  | 60-   | 57-  | 3-   |      |     |     |     |     |     |
|     |      |     |     | 800 | 70  | 560 | 240 | 1.  | 288-  | 201  | 60   | 86   | 40  |     |     |     |     |
|     |      |     |     | 800 | 45  | 360 | 440 | 1.  | 56-   | 25   | 20   | 30   | 80  |     |     |     |     |
|     |      |     |     | 800 | 45  | 360 | 440 | 1.  | 240-  | 108- | 132- |      |     |     |     |     |     |
|     |      |     |     | 800 | 80  | 640 | 160 | 1.  | 104-  | 83   | 20   | 20   | 80  |     |     |     |     |
|     |      |     |     | 300 | 95  | 285 | 15  | 1.  | 9-    | 8    | 55   | 45   |     |     |     |     |     |
| 30. | 7650 |     |     |     |     |     |     |     | 5460- | 2847 | 45   | 2613 | 55  |     |     |     |     |

Styckning den 15 juni 1932.  
i Hånsås vägnar.  
Närby Lingsbom  
Ladus Lantbruksskolan

Ant. Jansson Carl Johansson  
Bilföretagare, Jönköping

Kostnadsförslag  
 för Lärreläggningsskolegården i Skig-  
 lunda socken av Länsmannen län, upp-  
 rätat vid laga symföreläggning år 1932.  
 (Timmering 0,70 kr.)

| Läge                       | Längd<br>i<br>meter | Arbete, jordart m. m.                          | Antal<br>m. <sup>3</sup> | à<br>Kr. | Kostnad |     | Summa  |     |
|----------------------------|---------------------|------------------------------------------------|--------------------------|----------|---------|-----|--------|-----|
|                            |                     |                                                |                          |          | Kronor  | öre | Kronor | öre |
| 1                          | 2                   | 3                                              | 4                        | 5        | 6       | 7   | 8      | 9   |
|                            |                     | <u>Avloppet A-Tg</u>                           |                          |          |         |     |        |     |
| $\frac{H}{J+20} - 0^{+38}$ | 18                  | Schaktning av sten och grus med köttar         | 15                       | 3:-      | 45-     |     | 45-    |     |
| $0^{+38} - 1^{+60}$        | 122                 | Räledning av 30 cm:s (12") rör.                |                          |          |         |     |        |     |
|                            |                     | Inköp av 30 cm:s (12") rör, av tåg betong,     |                          |          |         |     |        |     |
|                            |                     | kländning 1:2,5, 76 cm. länga                  | 161                      | 2.85     | 458     | 85  |        |     |
|                            |                     | Frakt Luleå till Klockarby, 14 km ö 10 km, tåg | 140                      | 0.30     | 42-     |     |        |     |
|                            |                     | Schaktning av sten och grus                    | 35                       | 3:-      | 105-    |     |        |     |
|                            |                     | Bergsprängning                                 | 16                       | 15:-     | 240-    |     |        |     |
|                            |                     | Schaktning av sandblandad lera                 | 15                       | 0.80     | 12-     |     |        |     |
|                            |                     | Rustledd av 2" x 6" plank                      |                          |          | 10-     |     |        |     |
|                            |                     | Grusfyllning under kör i bergskärning          |                          |          | 10-     |     |        |     |
|                            |                     | Läggning av körn ö återfyllning                | 122                      | 0.70     | 85      | 40  |        |     |
|                            |                     | Leddsmurar av betong 1:3:5 med                 |                          |          |         |     |        |     |
|                            |                     | armering kring både körmurarna                 | 2                        | 40:-     | 80-     |     |        |     |
|                            |                     | Lernbrunn av betong 1:3:5 med gel-             |                          |          |         |     |        |     |
|                            |                     | ler vid övre körmurarna                        | 1                        | 50:-     | 50-     |     | 1093   | 35  |
| $1^{+60} - 3$              | 140                 | Schaktning av lera, ngt sandblandad            | 360                      | 0.75     | 270-    |     |        |     |
| $3 - 5$                    | 200                 | d. " d. d. d.                                  | 500                      | 0.75     | 375-    |     |        |     |
| $\frac{B}{5 - 6^{+50}}$    | 150                 | lv " lera                                      | 300                      | 0.75     | 225-    |     | 870-   |     |
|                            |                     | För arbetets lönen och ofructbara utgif-       |                          |          |         |     |        |     |
|                            |                     | ter tilläggas c:a 10% av förest. belopp        |                          |          |         |     | 191    | 75  |
| Summa                      | 630                 | Summa kronor                                   |                          |          |         |     | 2200-  |     |

Styckning den 15 juni 1932  
 Karl Lindström  
 Länsmannen län.



## U T L Å T A N D E,

avgivet vid laga syneförrättning för torrläggning av vattensjuka marker, tillhörande Nölsta i Stigtomta socken av Södermanlands län.

Torrlägningsområdet är beläget omkring 2,5 kilometer nordnordost om Stigtomta kyrka och finnes till sitt läge närmare angivet å motstående översiktskarta, där det markerats medelst gul färgbeteckning.

Företaget omfattar en areal av sammanlagt 7,35 har, varav 6,65 har åker och 0,70 har betesmark.

Jordmånen är av mycket god beskaffenhet och består av lermylla på lerbotten, delvis något sandblandad.

### Företagets omfattning.

Enligt vid syneförrättningen framställt yrkande har för torrläggning av de i företaget ingående markerna föreslagits upptagande av det å hithörande plan- och profilritningar angivna avloppet A - B.

Å sträckan 0+38 - 1+60, där avloppet går fram genom högre belägen mark, har detsamma tidigare visat benägenhet att rasa och slamma igen. Rörledning av 12" betongrör har därför föreslagits till utförande å denna sträcka såsom varande ändamålsenligare och billigare än öppet dike.

Enligt av Kemiska stationen i Västerås gjord undersökning av grundvatten från ifrågavarande marker, har vattnet befunnits innehålla aggressiv kolsyra med en halt av 21,1 milligram pr. liter. Någon särskild bestrykning eller behandling av betongrören har emellertid icke ansetts erforderlig. Rören skola dock vara utförda med en blandning av 1:2,5

och med vattentätt gods samt i övrigt uppfylla Svenska kommunaltekniska föreningens normalbestämmelser.

I detta sammanhang skall särskilt framhållas vikten av att endast fullgoda betongrör komma till användning, och att eventuellt erforderlig reparation eller omläggning av rörledningen får gå på intressentens egen risk, då någon hjälp av statsmedel härtill icke kan påräknas.

#### Vattenmängd och dimensioner.

Nederbördsområdet för avloppet från markerna är å översiktskartan inneslötet av en heldragen blå linje och omfattar en areal av 0,4 km<sup>2</sup>. Avrinningen vid flöden har beräknats till 100 sekundliter pr. km<sup>2</sup> eller till 40 liter/sekund från området i dess helhet.

De öppna delarna av avloppet hava föreslagits till utförande med en bottenbredd av 0,3 meter, sidolutningen 1:1,25 och med en minsta bottenlutning av 0,5:1000. De framrinnande vattenmängderna komma härigenom att avbördas vid ett vattendjup, som icke beräknas överstiga 0,32 meter.


Dimensionerna å den föreslagna rörledningen hava beräknats med användande av Hessles formel  $V = k(1 + \frac{\sqrt{R}}{2})\sqrt{RJ}$  och med koefficienten k antagen till 42.

Vid rörledningens båda ändar skola anordnas skyddsmurar av armerad betong samt en slambrunn av betong, storlek 1,0 x 1,0 meter med galler vid övre rörmynningen.

Avloppets djup under markytan samt dimensioner i övrigt utvisas närmare av de upprättade profil- och sektionsritningarna.

Torrläggningsföretaget Hölsta  
i Stigtomta socken av Södermanlands län.

21.

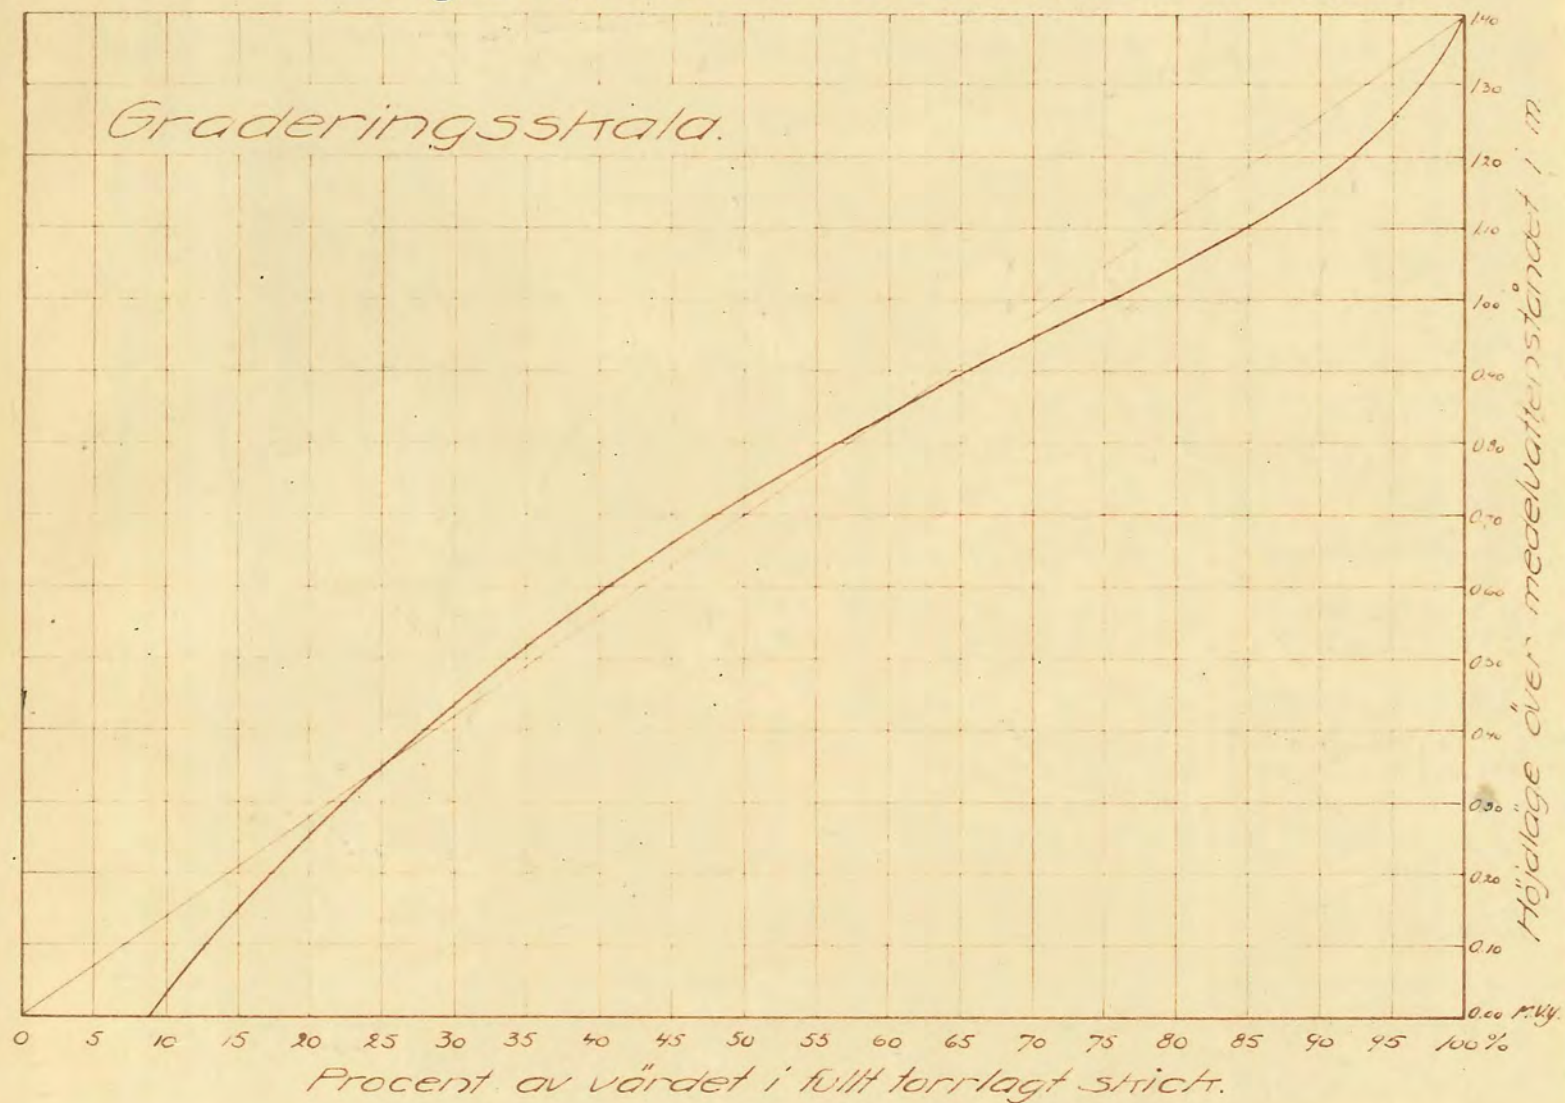

### Brobyggnader.

Brobyggnader ingå icke i företaget.

### Uppmätning, ytavvägning och jordvärdering.

De i företaget ingående markerna hava blivit kartlagda och ytavvägda samt å plankartan avgränsade från högre belägen mark medelst en begränsningskurva, belägen på 1,4 meters höjd över nu rådande medelvattenstånd i avloppet, varvid även tillägg gjorts för erforderligt fall till detsamma för de marker, som ligga på längre avstånd därifrån.

Markerna hava sedermera av synemännen värderats såväl i deras nuvarande vattenskadade tillstånd som i det skick, vari de beräknats komma efter torrläggningen. Vid bestämmandet av sistnämnda värde har hänsyn uteslutande tagits till markernas naturliga beskaffenhet, gängse priset förhållanden och normala betingelser i övrigt. De sålunda uppskattade värdena äro införda i kolumn 15 av värderingslängden.

Markernas nuvarande värde har uppskattats med hänsyn till deras höjdläge över nu rådande medelvattenstånd i avloppet. Med ledning av den verkställda ytavvägningen har medelhöjdläget för varje ågofigur beräknats, varefter markens nuvarande värde i procent av värdet i fullt torrlagt skick uträknats med tillhjälp av här bifogade graderingsskala. Det sålunda uträknade procenttalet samt markvärdet pr. har hava införts i värderingslängdens 16 och 17 kolumner.

Skillnaden mellan blivande och nuvarande markvärdet utvisar den jordförbättring, som beräknas erhållas genom torrläggningen, och är förbättringsvärdet pr. har införts i värderingslängdens 18 kolumn.

23  
Efter dessa grunder hava de nuvarande och blivande värdena samt jordförbättringsvärdet för varje ägofigur uträknats och införts i kolumnerna 20-25 av värderingslängden.

För samtliga i företaget ingående marker har nuvarande värdet beräknats till 2.847:45 kronor, medan värdet av samma marker efter torrläggningen uppskattats till 5.460:- kronor. Den genom torrläggningen beräknade jordförbättringen uppgår sålunda till 2.612:55 kronor.

#### Kostnad.

Enligt här bifogat kostnadsförslag, som upprättats med hänsyn till en timpenning av 0,70 kronor, uppgå sammanlagda kostnaderna för avloppets upptagande med rörledning till 2.200:- kronor, inberäknat 10 procents tillägg för arbetets tillsyn och oförutsedda utgifter.

#### Kostnadernas fördelning.

Samtliga i företaget ingående marker hava sådant höjdläge i förhållande till varandra, att de enligt vattenlagens bestämmelser äro att anse såsom en torrläggningssamfällighet. Någon anledning till uppdelning i avdelningar enligt bestämmelserna i 7 kap. 24 § vattenlagen förefinnes icke. Samtliga med företaget förenade kostnader skola bestridas av ägaren till 1 mtl. Hölsta 1<sup>1</sup>.

#### Arbetets utförande.

Enär hinder enligt i vattenlagen stadgade grunder icke synas förefinnas mot ifrågavarande torrläggningsföretag, lämna synemännens sitt medgivande till företagets utförande i enlighet med i detta utlåtande lämnade bestämmelser.

Arbetet bör vara påbörjat inom två år, efter det denna förrättning vunnit laga kraft, och skall vara i sin helhet fullbordat inom loppet av ytterligare 4 år.

Vid arbetets utförande skall iakttagas, att de ur avloppet upptagna jord- eller stenmassorna skola uppläggas på minst 1,0 meters avstånd från avloppets kanter, samt att jordvallarna, vilkas lutning mot avloppet icke får göras brantare än 1:1,0, skola genomgrävas för alla tillstående diken och i övrigt på minst var 50:de meter, för att ytvattnet må kunna fritt avrinna.

Vid utförandet av rörledningen skall iakttagas, att endast hela och välgjutna rör få användas, att rören skola läggas i bergskärning på en minst 0,1 meter tjock grusbädd och i lera på rustbädd av 2" virke, att djupet å varje rör skall noggrant kontrolleras enligt särskilt utsatta flukter, samt att vid återfyllning kring och på rören jorden tillstampas väl men försiktigt till en höjd av 1,0 meter över rören.

#### Underhåll.

För vidmakthållandet av det genom företaget ernådda torrlägningsresultatet skall avloppet, där någons rätt kan vara därav beroende, för framtiden underhållas genom regelbundna rensningar. Till rörledningen hörande slambrunn skall sålunda rensas minst en gång om året, det öppna avloppet bör grässkåras varje år och dessutom grundligare rensas minst vart fjärde år. Uppkomna islämningar och växtbildningar skola därvid avlägsnas och avloppet återställas till för detsamma nu föreskrivna dimensioner.

25.  
Avgift till vattendomstol.

Avgift till vattendomstolarnas organisation och verksamhet skall icke erläggas av företaget, enär nämnda avgift, beräknad enligt i 11 kap. 95 § vattenlagen stadgade grunder, skulle komma att understiga 10 kronor.

Besvärshänvisning.

Är någon missnöjd med åtgärd eller beslut under denna syneförrättning eller vill någon eljest föra talan mot detta utlåtande, äger han, att inom sextio dagar från nedanstående dag till Österbygdens vattendomstol, adress Stockholm, ingiva sina besvär. I besvären, vilka skola ingivas i tre exemplar, skola fullständigt upptagas klagandens alla påståenden och skälen därtill, och skola vid besvären fogas alla de handlingar, klaganden vill åberopa till stöd för ändringsökandet.

Företagets namn.

Företaget skall benämnas "torrlägningsföretaget Mölsta i Stigtomta socken av Södermanlands län".

Nyköping den 15 juni 1932.

Å tjänstens vägnar:

Martin Lingström

Statens lantbruksingeniör.

Ant. Jansson

Carl Johansson

Biträdande godemän.

# ARVODESRÄKNING

*för laga syneförrättning angående*

Lottuläggningsförtecknet

Nölska  
i Lyttomka

Septemba

*socken och*

Löfvermanlands

*län,*

*upprättad enligt nedanstående §§ i lantbruksingenjörstaxan av den 27 juni 1930.*

| År och<br>månad | Dag | A r b e t e                                                                                                   | An-<br>tal | å<br>kr. |     |     |       |     |
|-----------------|-----|---|------------|----------|-----|-----|-------|-----|
|                 |     |   |            |          | Kr. | öre | Kr.   | öre |
| 1               | 2   | 3   | 4          | 5        | 6   |     | 7     |     |
|                 |     | Kallelser och kungörelser, § 5, ..... st.                                                                     |            | 0,50     |     |     |       |     |
|                 |     | Ägomätning: i skala 1.4000, §§ 6—10 .....                                                                     |            |          |     |     |       |     |
|                 |     | a) för mätningsområdets gränser enl. tariff I, .....                                                          |            |          |     |     |       |     |
|                 |     | 1) i åker, raklinje ..... km.                                                                                 |            | 1,50     |     |     |       |     |
|                 |     | krokinje ..... "                                                                                              | 12         | 3,00     | 3   | 60  |       |     |
|                 |     | i annan mark, raklinje..... "                                                                                 |            | 3,00     |     |     |       |     |
|                 |     | krokinje ..... "                                                                                              | 05         | 6,00     | 3   | -   |       |     |
|                 |     | 2) för strandsträckor utefter sjö o. vattendrag med bredd över 15 m. ....                                     |            |          |     |     |       |     |
|                 |     | i åker, raklinje ..... km.                                                                                    |            | 3,00     |     |     |       |     |
|                 |     | krokinje ..... "                                                                                              |            | 5,00     |     |     |       |     |
|                 |     | i annan mark, raklinje ..... "                                                                                |            | 5,00     |     |     |       |     |
|                 |     | krokinje ..... "                                                                                              |            | 11,00    |     |     |       |     |
|                 |     | 3) för strandsträckor utefter mindre vattendrag, bredd<br>10—15 meter ..... "                                 |            |          |     |     |       |     |
|                 |     | i åker, raklinje ..... "                                                                                      |            | 1,00     |     |     |       |     |
|                 |     | krokinje ..... "                                                                                              |            | 2,00     |     |     |       |     |
|                 |     | i annan mark, raklinje ..... "                                                                                |            | 2,00     |     |     |       |     |
|                 |     | krokinje ..... "                                                                                              |            | 5,00     |     |     |       |     |
|                 |     | b) för mätningsområdets olika ägoslag, ägofigurer och areal<br>enl. tariff II .....                           |            |          |     |     |       |     |
|                 |     | åker, medelareal 26 ar ..... st.                                                                              | 26         | 0.24     | 6   | 24  |       |     |
|                 |     | ..... har   | 665        | 0.78     | 5   | 19  |       |     |
|                 |     | äng och odlingsmark, medelareal ..... ar ..... st.                                                            |            |          |     |     |       |     |
|                 |     | ..... har   |            |          |     |     |       |     |
|                 |     | annan mark och impediment, medelareal 14 ar ..... st.                                                         | 7          | 0.05     | 3   | 5   |       |     |
|                 |     | ..... har   | 10         | 0.78     | 7   | 8   |       |     |
|                 |     | Tillägg för mätning i skala 1: .....                                                                          |            |          |     |     |       |     |
|                 |     | c) för vattenavlopp enl. tariff III med en medelbredd av $\frac{\geq 15}{10-15}$ m. $\frac{< 10}{< 10}$ ..... |            |          |     |     |       |     |
|                 |     | i åker o. d., raklinje ..... km.                                                                              |            |          |     |     |       |     |
|                 |     | krokinje ..... "                                                                                              |            |          |     |     |       |     |
|                 |     | i annan mark, raklinje ..... "                                                                                |            |          |     |     |       |     |
|                 |     | krokinje ..... "                                                                                              | 0.13       | 11:-     | 1   | 43  |       |     |
|                 |     | d) för textning, skala o. d., 1:sta regalarcket<br>-bladet .....                                              |            |          | 4-  | 24  | 59    |     |
|                 |     | övriga regalarck<br>blad .....                                                                                |            |          |     |     |       |     |
|                 |     | Överföres .....                                                                                               |            |          |     |     | 24 59 |     |

| 1    | 2     | 3                                                                       | 4     | 5     | 6    | 7     |
|------|-------|-------------------------------------------------------------------------|-------|-------|------|-------|
|      |       | Överfört                                                                |       |       |      | 24 59 |
| 1931 | 12/12 | <b>Avvägning :</b>                                                      |       |       |      |       |
|      |       | a) avvägning, längdmätning o. d., § 46, mom. 4 .....                    | 1 1/2 | 12,00 | 18 - |       |
|      |       | b) ytavvägning, § 11, mom. 1, tariff IV .....                           |       |       |      |       |
|      |       | i öppen mark, medelantal 12 punkter pr har .....                        | 6,65  | 0,50  | 3 33 |       |
|      |       | avvägda punkter .....                                                   | 83    | 0,03  | 2 49 |       |
|      |       | i annan mark, medelantal 17 punkter pr har .....                        | 0,70  | 1,00  | 70   |       |
|      |       | avvägda punkter .....                                                   | 12    | 0,06  | 72   |       |
|      |       | c) begränsningskurva, § 11, mom. 2 :                                    |       |       |      |       |
|      |       | i öppen mark .....                                                      | 1,2   | 2,00  | 2 40 |       |
|      |       | i annan mark .....                                                      | 0,5   | 5,00  | 2 50 | 30 14 |
|      |       | <b>Arealuträkning, § 13, tariff V, medelareal 23 ar, .....</b>          | 33    | 0,05  | 1 65 |       |
|      |       | har .....                                                               | 7,65  | 0,10  | 76   | 2 41  |
|      |       | <b>Ägobeskrivning, § 14, ägofigurer minsta svade</b> .....              |       | 0,04  | 1 50 | 1 50  |
| 1932 | 26/4  | <b>Markvärdering :</b>                                                  |       |       |      |       |
|      |       | a) uppskattning och värdering, § 46, mom. 5 .....                       | 1/4   | 12,00 | 3 -  |       |
|      |       | b) gradtabell eller kurva, § 16, mom. 1,                                |       |       |      |       |
|      |       | för första kilometern av avlopps längd .....                            |       |       | 4 -  |       |
|      |       | för övriga kilometer .....                                              |       | 1,50  |      |       |
|      |       | c) uträkning därmed av värde pr ytenhet, § 16, mom 2, värdetal st. .... | 62    | 0,06  | 3 72 |       |
|      |       | d) uträkning av förbättring eller försämring, § 17 ägofigurer ..        | 31    | 0,12  | 3 72 | 14 44 |
|      |       | <b>Längdprofil, § 19 längdskala 1: 4000</b> .....                       |       |       |      |       |
|      |       | a) uppritning enl. tariff VI, 1) endast markyta .....                   |       |       |      |       |
|      |       | 2) befintligt avlopp ell. vall .....                                    | 0,73  | 3,50  | 2 56 | 2 56  |
|      |       | <b>Tvärsektioner §§ 21 och 22 i skala 1:100,</b>                        |       |       |      |       |
|      |       | vid uppritning av endast befintlig eller ny sektion .....               | 1     | 0,12  | 12   |       |
|      |       | " .....                                                                 |       |       |      |       |
|      |       | vid uppritning av såväl befintlig som ny sektion .....                  | 16    | 0,25  | 4 -  | 4 12  |
|      |       | " .....                                                                 |       |       |      |       |
|      |       | " .....                                                                 |       |       |      |       |
|      |       | Antal profil- och sektionsritningar .....                               | 1     | 3,00  | 3 -  | 3 -   |
|      |       | <b>Hydrografisk utredning, §§ 23 och 48, grundbelopp</b> .....          |       |       | 2 -  |       |
|      |       | för vattenområdets areal .....                                          | 0,4   | 0,02  | 01   |       |
|      |       | dagar .....                                                             |       | 12,00 |      | 2 01  |
|      |       | <b>Dimensionsberäkning, § 24</b>                                        |       |       |      |       |
|      |       | a) för öppet avlopp, utan särskild beräkning minsta svade km. ....      | 1     | 3,50  | 3 50 |       |
|      |       | tillägg för särskild beräkning av dimensionerna .....                   |       | 1,00  |      |       |
|      |       | " " våta sektionsarean vid h. v. y. 0,50 kr. pr m <sup>2</sup> ..       |       |       |      |       |
|      |       | nämligen m <sup>2</sup> sektion på .....                                |       |       |      |       |
|      |       | " " " .....                                                             |       |       |      |       |
|      |       | " " " .....                                                             |       |       |      |       |
|      |       | " " " .....                                                             |       |       |      |       |
|      |       | b) täckt ledning, 1) inre diameter intill 20 cm. ....                   |       | 6,00  |      |       |
|      |       | 2) " " över 20 " minsta svade .....                                     |       | 10,00 | 10 - | 13 50 |
|      |       | <b>Inritning å kartan av avlopp och vallar, § 26 grundbelopp</b> .....  |       |       | 1    |       |
|      |       | tillägg för varje cm. verkligt mått å kartan .....                      | 16    | 0,03  | 48   | 1 48  |
|      |       | Överföres                                                               |       |       |      | 99 75 |

| 1    | 2    | 3   | 4      | 5     | 6    | 7      |
|------|------|---|--------|-------|------|--------|
|      |      | Överfört   |        |       |      | 9975   |
|      |      | Arbetsbeskrivning, § 27, 1:sta sidan                                                                         |        |       | 3 —  |        |
|      |      | tillägg för övriga sidor st.                                                                                 |        | 2,00  |      | —      |
|      |      | Kostnadsberäkning, § 28, a) nyanläggning km.                                                                 |        | 2,50  |      |        |
|      |      | därjämte 25 öre pr m <sup>2</sup> av våta sektionsarean vid h. v. y.                                         |        |       |      |        |
|      |      | nämligen m <sup>2</sup> sektion på "                                                                         |        |       |      |        |
|      |      | b) vid förändring av befintligt avlopp minsla svode "                                                        | 1      | 4,00  | 4 —  |        |
|      |      | därjämte 50 öre pr m <sup>2</sup> av våta sektionsarean vid h. v. y.                                         |        |       |      |        |
|      |      | lika som tillägget för dimensionsberäkningar                                                                 |        |       |      |        |
|      |      | c) av kostnadsförslagets slutsumma 0,1 % (broar och vallar inberäknade)                                      |        |       | 220  | 620    |
|      |      | Förslag till invallning, § 29                                                                                |        |       |      |        |
|      |      | a) Konstruktion och dimensionering av vallar                                                                 |        |       | 6 —  |        |
|      |      | b) Inläggning av vallkrön km.                                                                                |        | 0,50  |      |        |
|      |      | c) Uppritning av tvärsektioner st.                                                                           |        | 0,25  |      |        |
|      |      | d) Kostnadsberäkning km.                                                                                     |        | 3,00  |      |        |
|      |      | § 46 Förslag till pumpstation dagar                                                                          |        | 12,00 |      | —      |
|      |      | Förslag till bro och trumbyggnad, §§ 33—35 och 38                                                            |        |       |      |        |
|      |      | Antal särskilda ritningar                                                                                    |        | 3,-   |      |        |
|      |      | Dimensionsberäkning                                                                                          |        | 8,00  |      |        |
|      |      | Ritarbete   |        |       |      |        |
|      |      | för särskilt konstruerat landfäste st.                                                                       |        | 4,00  |      |        |
|      |      | Kostnadsberäkning                                                                                            |        |       |      |        |
|      |      | för särskilt konstruerade landfästen st.                                                                     |        | 4,00  |      |        |
|      |      | Grundförstärkning m <sup>2</sup>                                                                             |        | 0,10  |      |        |
|      |      | Införande av höjdsiffror å plankartan, § 39                                                                  | sl. 95 | 0,01  | 95   | 95     |
|      |      | Översiktskarta § 41                                                                                          |        |       | 5 —  | 5 —    |
|      |      | Ersättningslängd, § 42, grundbelopp                                                                          |        |       | 1 50 |        |
|      |      | antal ersättningar st.                                                                                       |        | 0,25  |      | —      |
|      |      | Kostnadsfördelning, § 43, grundbelopp                                                                        |        |       | 2 —  |        |
|      |      | antal fastigheter st.                                                                                        |        | 0,30  |      |        |
|      |      | tillägg för fastigheter i olika avdelningar "                                                                |        | 0,20  |      | —      |
| 1932 | 15/6 | Utlåtande och betänkande, § 45 sid.                                                                          | 6      | 3,00  | 18 — | 18 —   |
|      |      | Sammanträden och upprättande av protokoll, § 46 mom. 1, dagar                                                | 1/2    | 12,00 | 6 —  | 6 —    |
|      |      | Särskild utredning, § 46, mom. 2 dagar                                                                       |        | 12,00 |      |        |
|      |      | Utredning å länets lantmäterikontor rörande fastighetsgränser, jordregisternummer o. d., § 46, mom. 15 dagar |        | 12,00 |      |        |
| 1932 | 13/6 | Förslag enl. § 46 mom. 15, brunn                                                                             |        | 12,00 | 3 —  | 3 —    |
|      |      | utlopp för täckt ledning "                                                                                   |        | 12,00 |      |        |
|      |      | slamficka "                                                                                                  |        | 12,00 |      |        |
|      |      | Summa kronor                                                                                                 |        |       |      | 138 90 |
|      |      | Lösen för :                                                                                                  |        |       |      |        |
|      |      | Kopia av plankartan § 51                                                                                     |        |       |      |        |
|      |      | 1 a) 1:sta regalarcket                                                                                       |        |       |      | 7 —    |
|      |      | övriga regalarblad                                                                                           |        |       |      |        |
|      |      | b) efter kartans skala och ägofigurernas medelareal, tariff VII,                                             |        |       |      |        |
|      |      | skalan 1: 4000, medelareal 23 ar ägofigurer st.                                                              | 33     | 007   | 231  |        |
|      |      | har 765 014                                                                                                  |        |       | 107  |        |
|      |      | Överföres   |        |       | 338  | 7 —    |

| 1 | 2 | 3                                                                 | 4     | 5         | 6    | 7      |
|---|---|-------------------------------------------------------------------|-------|-----------|------|--------|
|   |   | Överfört                                                          |       |           | 3 38 | 7 -    |
|   |   | höjning för handkopia å ritpapper, 25 0/0                         |       |           | 84   |        |
|   |   | 3) insättning av höjdlägestal                                     | st.   | 95 0,02   | 1 90 |        |
|   |   | ” ” kanaler och diken, grundbelopp                                |       |           | 1 75 |        |
|   |   | tillägg för varje cm. verkligt mått å kartan, cm.                 | 16    | 0,05      | 80   | 8 67   |
|   |   | Kopia av profil-, sektions-, bro och trumritningar, § 54,         |       |           |      |        |
|   |   | 1) enligt tariff VIII, endast markyta                             | km.   |           |      |        |
|   |   | befintligt vattendrag el. vall                                    | ”     | 0,10 3:-  | 30   |        |
|   |   | nytt avlopp el. vall                                              | ”     |           |      |        |
|   |   | ändring av befintligt avlopp                                      | ”     | 0,63 6:-  | 3 78 |        |
|   |   | 2) tvärsektioner, originalritningens belopp                       |       |           | 4 12 |        |
|   |   | 3) broar och trummor, ” ”                                         |       |           |      |        |
|   |   | 4) för varje med rubrik, skalor o. d. försett blad                | st.   | 3,00      |      | 8 20   |
|   |   | nedsättning för kopia å kalkerväv 25 0/0                          |       |           |      |        |
|   |   | Kopia av annan ritning, § 46, pumpstation,                        |       |           |      |        |
|   |   | brunn, rörutlopp och slamficka                                    | dagar | 12,00     |      |        |
|   |   |                                                                   | ”     | 1/4 12,00 | 3 -  | 3 -    |
|   |   | Avskrift av synehandlingarna, § 55                                |       |           |      |        |
|   |   |                                                                   | sid.  | 22 0,55   |      | 12 10  |
|   |   | Översiktskarta i d:o, § 41                                        |       |           |      |        |
|   |   |                                                                   |       |           |      | 5 -    |
|   |   | Summa kronor                                                      |       |           |      | 43 97  |
|   |   | Övriga förrättningskostnader,                                     |       |           |      |        |
|   |   | Lösen av förordnandet jämte kommissionärsarvode                   |       |           |      | 6 -    |
|   |   | Annonskostnader ang. sammanträden                                 |       |           |      |        |
|   |   | Inbindning av förrättningshandlingar o. uppklistring av ritningar | 2 st. |           | 2 -  | 2 -    |
|   |   | Arvode till biträdande förrättningsmannen                         |       |           |      |        |
|   |   | Ersättning till gode männen enligt egna räkningar                 |       |           |      | 20 25  |
|   |   | Kostnader för hantlaggning, materialier o. d.                     |       |           |      |        |
|   |   | Kostnad för vattenanalys                                          |       |           |      | 8 -    |
|   |   | Summa kronor                                                      |       |           |      | 36 25  |
|   |   | Sammandrag.                                                       |       |           |      |        |
|   |   | Förrättningsmannens arvode                                        |       |           |      | 138 90 |
|   |   | Lösen för kopior och avskrifter                                   |       |           |      | 43 97  |
|   |   | Övriga förrättningskostnader                                      |       |           |      | 36 25  |
|   |   | Summa kronor                                                      |       |           |      | 219 12 |

Den, som icke åtnöjes med denna räkning, äger att inom tre månader från nedanstående dag klander därå anställa genom stämning till Finäkers, Rönö och Hålebo häradsrätt.

Årsköping den 15 juni 1932  
Martin Luthén  
Statens lantbruksingenjör.

Att sakägarna erhållit en med denna lika lydande räkning betyga:

Ant. Jansson Carl Johansson  
Kronor kvitteras:

den 19

Förestående avskrift, sid. 1 - 29, bestyrkes å tjänstens vägnar:

*Martin Ljungström*

Avskrift.

Att besvär icke inom den i 11 kap. 85 § vattenlagen föreskriv-  
na tid anförts över en enligt uppgift av Statens lantbruksingeniör  
Martin Lingström med biträde av gode män handlagd, den 15 juni 1932  
avslutad syneförrättning, avseende "torrläggningsföretaget Nölsta i  
Stigtomta socken av Södermanlands län"; betygar Stockholm i Öster-  
bygdens vattendomsstols kansli den 28 januari 1933.

Ex officio:

G. Hägglund

Stämpel: En krona 75 öre.

Statens lantbruksingeniör M. Lingström.

Avskriften bestyrkes å tjänstens vägnar:

*Martin Lingström.*



2457/33

DIARIE Nr 18957  
K. LANTBRUKSSTYRELSEN  
27 SEP. 1934B E V I S

Över verkställd besiktning av torrlägningsföretag enligt förordnande av Kungl. Lantbruksstyrelsen den 15 mars 1934.



Företagets namn: Torrlägningsföretaget Nölsta i Stigtomta socken av Södermanlands län.

Planen fastställd den 25 augusti 1933.

Statsbidrag från statens avdikningsanslag 1.110:- kronor.

Lån från statens avdikningslånefond 1.190:- kronor.

Kontrakt om arbetets utförande antaget den 7 juni 1934.

Fastställd arbetstid till den 1 september 1936.

Ende intressent: Greve Shering Wachtmeister, Näs, Tista-  
gård.

Besiktningen verkställdes av undertecknad den 12 september 1934. Därvid hade avloppet A - 6+30 upptagits, varvid dock ännu återstodo vissa kompletteringsarbeten.

Enligt det fastställda kostnadsförslaget à-priser har

|                                              |                 |
|----------------------------------------------|-----------------|
| det utförda arbetet beräknats motsvara ..... | 1.900:--        |
| vertill komma förrättningskostnader .....    | <u>279:05</u>   |
| Summa kronor                                 | <u>2.179:05</u> |

utgörande omkring 95 procent av den vid arbetsplanens fastställande beräknade kostnaden för företaget 2.309:05 kronor.

Nyköping den 22 september 1934.

Å tjänstens vägnar:

*Martin Lingsjö*

Statens lantbruksingeniör.

P. M.

D. Nr 18957/34

för utbetalande av statsunderstöd.

Företag: "Torrlägningsföretaget Nölsta" i Stigtomta socken av

Södermanlands län

Arb. plan: 25 augusti 1933

Kontrakt: 7 juni 1934

Fullbordas: 1 september 1936

Statsbidrag: 1.110 kronor

Lån: 1.190 kronor

Beräkn. kostnad: 2.309:05 kronor

Tillstyrkt utbet. d. 20/7 34 av statsbidrag: 400 kr.

av lån: 400 kr.

Utfört arbete enligt st.lbr.ing. M. Lingström den 22/9 1934

2.179:05 kr. = c:a 95 %

0.82 · 1110 = 900  
400  
500  
0.82 · 1190 = 1000  
400  
600

Ord- i -arb- styrelsen } Godsägaren Greve Shering Wachtmeister, Nääs,

Ende intressent

Tistagård.

Rekv. bifogad

av statsbidrag 500 kr.

Tillstyrkes till utbetalning

av lån 600 kr.

Stockholm den 2 /10 1934.

245  
33

13824

DIARIE Nr

K LANTBRUKSSTYRELSEN

16 JUL. 1934

I N T Y G.

Härmed intygas på begäran, att grävningsarbetet är påbörjat vid  
torrlägningsföretaget Nölsta i Stigtomta socken av Södermanlands län.

Nyköping den 14 juli 1934.

*Martin Ljungström*

Statens lantbruksingeniör.

257/8

U P P G I F T

å fastighet inom torrlägningsföretaget Nölsta i Stigtomta socken av  
Södermanlands län, vartill lån sökts från statens avdikningslånefond.

---

Stigtomta socken.

1 mtl. Nölsta 1<sup>1</sup> ..... ägare greve Shering Wachtmeister.

Nyköping i juni 1932.

*Martin Ljungström*

Statens lantbruksingeniör.

1934 den 20 juli.

Uppgift jämlikt stadgandet i 1 §, 1 stycket, av lag om kronans förvaltningsrätt för avdikningslån den 14 juni 1920 (nr 164).

Företagets namn: "Förvaltningsföretaget Måsta" i stigtanta socken av Södermanlands län.

Lån 1.190 kronor från statens avdikningslånefond enligt Kungl. Maj:ts beslut den 25 augusti 1933.

Lånet har beviljats för nedsättande, i utredningen angående detta upptagen fastighet.

---

Socken, by  
och hemman

Kantal

Registrationsnummer Ägares namn

---

Stigtanta socken.

Måsta

1

1

grev och  
Wachtmeister

Stockholm den 20 juli 1934.

På Kungl. Lantbruksstyrelsens vägnar

Hjalmar Forsman.

Godk. 18/1 1934

217  
33

DIARIE Nr 903  
K LANTBRUKSSTYRELSEN  
12 JAN. 1934

B E V I S

Över verkställd avsyning av torrlägningsföretag enligt förordnande av Kungl. Lantbruksstyrelsen den 12 december 1933.



Företagets namn: Lundby - Skarpeberga torrlägningsföretag i Över Selö socken av Södermanlands län.

Planen fastställd den 28 juli 1933.

Statsbidrag från statens avdikningsanslag 1.200:- kronor.

Lån från statens avdikningslånefond 1.330:- kronor.

Kontrakt om arbetets utförande ännu icke antaget.

Fastställd arbetstid till den 1 september 1936.

Ende intressent: Godsägaren P. Löfstedt, Stora Lundby, Stallarholmen.

Avsyningen verkställdes av assistenten Hjalmar Strandin den 11 december 1933. Företaget befanns därvid vara i sin helhet utfört i överensstämmelse med den fastställda arbetsplanen, fast med följande ändring.

Sträckan 54 - <sup>=F</sup> 54+90 av avloppet E-F-G hade i stället för öppet dike utförts såsom täckt ledning av 9" cementrör med bottenläget +4,72 vid punkten 54 och +4,85 vid punkten F och med en samlingsbrunn av 60 cm:s cementrör i nedre vägdiket vid punkten F.

Som den utförda rörledningen å sträckan 54 - F utgör en förbättring av förslaget och kostnaden härför icke understiger den beräknade kostnaden för öppet dike å samma sträcka, förordas företaget till godkännande.

Nyköping den 11 januari 1934.

Å tjänstens vägnar:

*Martin Lingsheim*

Statens lantbruksingeniör.

Godkänd den 27/12 1935 245/33

Avskrift.

B E V I S

DIARIE Nr

K. LANTBRUKSSTYRELSEN

2 DEC. 1935.

26689

Över verkställd avsyning av torrlägningsföretag, enligt förordnande av Kungl. Lantbruksstyrelsen den 16 februari 1935.

Företagets namn: Torrlägningsföretaget Nölsta i Stigtomta socken av Södermanlands län.

Planen fastställd den 25 augusti 1933.

(Stämpel)  
1:-kr.

Statsbidrag från statens avdikningsanslag 1.110:- kronor.

Lån från statens avdikningslånefond 1.190:- kronor.

Kontrakt om arbetets utförande antaget den 7 juni 1934.

Fastställd arbetstid till den 1 september 1936.

Ende intressent: Greve Shering Wachtmeister, Näs, Tista-  
gård.

Avsyningen verkställdes av undertecknad den 3 november 1935.

Företaget befanns därvid vara i sin helhet utfört i överensstämmelse med den fastställda arbetsplanen fast med det undantag, att sträckan 6+34 - 6+50 = <sup>S</sup>C i samband med täckdikning av kringliggande fält igenlagts med 0,15 m:s (6") rör. Som den verkställda ändringen utgör en förbättring av företaget, och kostnaden härför icke understigit den beräknade kostnaden för öppet dike å nämnda sträcka, förordas företaget i dess helhet till godkännande.

Nyköping den 23 november 1935.

Å tjänstens vägnar:

Martin Lingström

Statens lantbruksingeniör.

Avskriften bestyrkes å tjänstens vägnar:

*Martin Lingström*

12/12. 35

2.