

Kopia.

Avskrift.




Genom Hingl. Majlits närliggande brev  
den 28 juli 1933 fastställa tillförlägg-  
rättelse vid arbetets utförande.

Stockholmen 3 augusti 1933.


12 Hingl. Lantbruksstyrelsens vägnar.

Albert Smith.



Avskriften bestyrkes af tjänstens vägnar.  
Martin Ljungström.

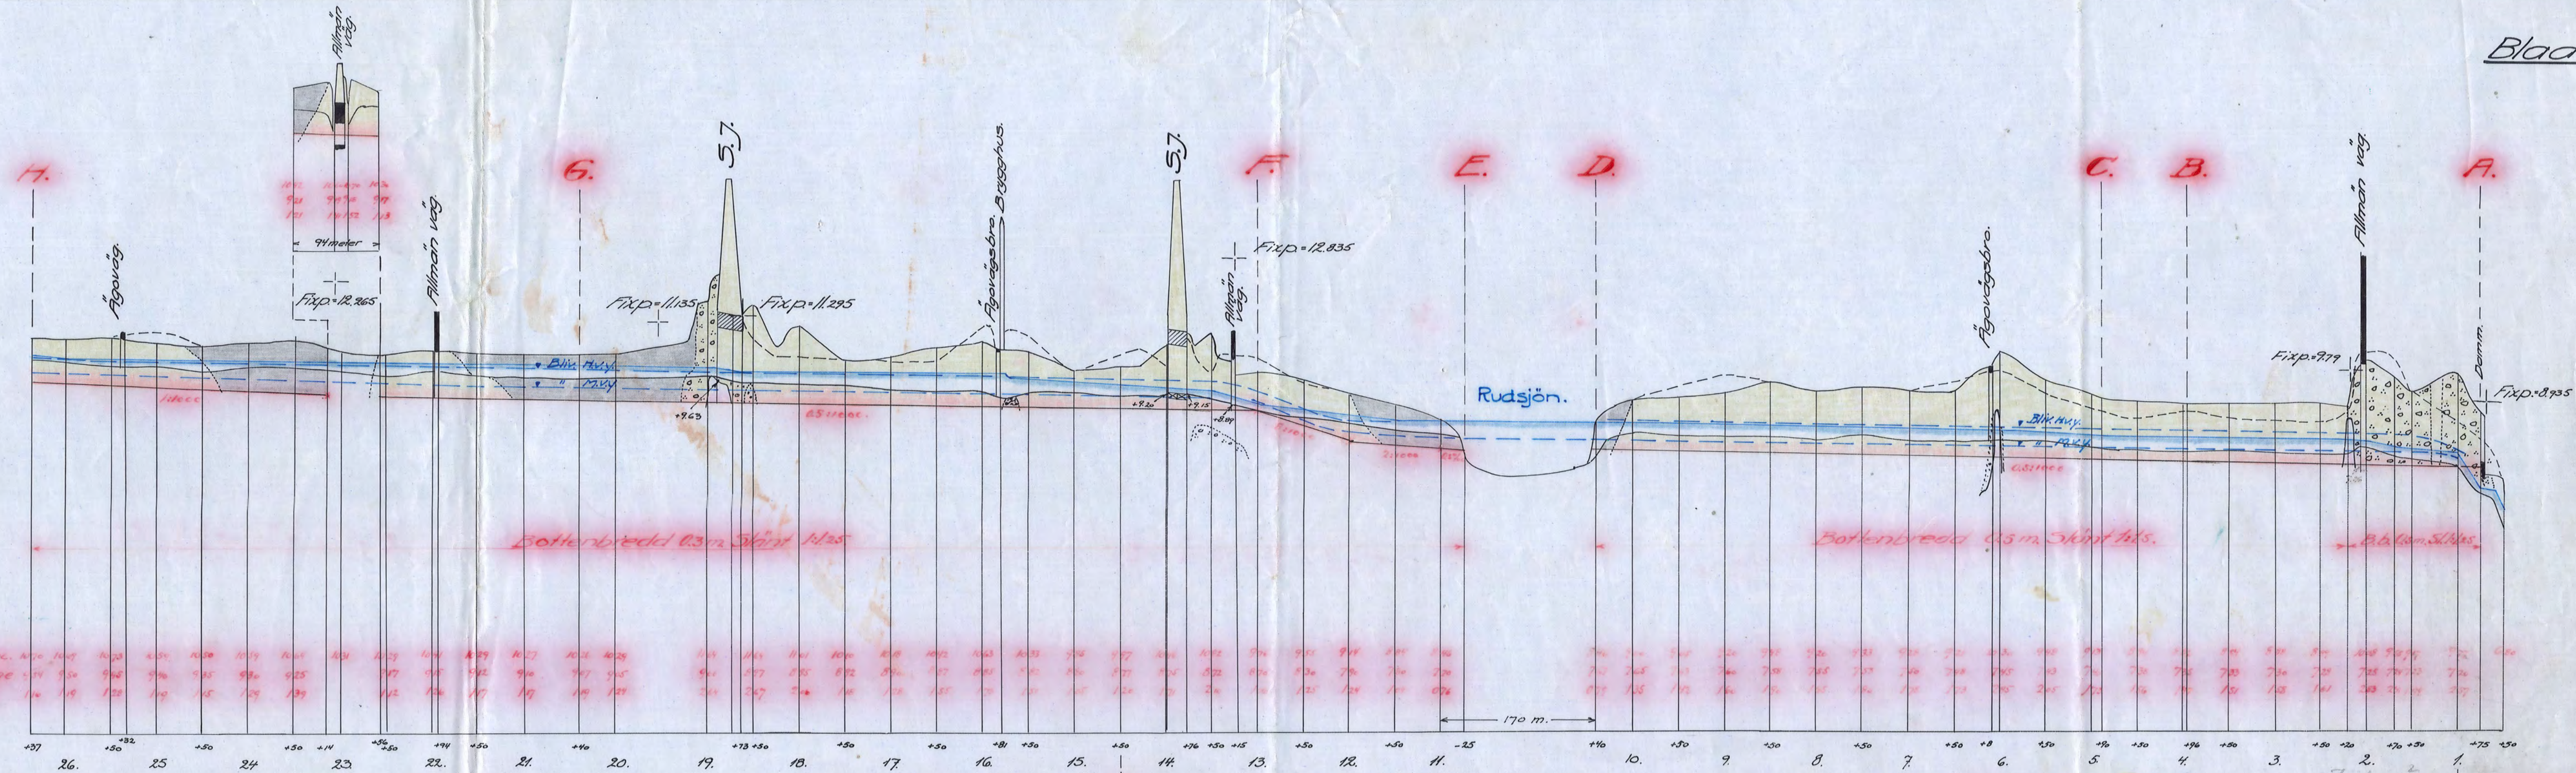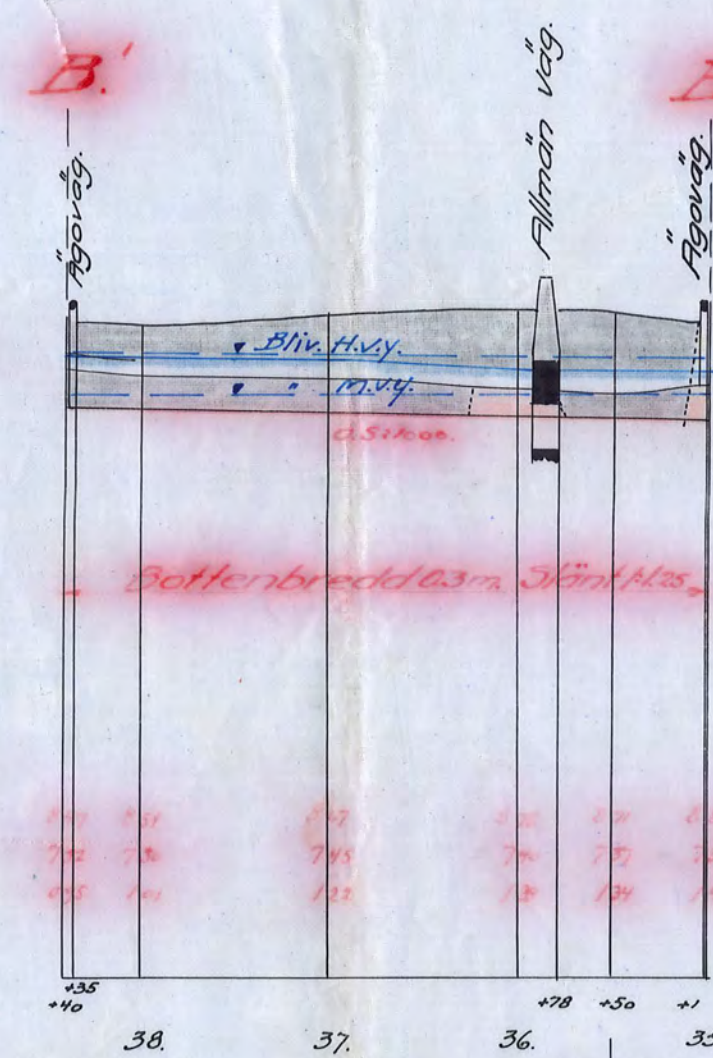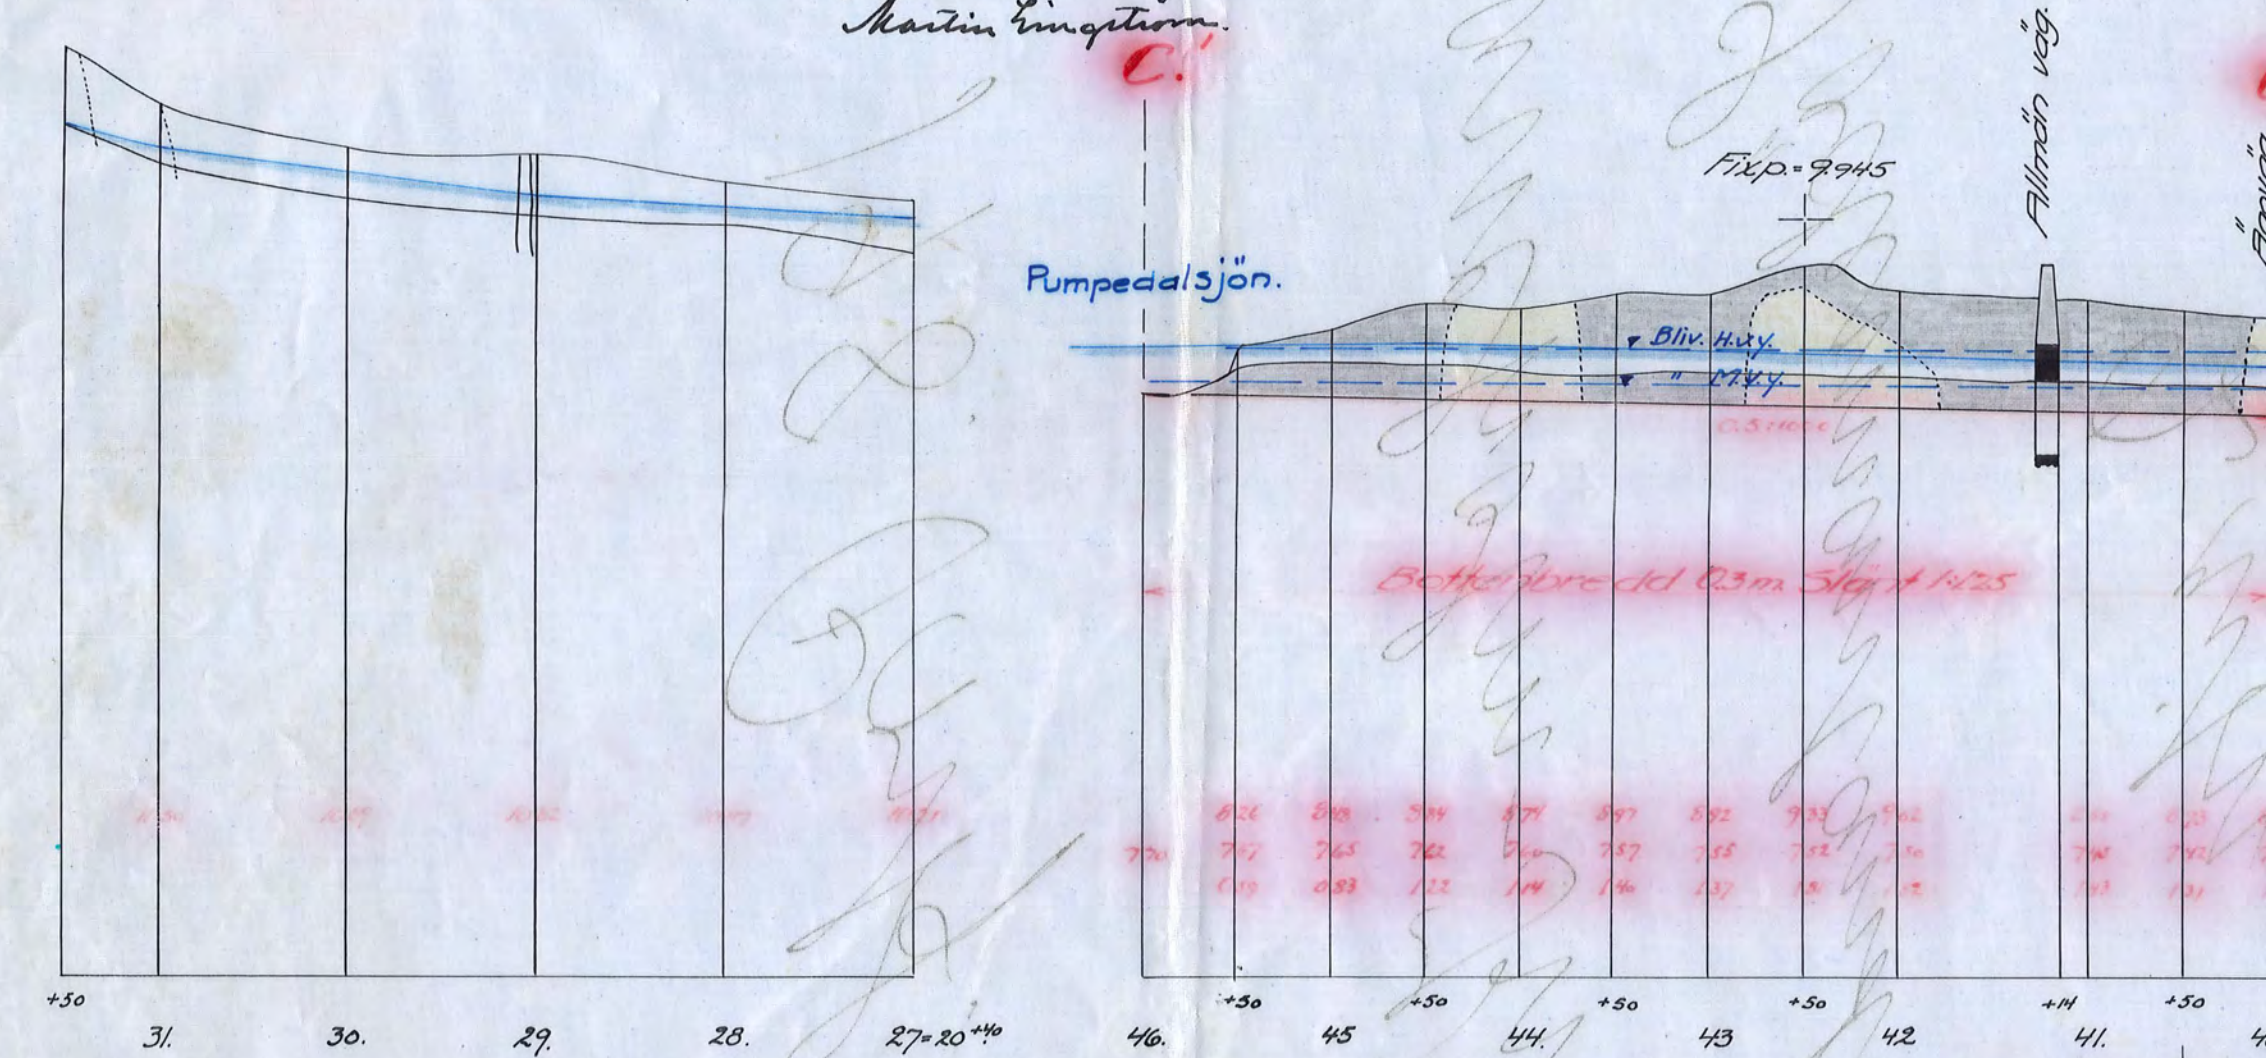

Blad 2.

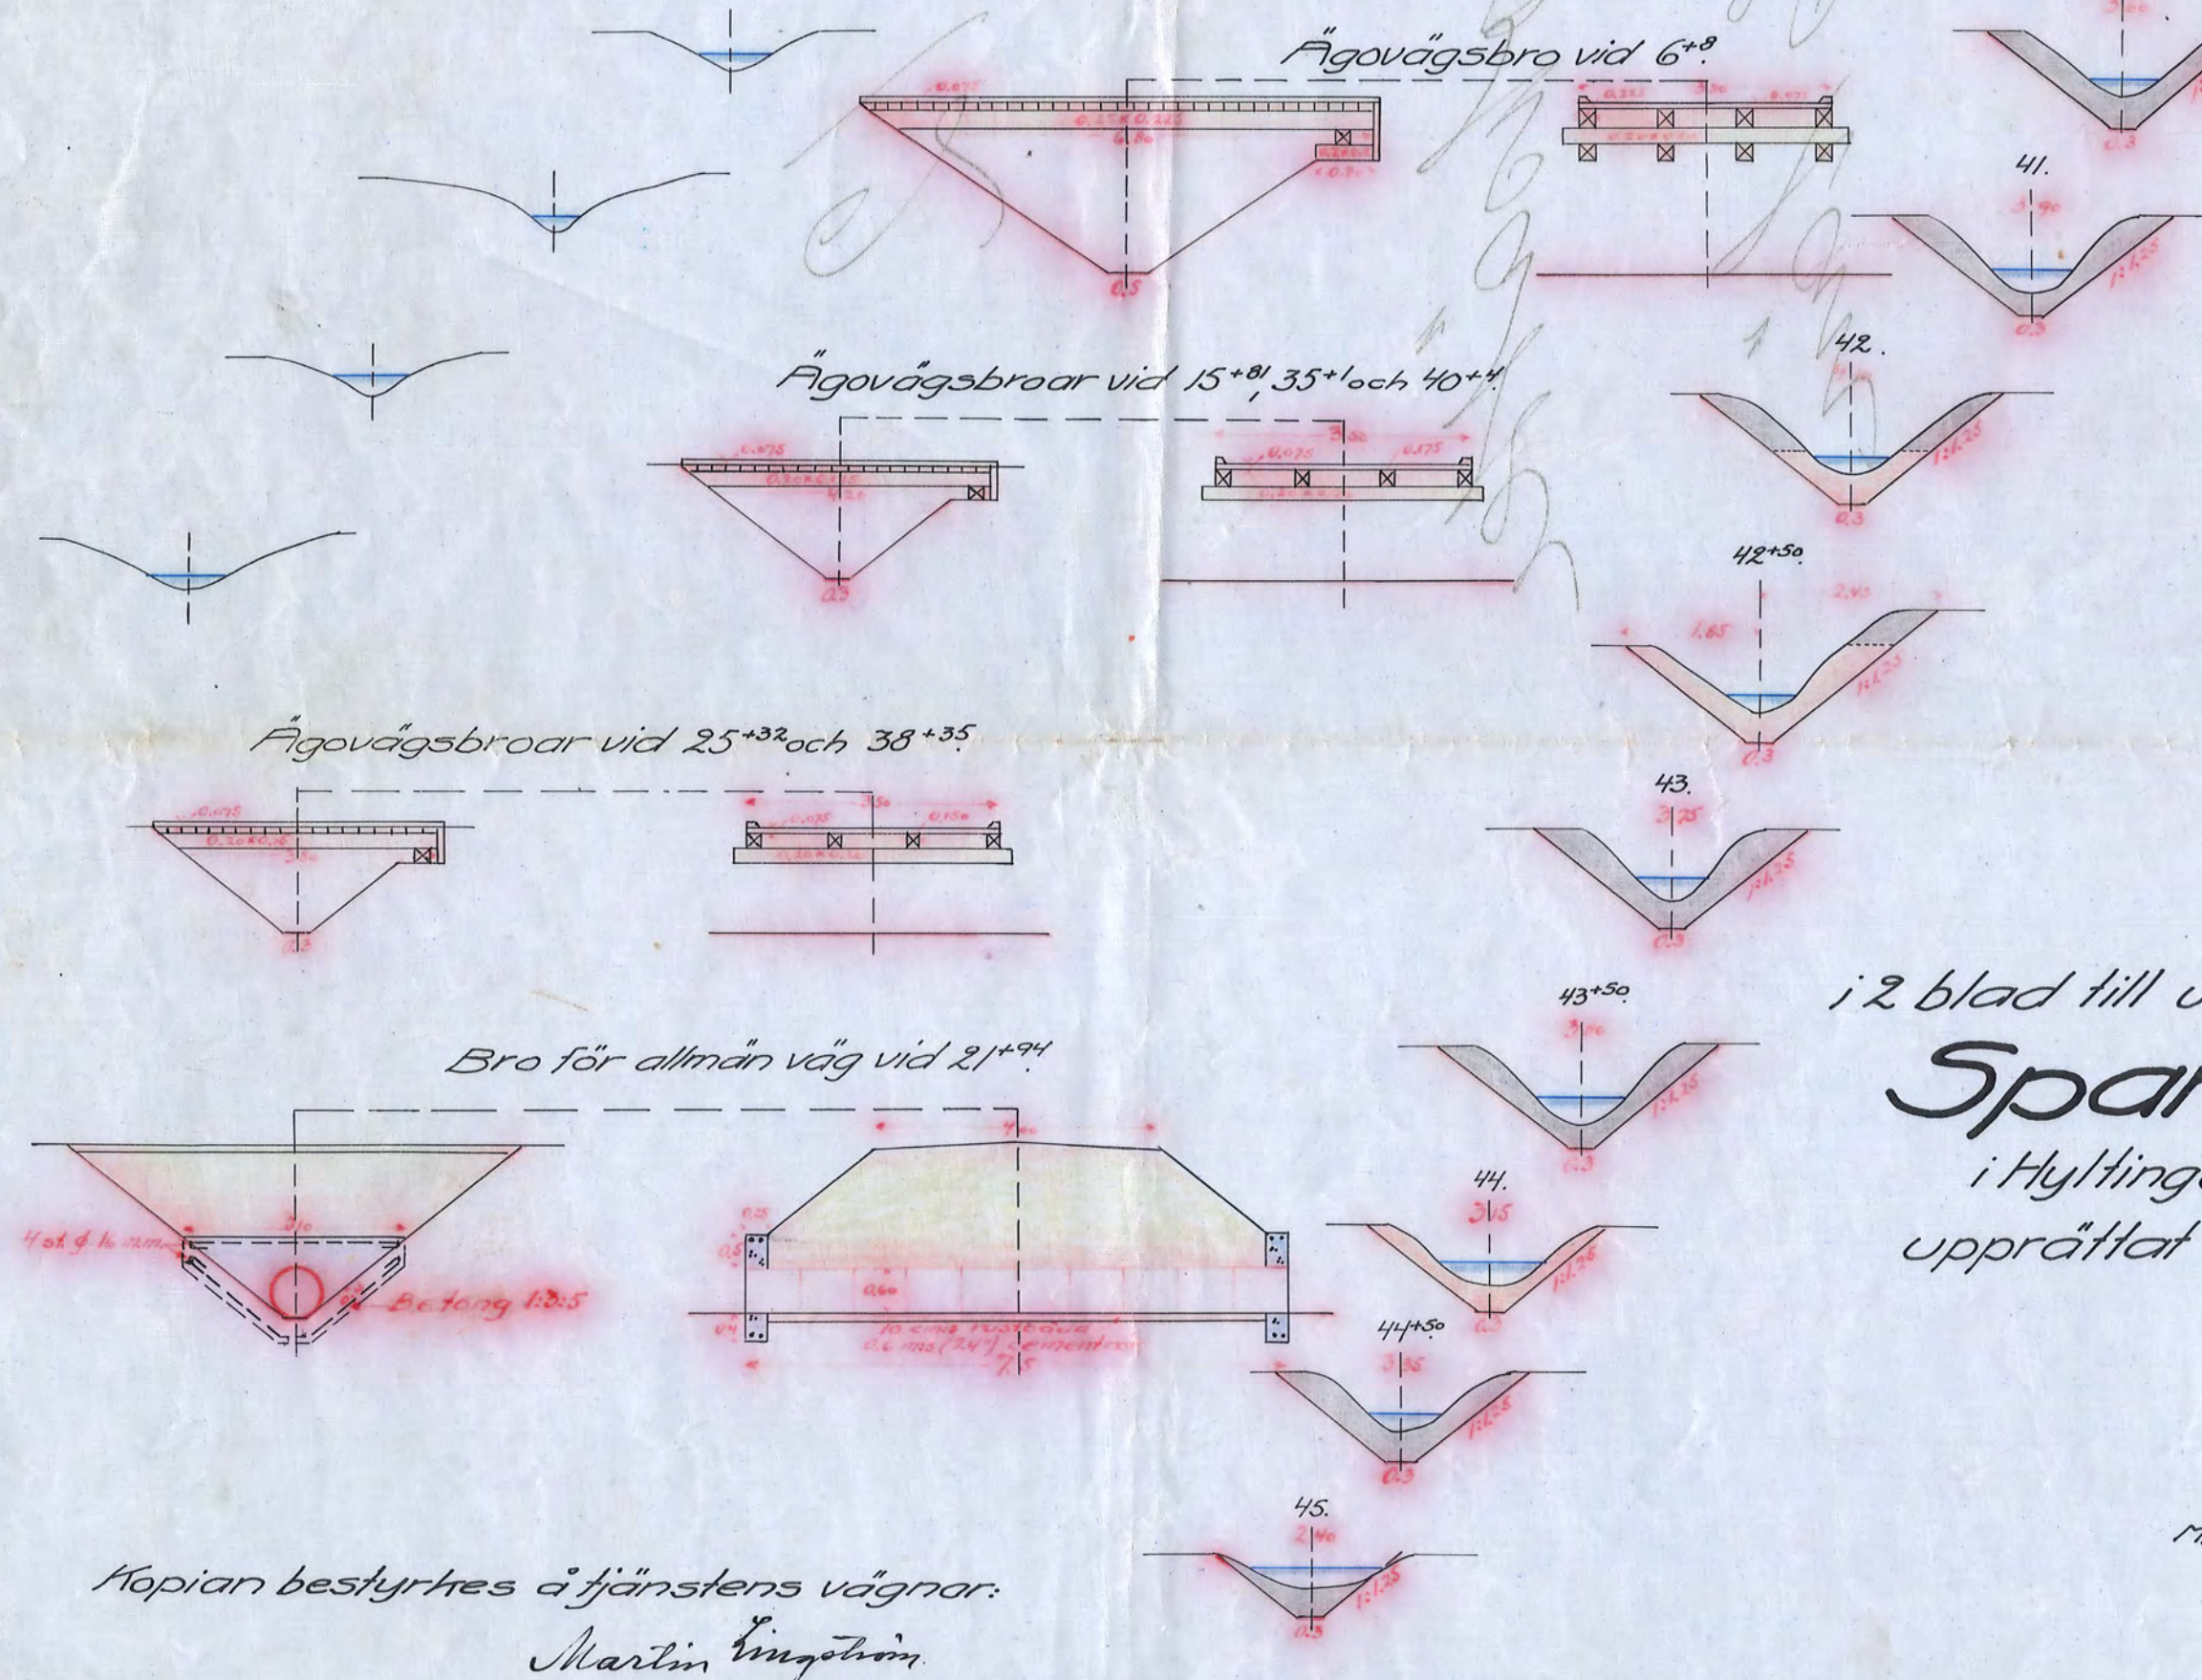

Förslag  
i 2 blad till utförande av förläggningsföretaget  
**Sparreholm-Kroksätter**  
i Hyltinge socken av Södermanlands län,  
upprättat vid laga synförrättning åren 1928-1932 av  
Martin Ljungström,  
Statens lantbruksingenjör.

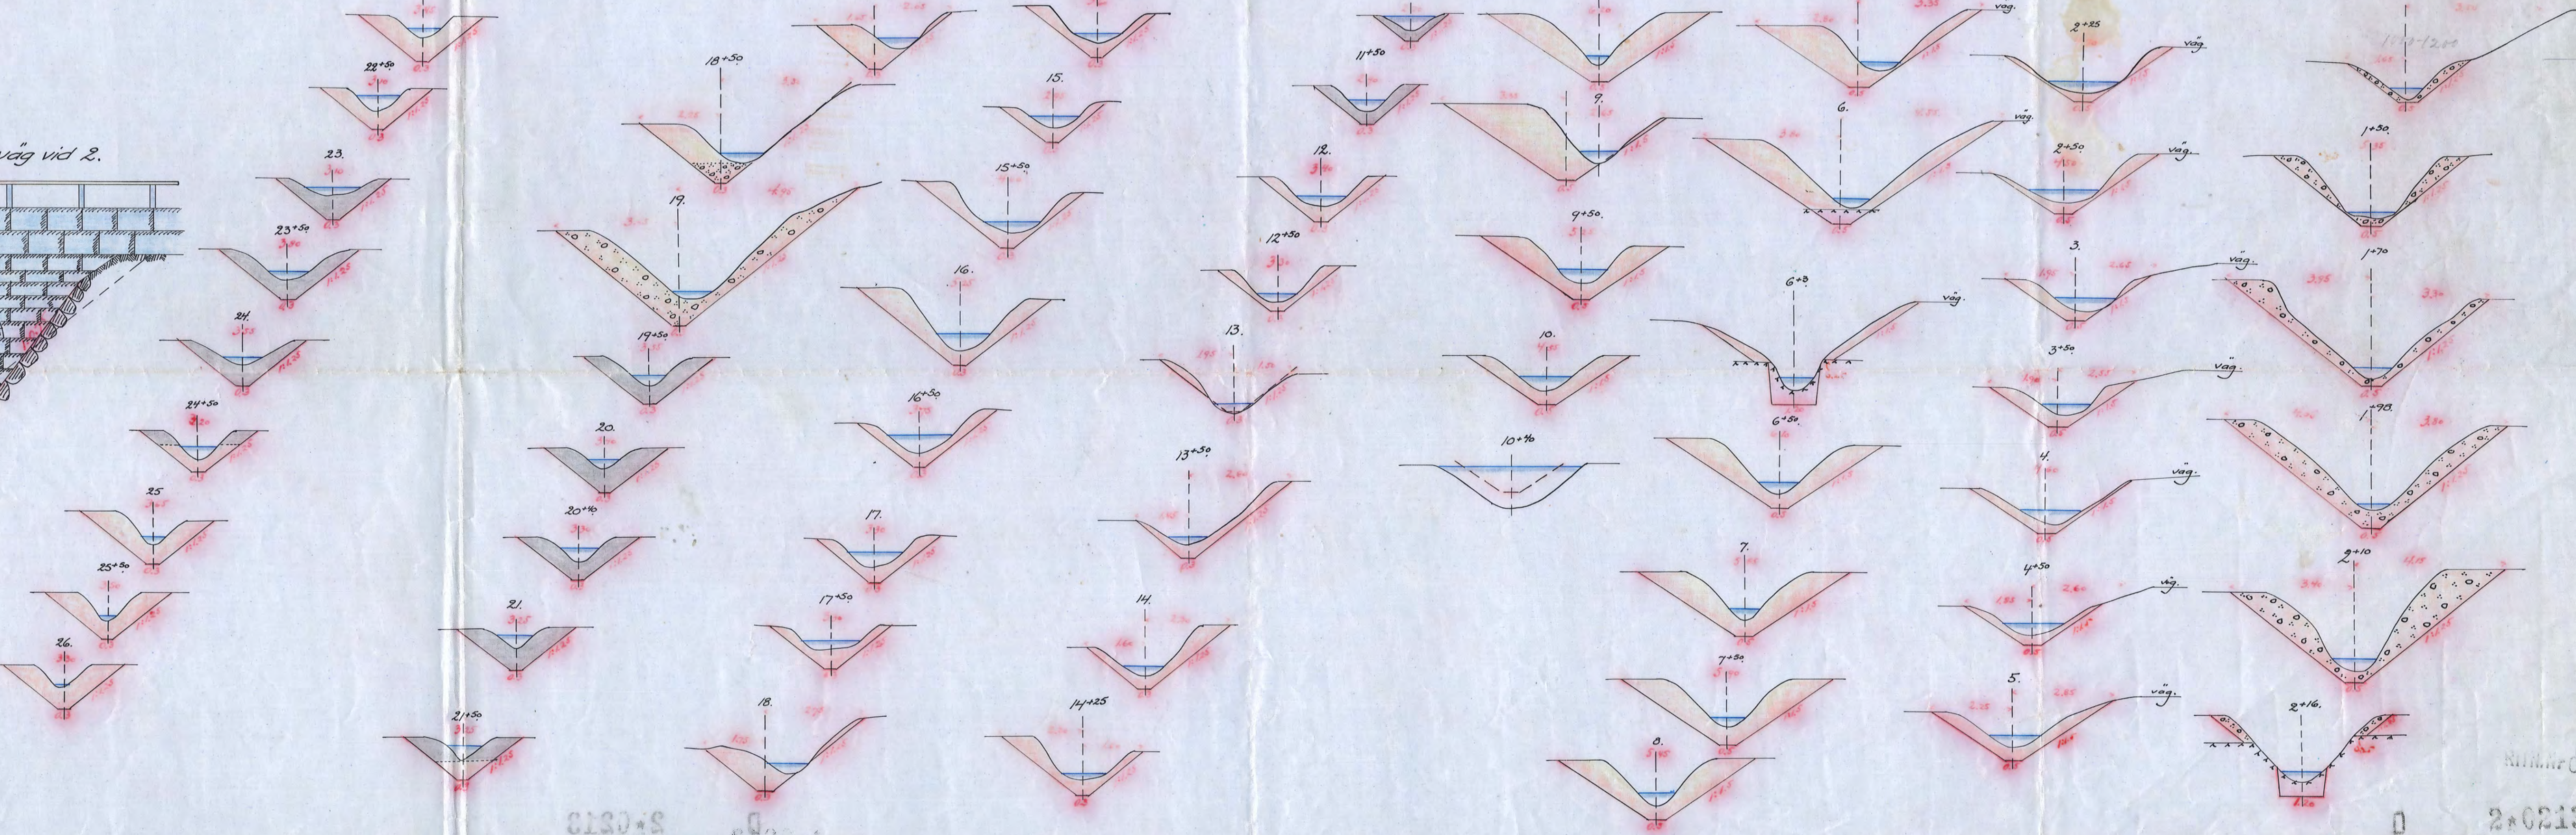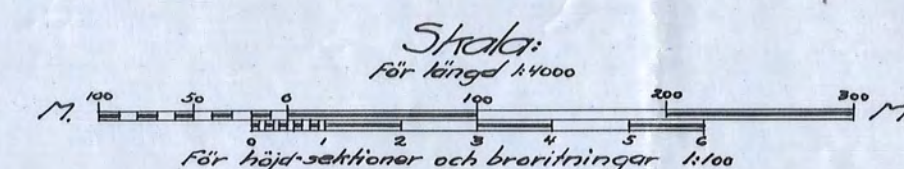

1933-08-02

2-0013 2

Ar 198 Länmland 2. rätts