

Förslag
 i 2 blad till utförande av torrlägningsföretaget
Stora Lundby-Ettersta-Viggeby
 i Över Selö socken av Södermanlands län,
 upprättat vid loka syneförrättning åren 1931-1932 av
Martin Lingström.
 Statens lantbruksingenjör.


Skala 1:4000
 0 50 100 200 300 400 500 M.

Auskift.

Genom Kungl. Maj:ts nådiga brev
 den 28 juli 1933 fastställd till efter-
 rättelse vid arbetets utförande.
 Stockholm den 3 augusti 1933.

På Kungl. Lantbruksstyrelsens vägnar:
 Albert Smith

Auskiften bestyrktes å tjänstens vägnar:
 Martin Lingström

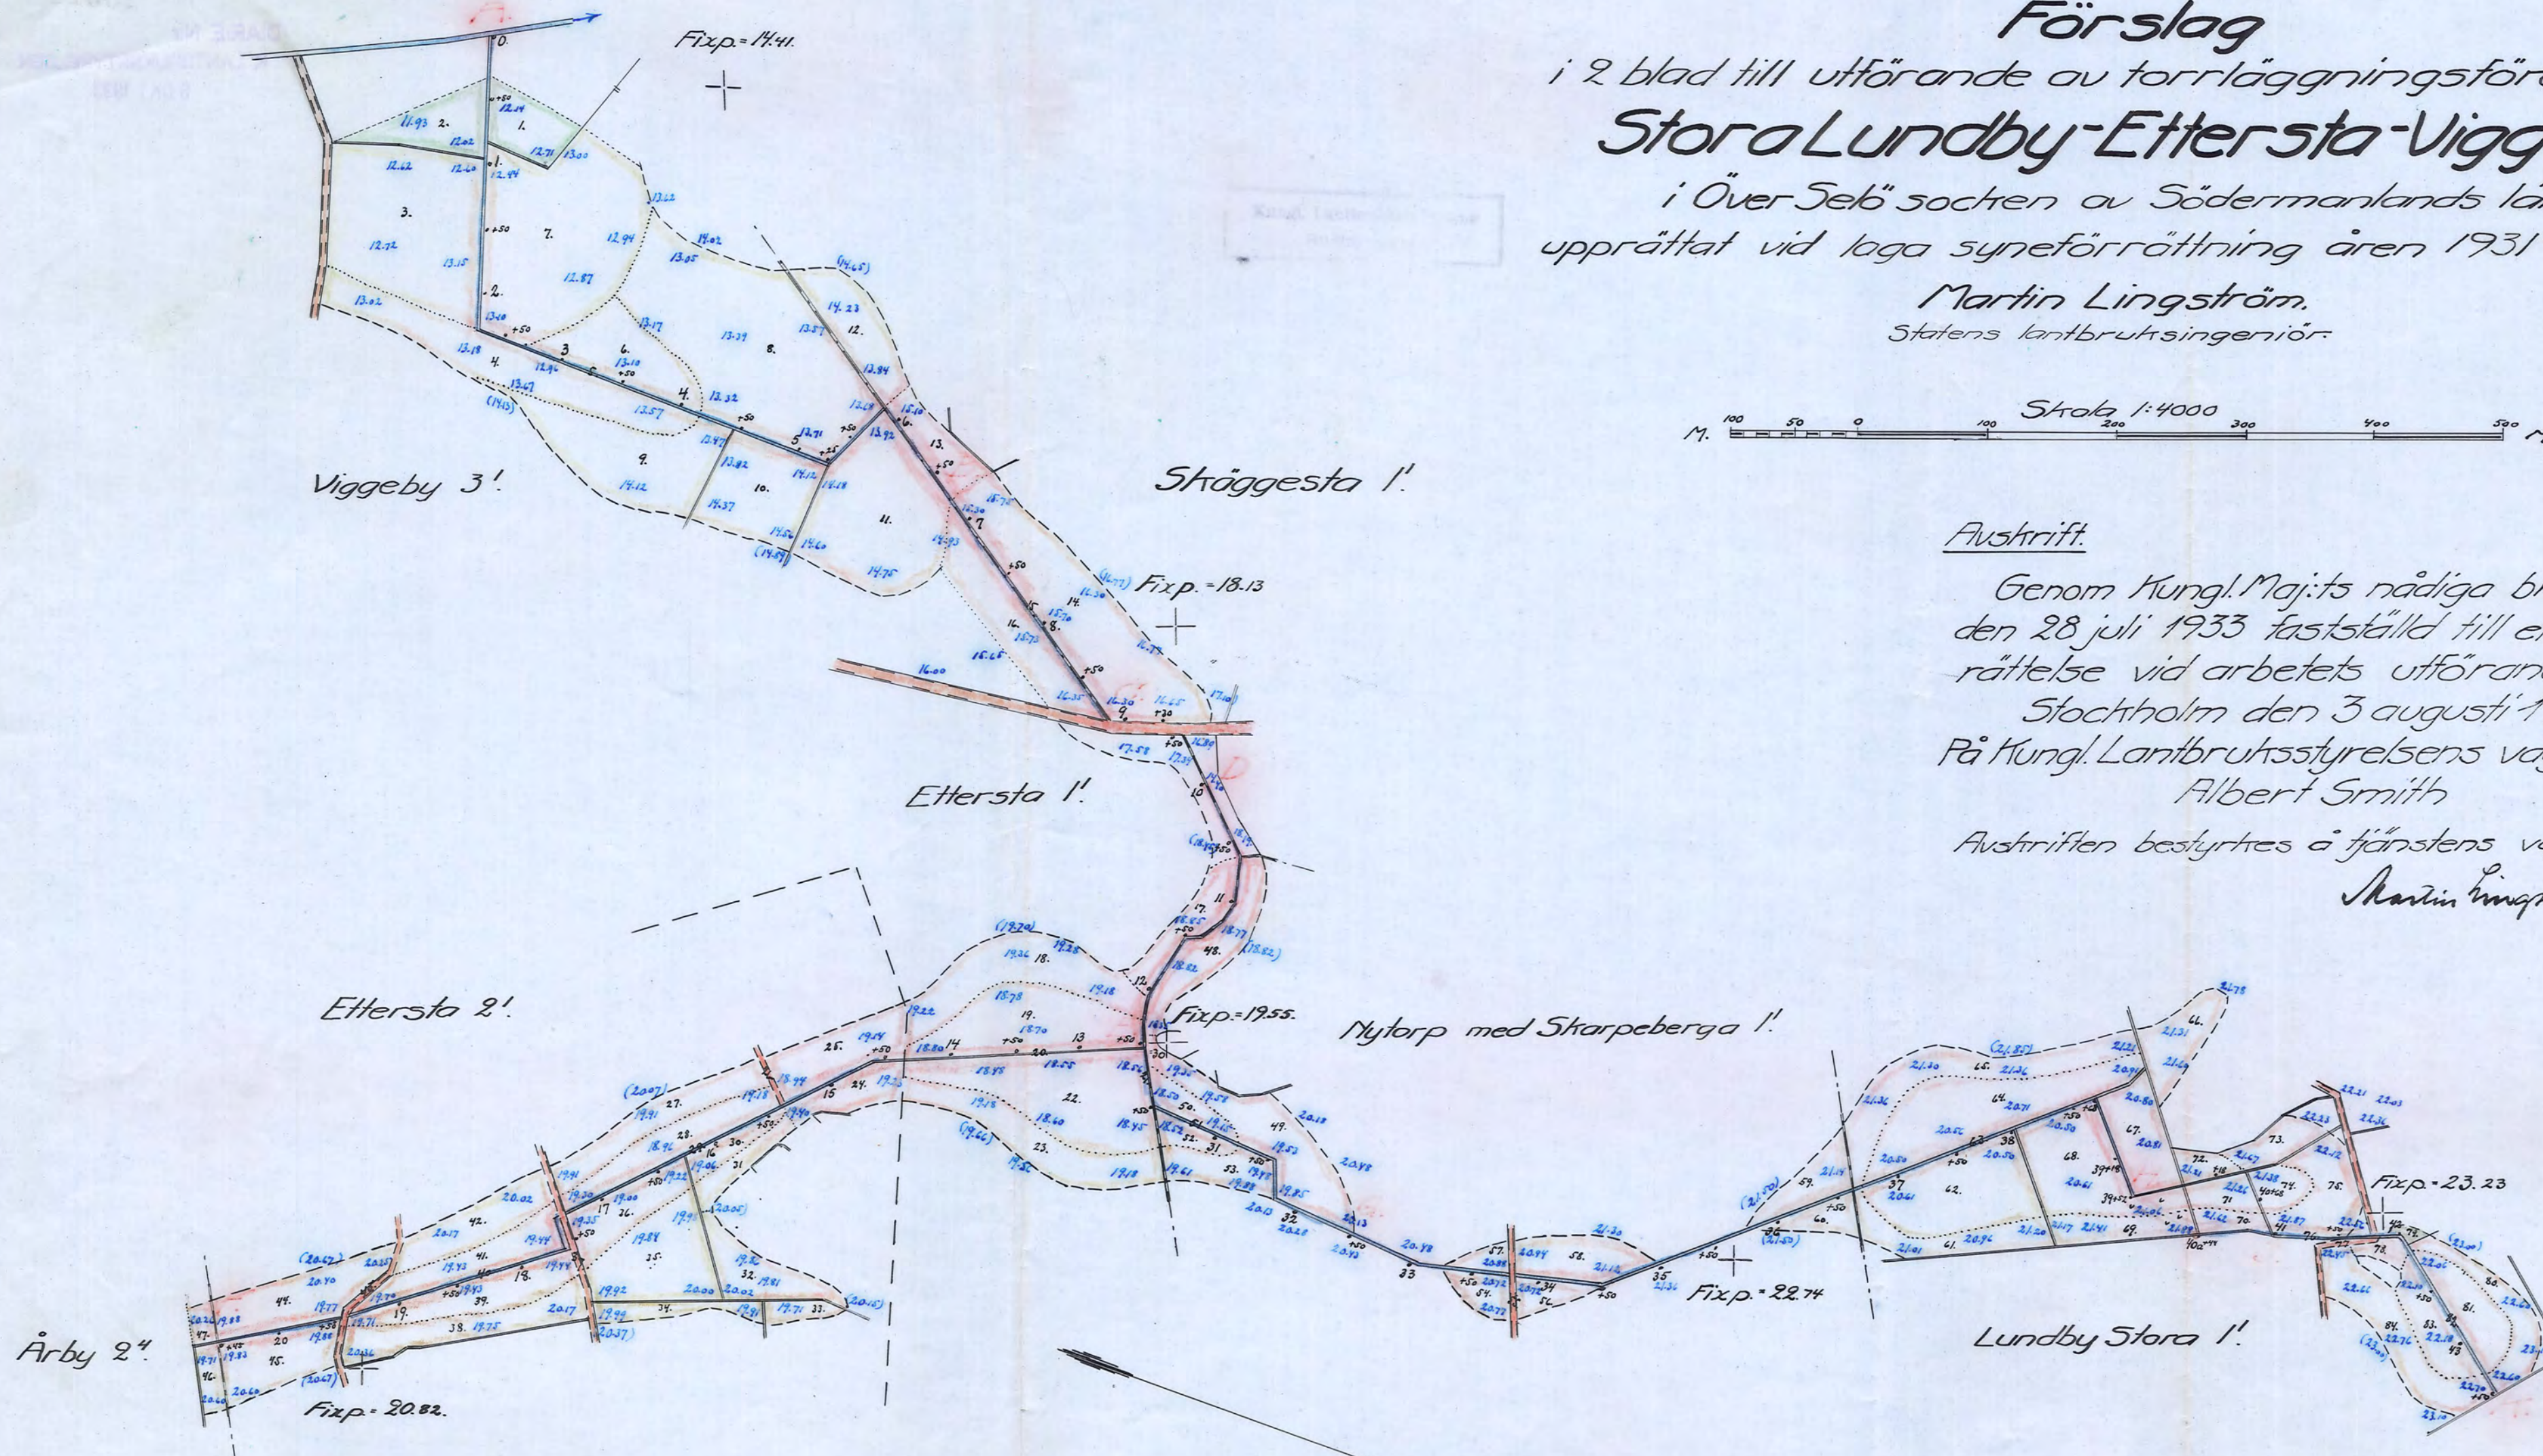

RIIN.Nr 001

Kopian bestyrktes å tjänstens vägnar:

Martin Lingström 2+0215

Ar 199 Länslant 2 rista