Kopia.

Blad 2.

Förslag

i 2 blad till utförande av torrläggningsföretaget

Stora Lundby - Ettersta - Viggeby

i Över Selö socken av Södermanlands län,

upprättat vid laga syneförrättning åren 1931-1932 av

Martin Lingström

Statens lantbruksingeniör.

Skala:

För längd 1:4000

För höjd-sektions- och breriting av 1:100.

Avskrift.

Genom Kungl. Maj:ts nådiga brev den 28 juli 1933 fastställd till efterrättelse vid arbetets utförande.

Stockholm den 3 augusti 1933.

På Kungl. Lantbruksstyrelsens vägnar:

Albert Smith.

Avskriften bestyrkes å tjänstens vägnar:

Martin Lingström

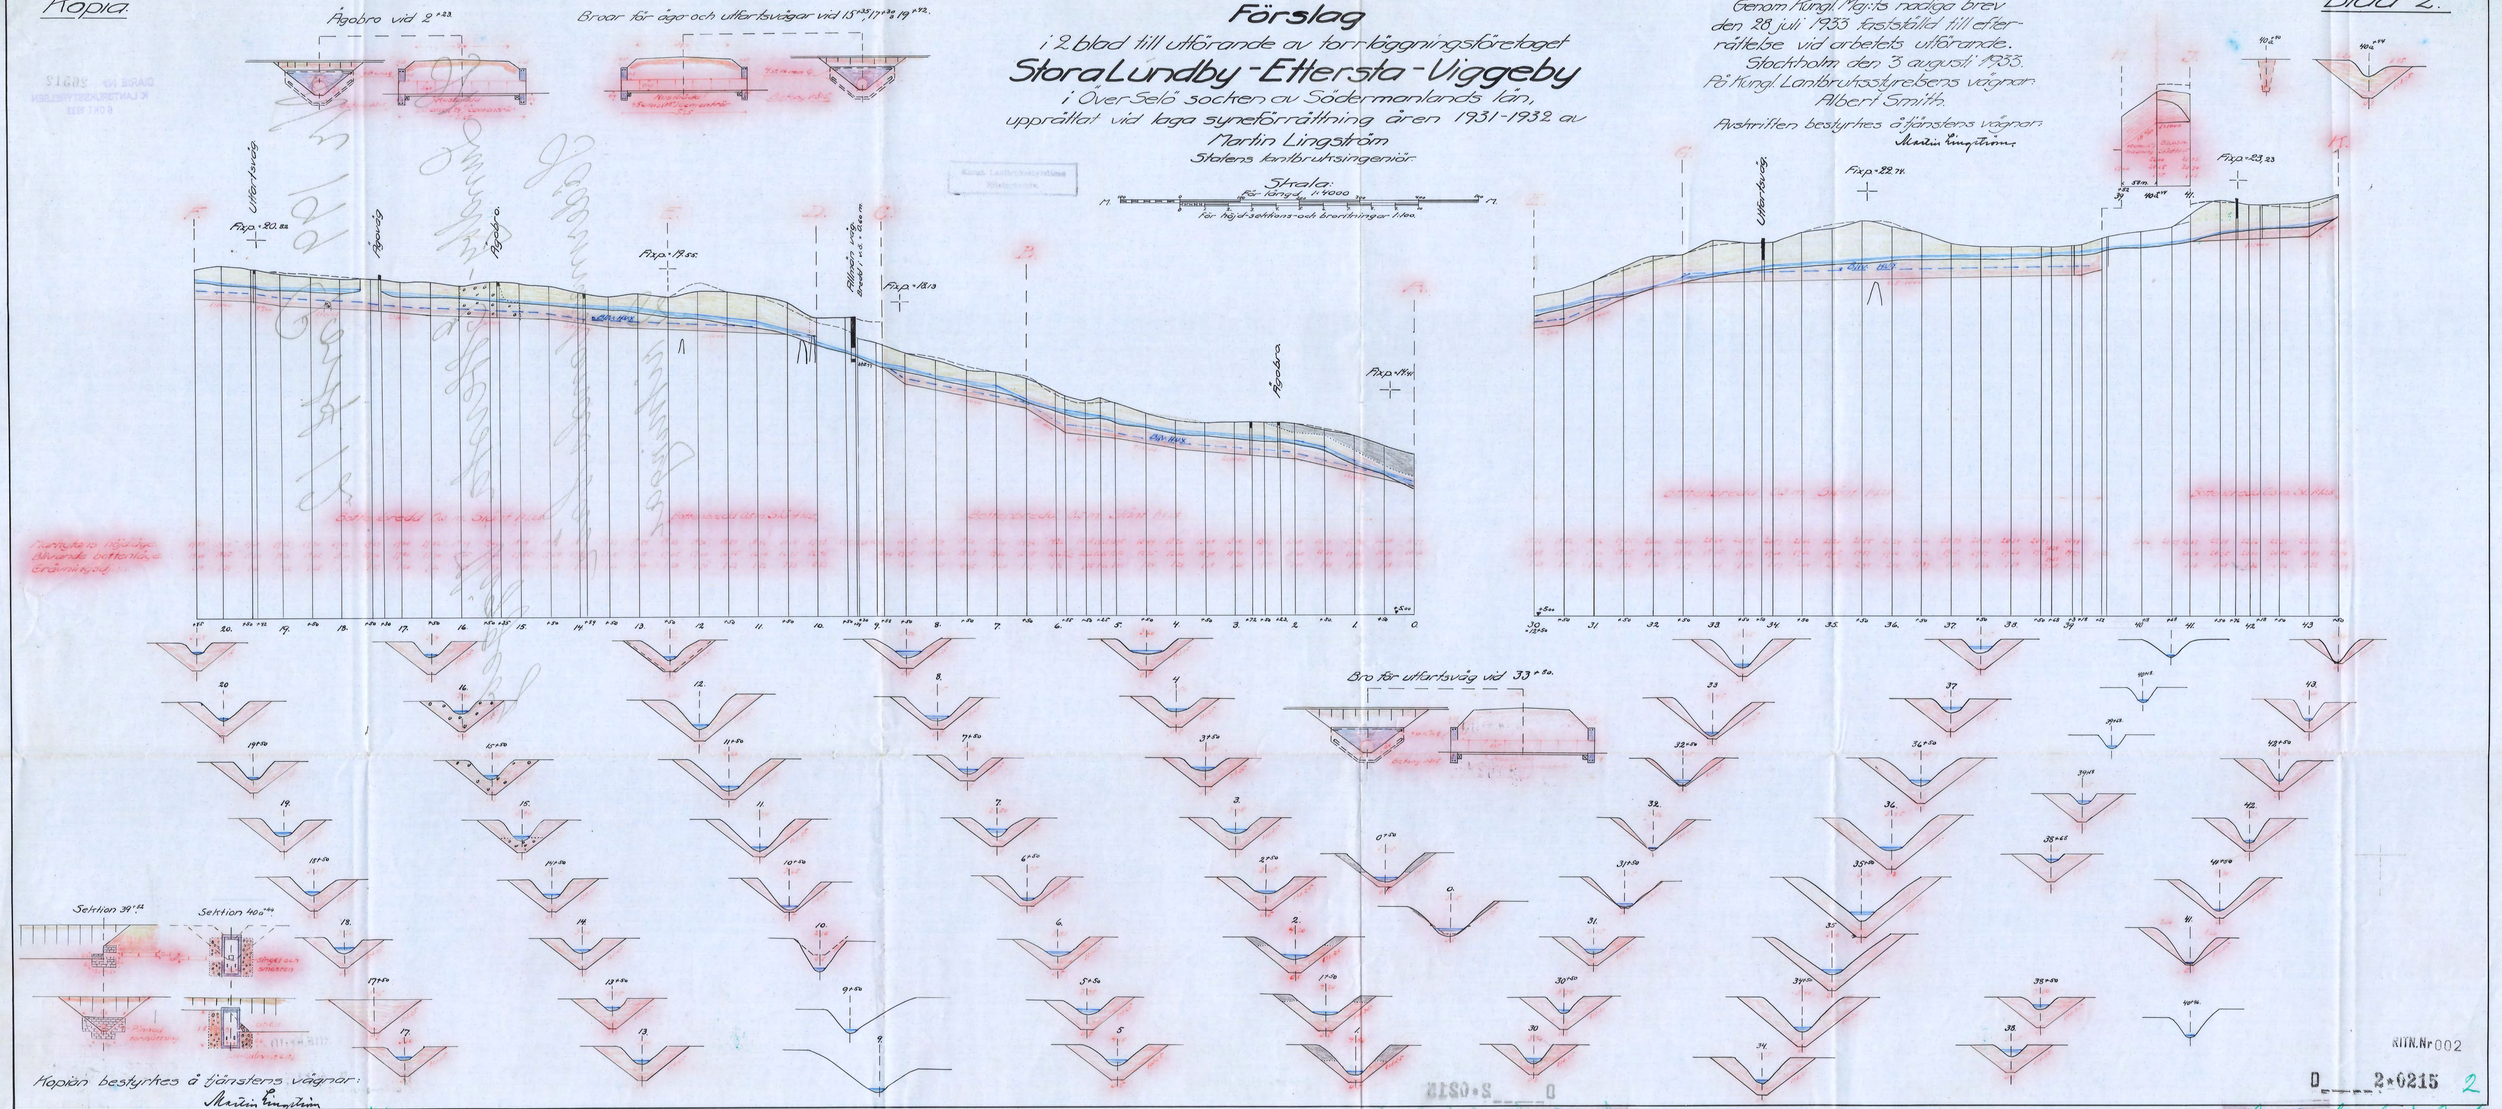

Kopian bestyrkes å tjänstens vägnar:

Martin Lingström

RITN.Nr 002

D 2*0215 2

Nr 199 Förmland 2 rita coll.