



Profil och sektionen af vall och vallgräf.

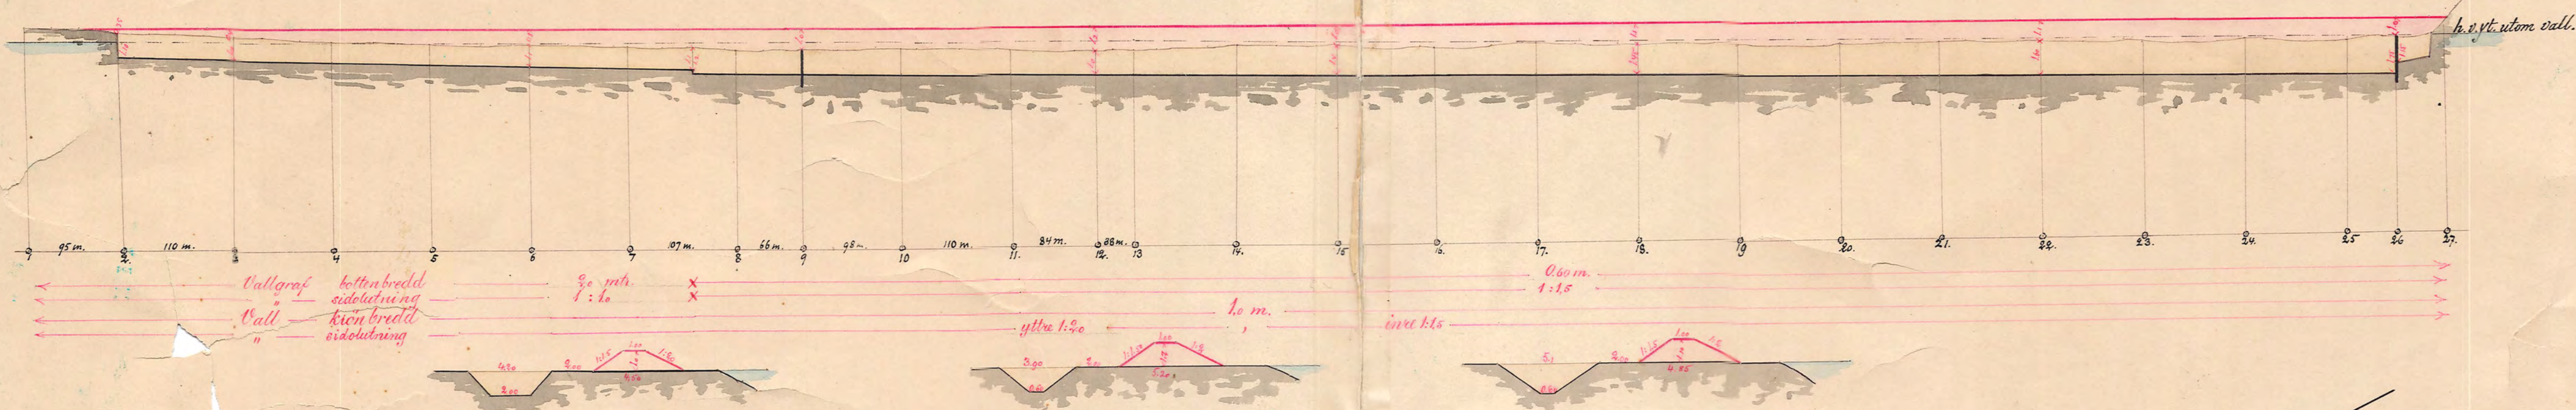

Profil och sektion af afledningsgräf.

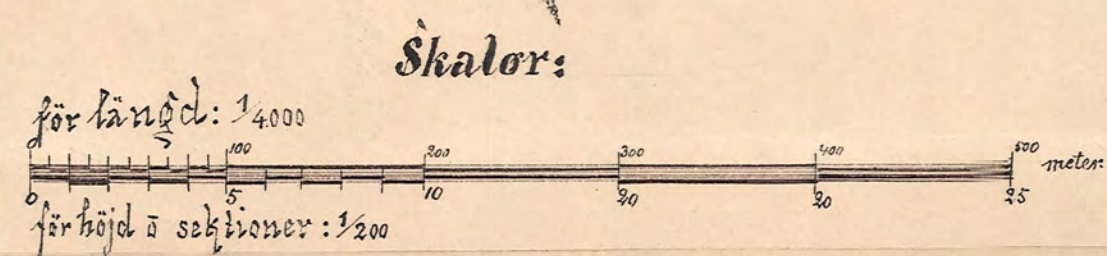

Förslag till torrläggning och odling
af vattensjuka marker till hemmanen


BIHOLM och ÄRJA

uti Åkers socken ö härad
af Södermanlands län

upprättad år 1893 ö 1894 af
Bror Emil Hildebrand

KONGL. VÄG- och VATTEN-
BYGGNADSTYRELSENS
RITNINGSARKIV.

Enom Kongl. Majts nädiga bref af
den 6 Juli 1894 fastställd till efterrättelse
vid arbetets utförande. - Stockholm den
20 Augusti 1894. A Kongl. Väg- och Vatten-
byggnadstyrelsens vägnar
C. H. Ohnell Herman Rydén

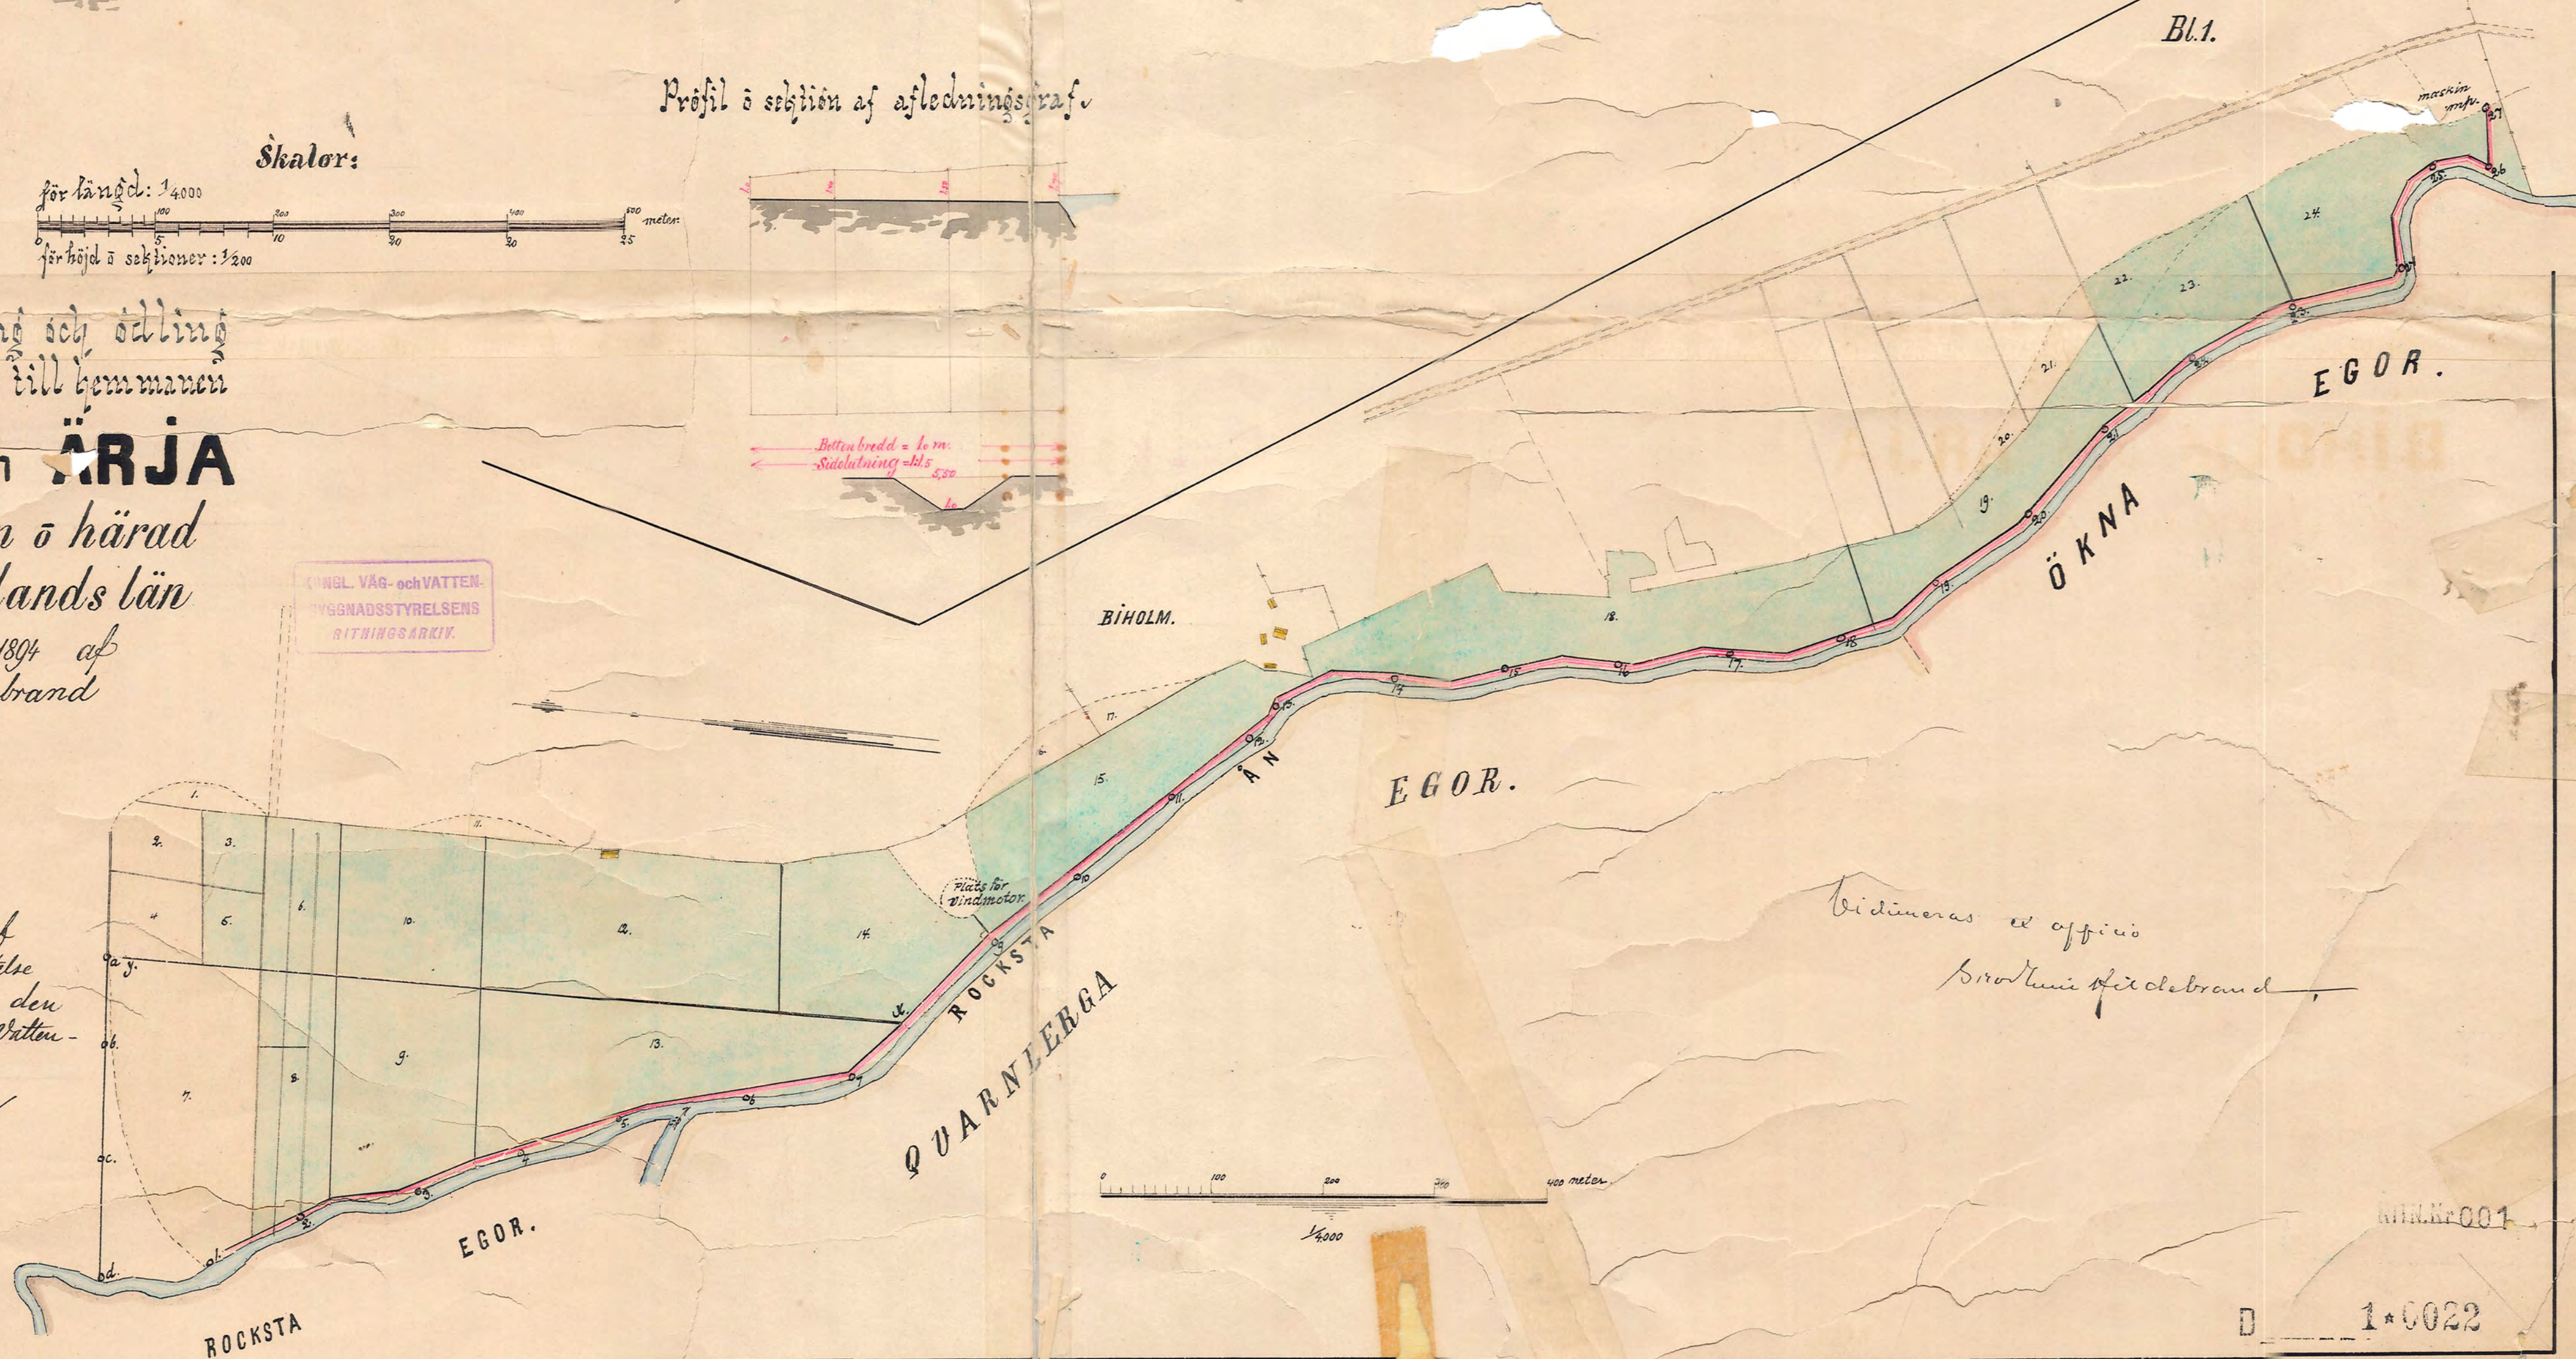

Vidimeras af
Bror Emil Hildebrand

100000

D 10022

Åker Södermanlands län