

Förslag
i 2 blad
till utförande av torrlägningsföretaget

Fall - Haga

i Björkviks socken av Södermanlands län,
upprättat vid laga syneförrättning åren 1933-34 av
Martin Lingström
Statens lantbruksingenjör.


Skala 1:4000

Austrift.

Genom Kungl. Maj:ts nådiga brev den
22 juni 1934 fastställt till efterrät-
telse vid arbetets utförande.

Stockholm den 3 augusti 1934.
På Kungl. Lantbruksstyrelsens vägnar:
Albert Smith.

Austriften bestyrkes å tjänstens vägnar:
Martin Lingström

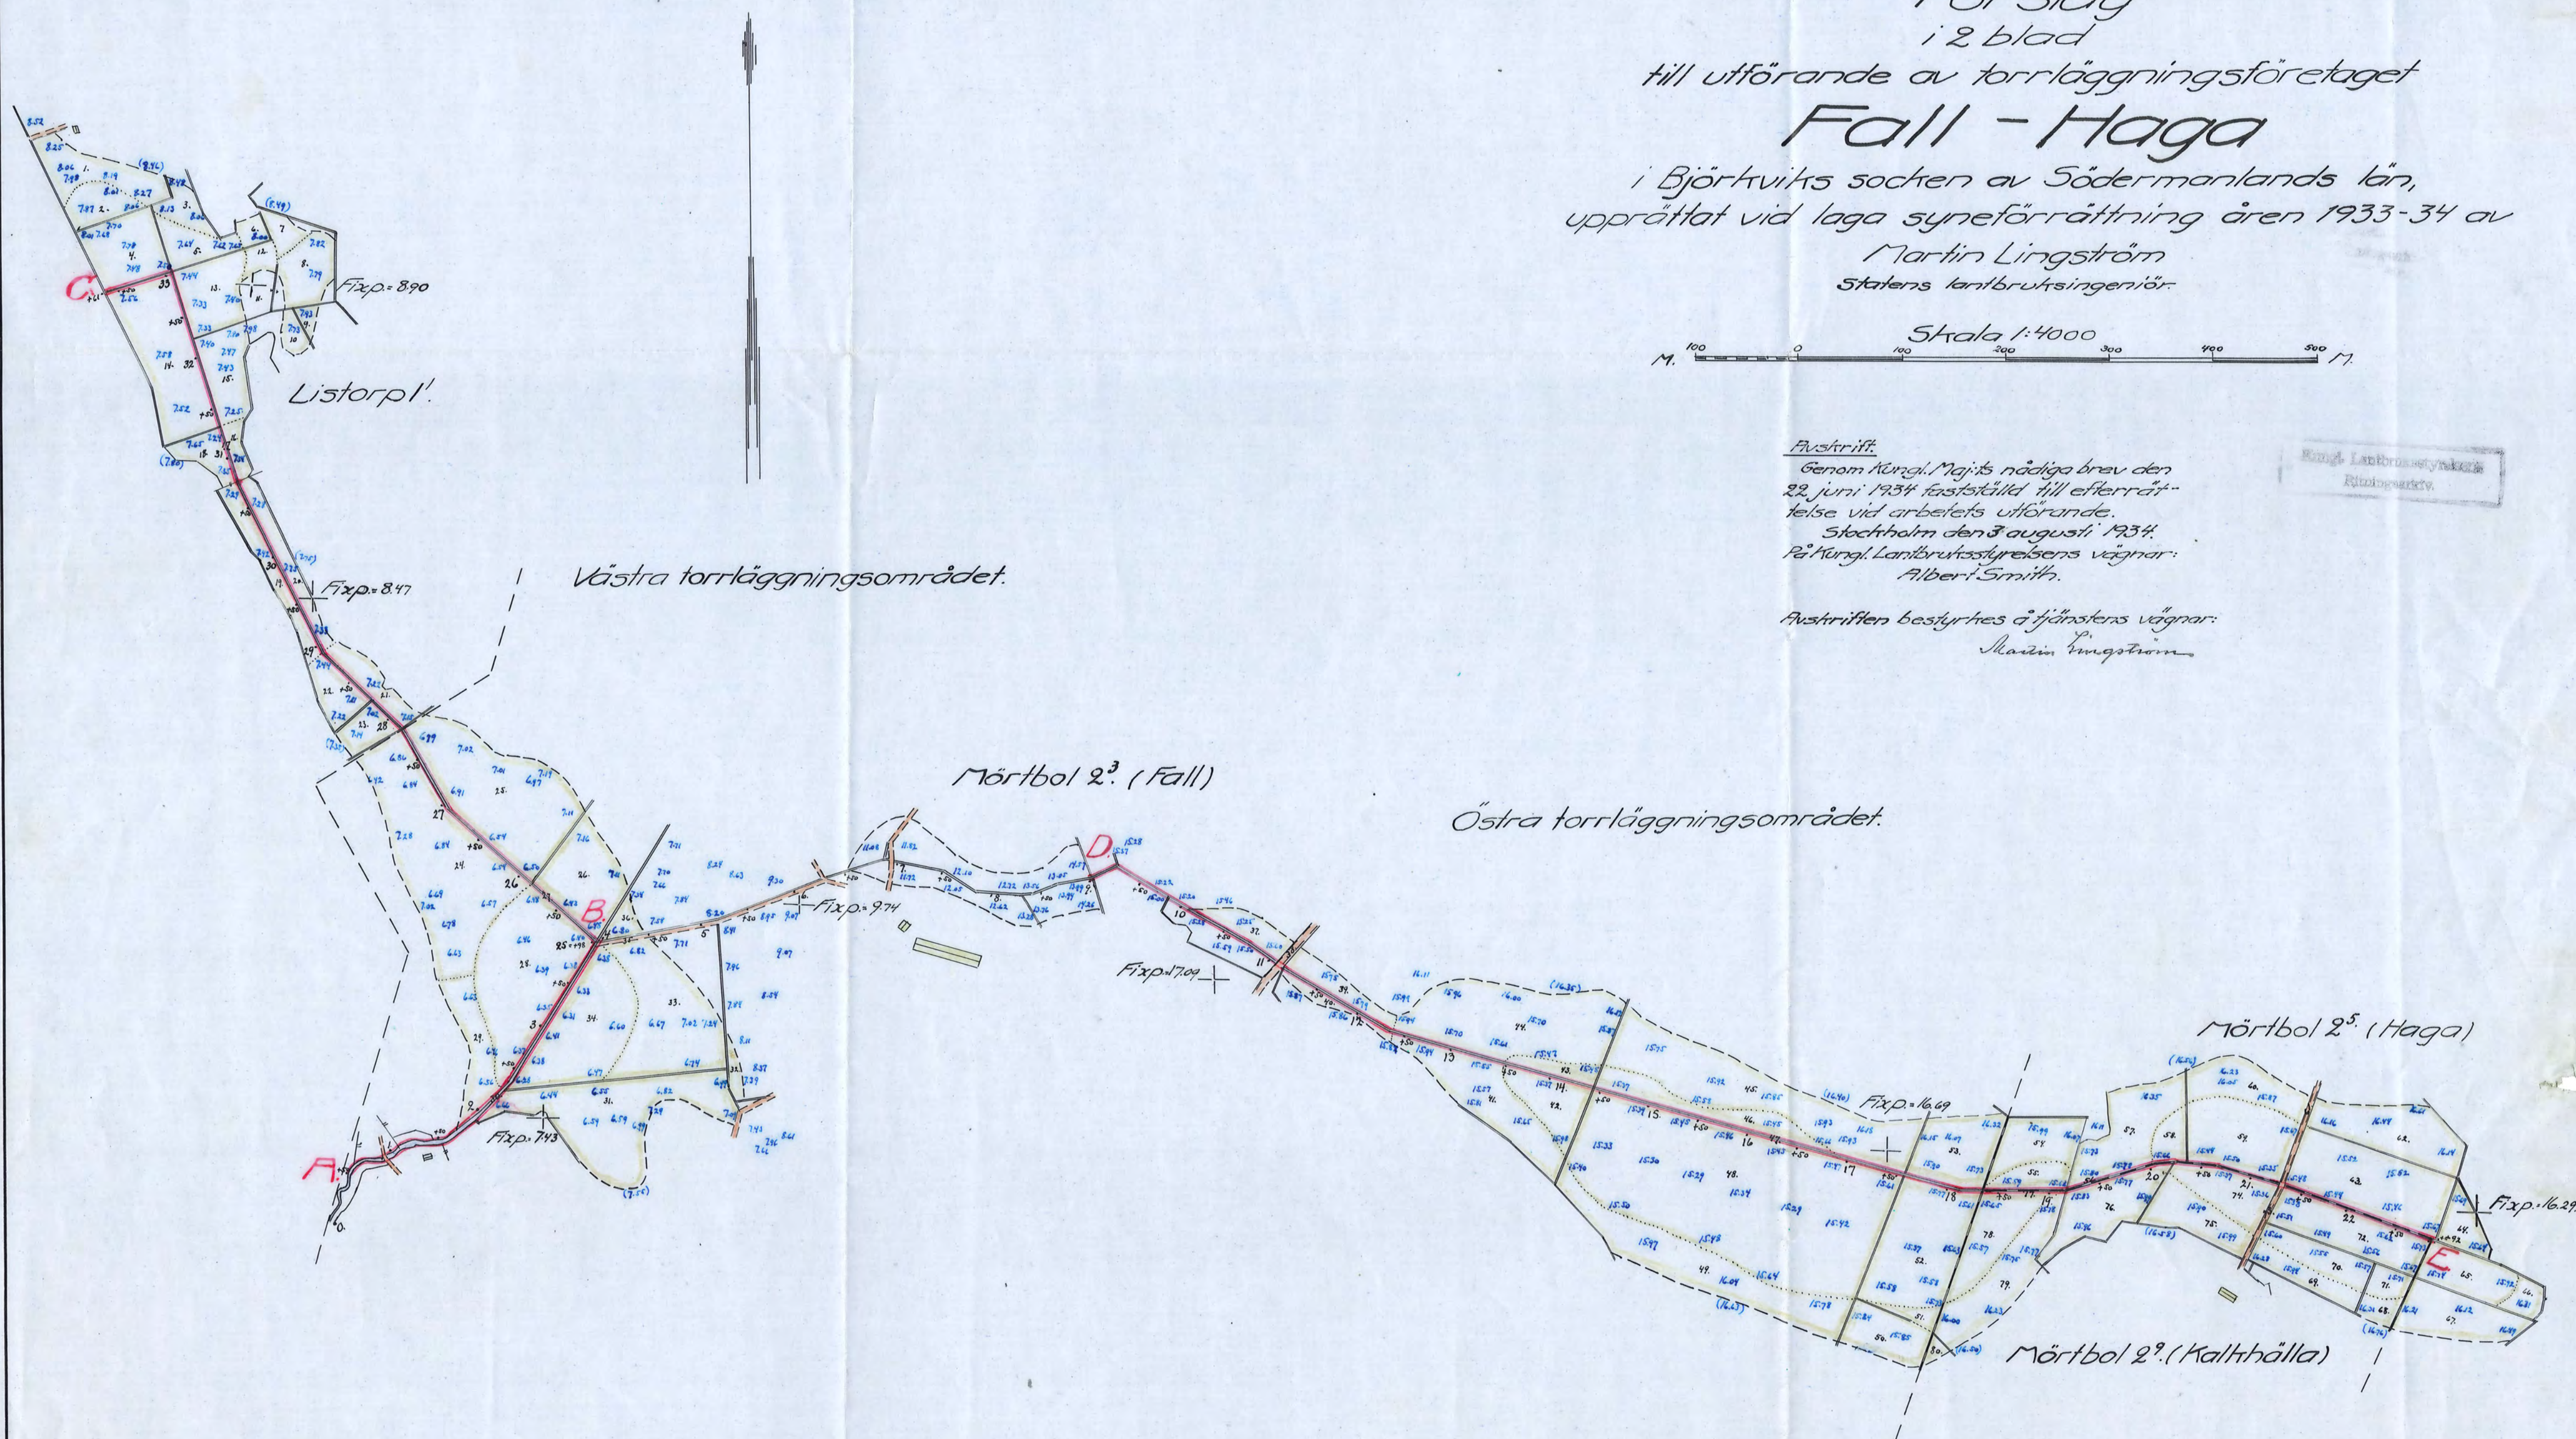

STADEN
STADEN
STADEN

18001

RTN.Nr 001

D 2*0226

Kopian bestyrkes å tjänstens vägnar:
Martin Lingström

Nr 218 Södermanlands Län