Kopia.

Blad 1.

Förslag

i 2 blad till utförande av

Marieforps torrläggningsföretag

i Åkers socken av Södermanlands län,
upprättat vid laga syneförrättning år 1933 av

Martin Lingström
Statens lantbruksingenjör

Skala 1:4000.

Kungl. Lantbruksstyrelsens Arkiv

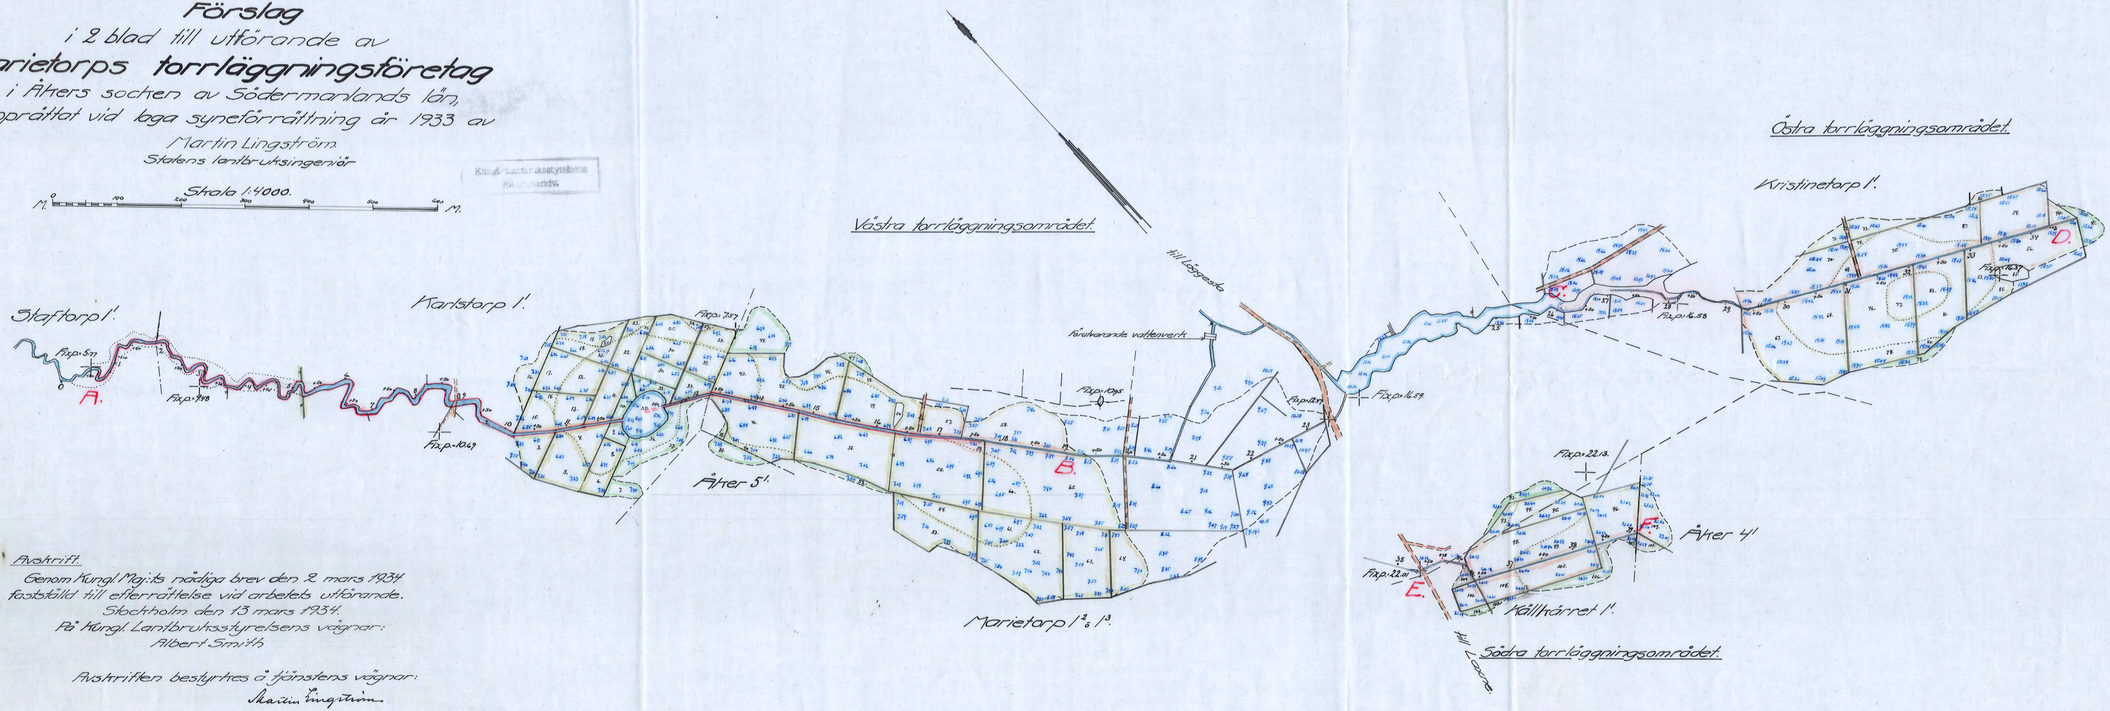

Avskrift.

Genom Kungl Maj:ts nådiga brev den 2 mars 1934
fastställd till efterrättelse vid arbetets utförande.
Stockholm den 13 mars 1934.
På Kungl. Lantbruksstyrelsens vägnar:
Albert Smith

Avskriften bestyrkes å tjänstens vägnar:
Martin Lingström

XIIN.Nr 0001

D 2:0234

Kopian bestyrkes å tjänstens vägnar:
Martin Lingström 1

Arv 2:15 Södermanl. 2 rit.