


Förslag

1 2 blad till utförande av
Mariefors forrläggningsföretag
 i Åkers socken av Södermanlands län,
 upprättat vid laga synförrättning år 1933 av
 Martin Lingsdöm.

Statens lantbruksingenjör

Skala:

4-sektions- och broritrningar 1:100

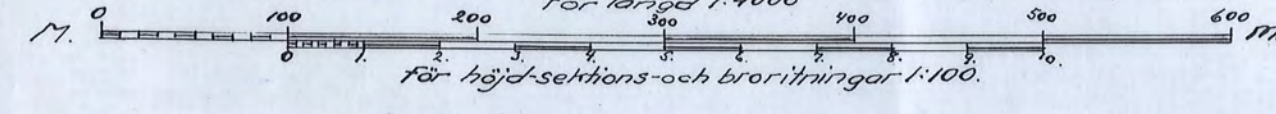

Avskrift

Genom Kungl. Maj:ts nadiga brev den 2 mars 1901
fästträd till efterrättelse vid arbetets utförande.



Stockholm den 13 mars 1934.

På Kungl. Lantbruksstyrelsens vägnar:
Albert Smith

11/21/2011

Avskriften bestyrkes å tjänstens vägnar:

Martin Lingsdon.

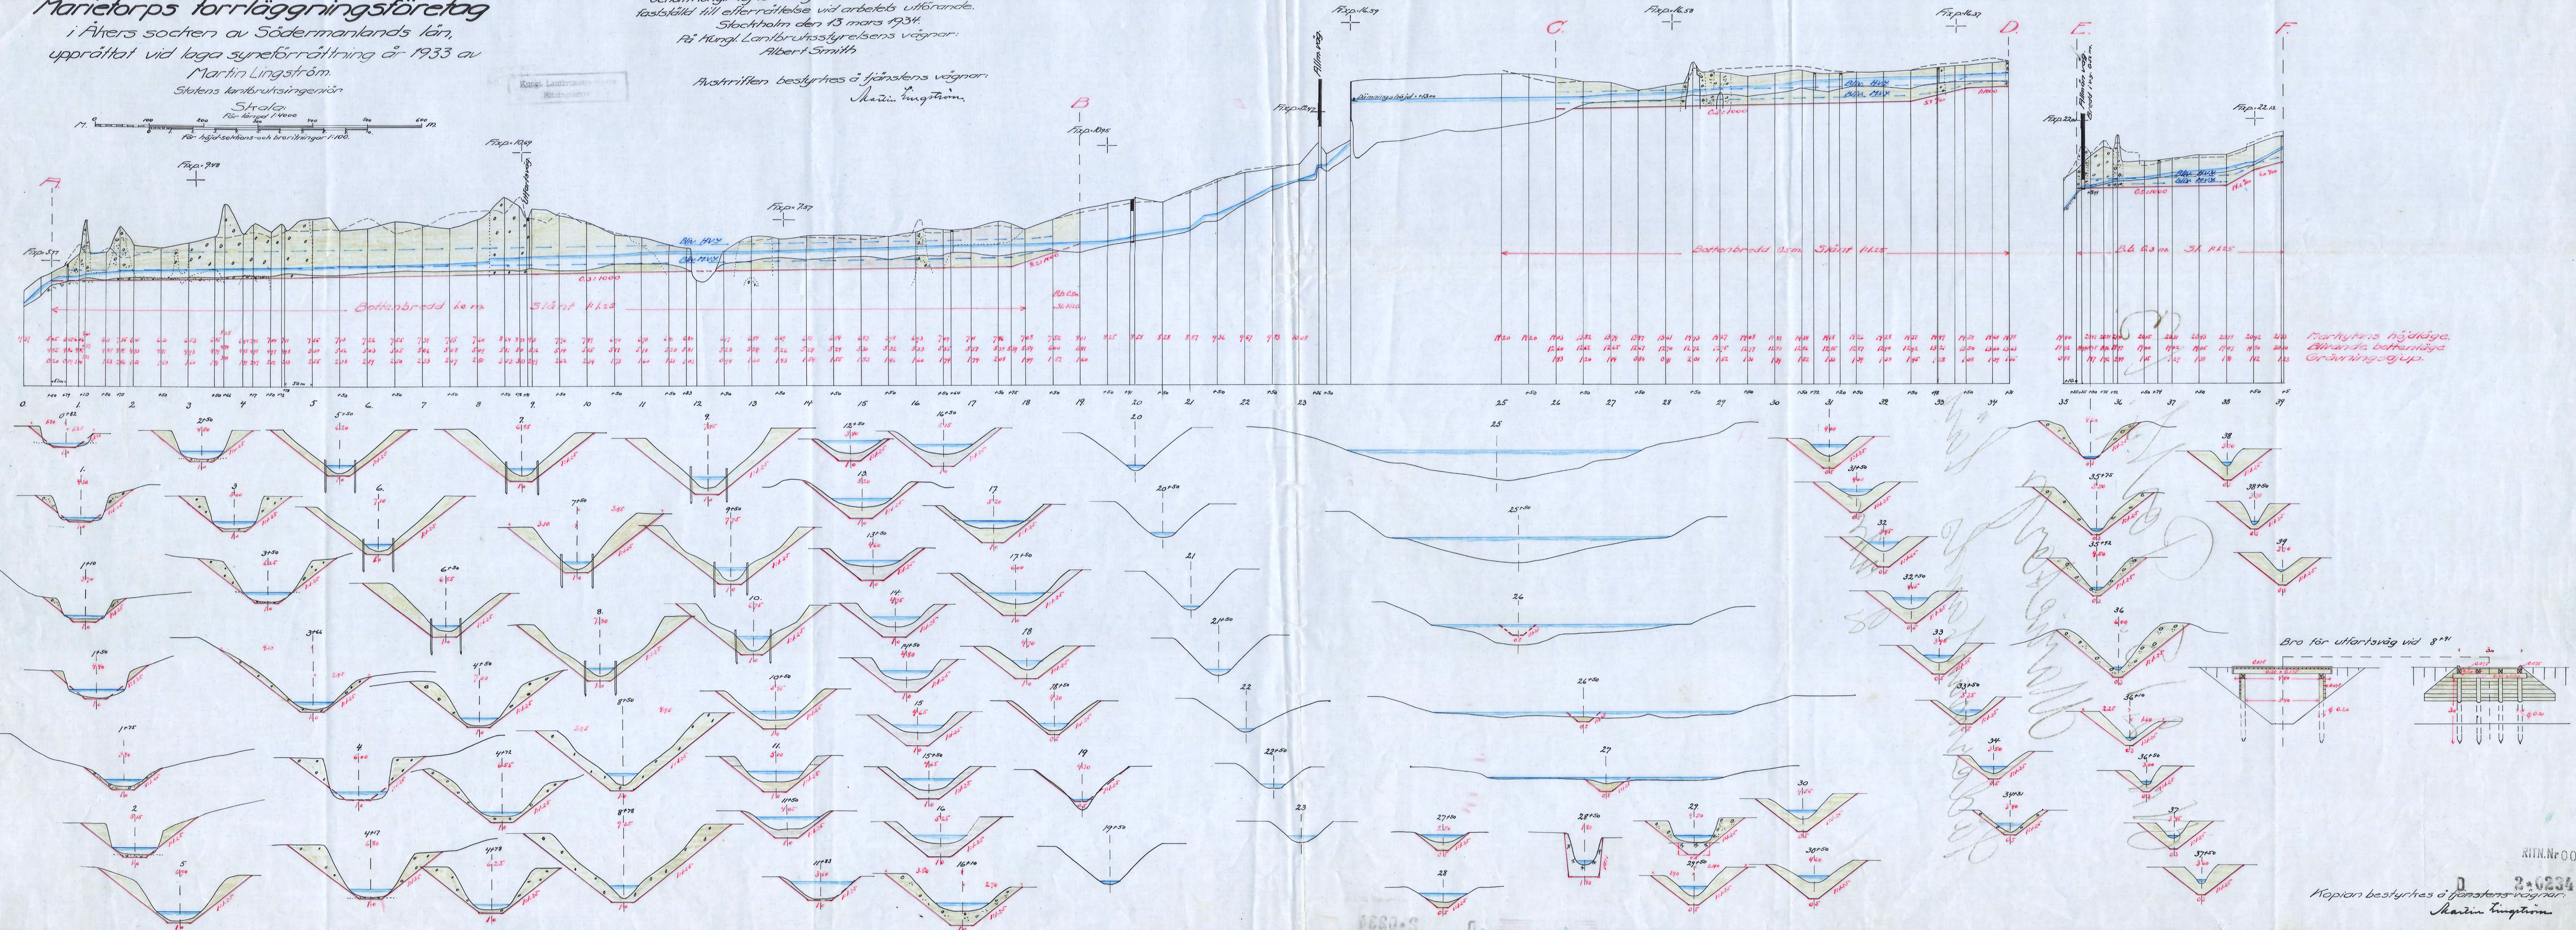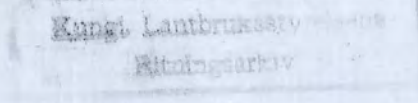

RITN.Nr 002

2-6234

Martin Lingsström

2

Pr 215 Greenland 2 rit