Kopia.

Avskrift.
Genom Kungl. Maj:ts nådiga brev den 7 juni 1934 fastställd till efterrättelse vid arbetets utförande.
Stockholm den 5 juli 1934.
På Kungl. Lantbruksstyrelsens vägnar:
Hjalmar Forsman

Avskriften bestyrkes å tjänstens vägnar:
Martin Lingström

Kungl. Lantbruksstyrelsens Ritningsarkiv

Förslag
till utförande av
Solberga torrläggningsföretag av år 1931
i Gryts socken av Södermanlands län,
upprättat vid laga syneförrättning åren 1926-1931 av
Martin Lingström
Statens lantbruksingeniör.

Skala:
För längd 1:4000
För höjd och sektioner 1:100.

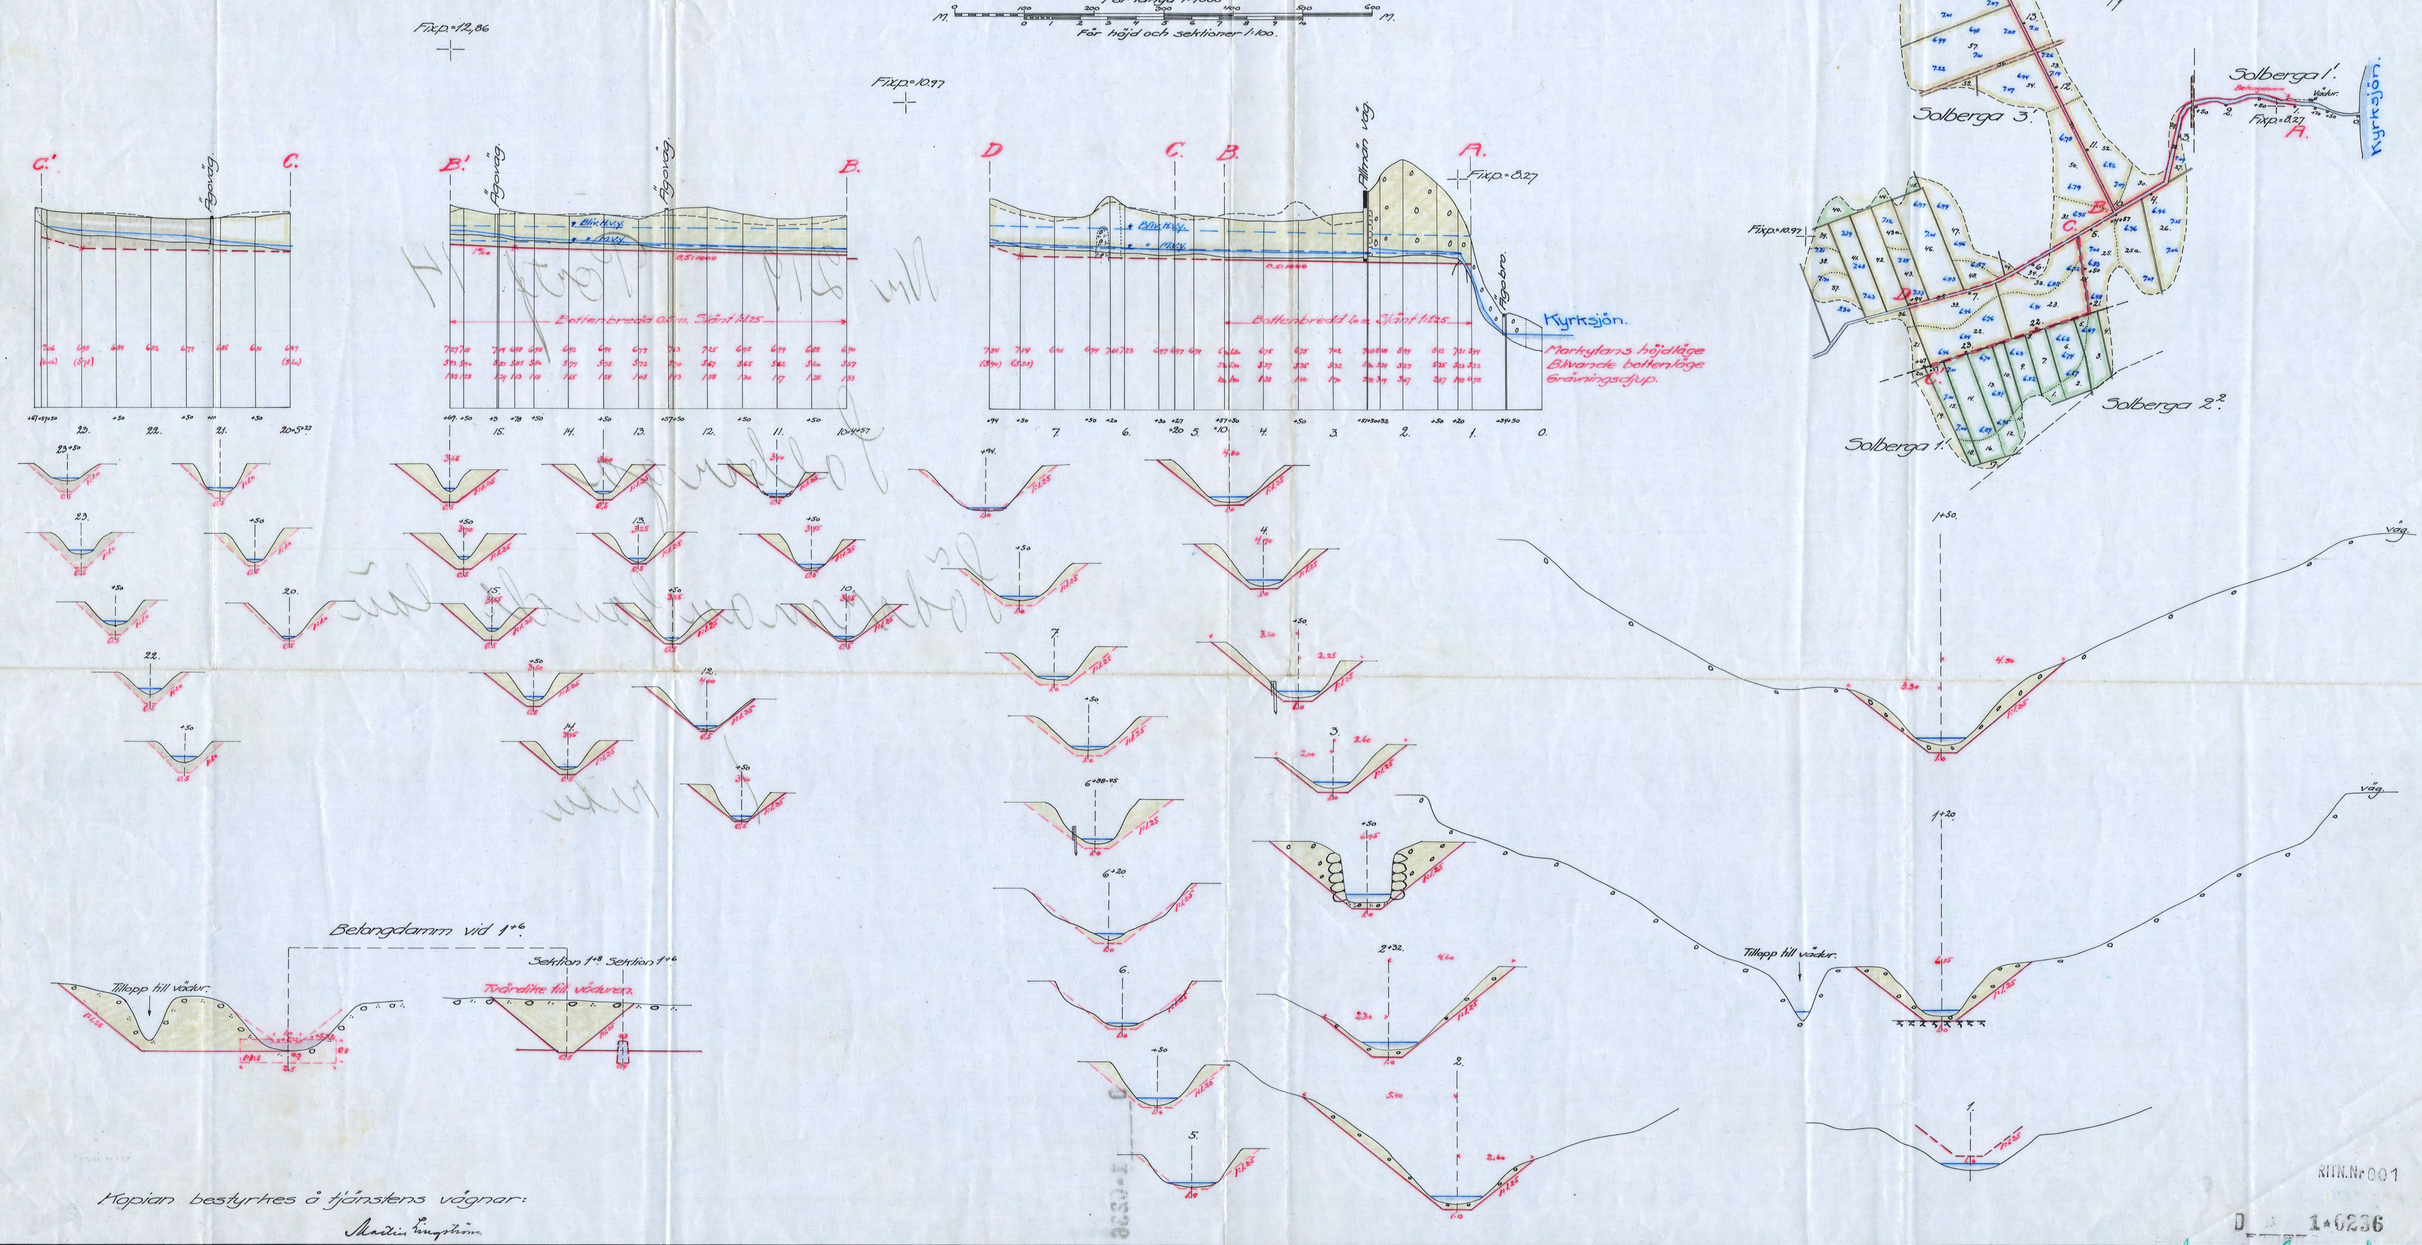

Kopian bestyrkes å tjänstens vägnar:
Martin Lingström

RITN.Nr 001
D 1*0236
Nr 219 Sörmland Trit.