

Förslag
i 12 blad till utförandet av regleringsföretaget
Vadsbro sjön - Sköldingeån
inom Blacksta, Vadsbro och Sköldinge socknar av Södermanlands län,
upprättat vid laga syneförrättning åren 1929-1932 av

Martin Lingsström
Statens lantbruksingenjör.

Skala 1:4000.
0 100 200 300 400 500 600 700 M.

Auskritt.


Genom Hingl. Maj:ts nådiga brev den 23 februari 1934
fastställt till efterrättelse vid arbetets utförande.

Stockholm den 2 mars 1934.

På Hingl. Lantbruksstyrelsens vägnar:
Albert Smith.

Auskritten bestyrktes å tjänstens vägnar:

Martin Lingsström

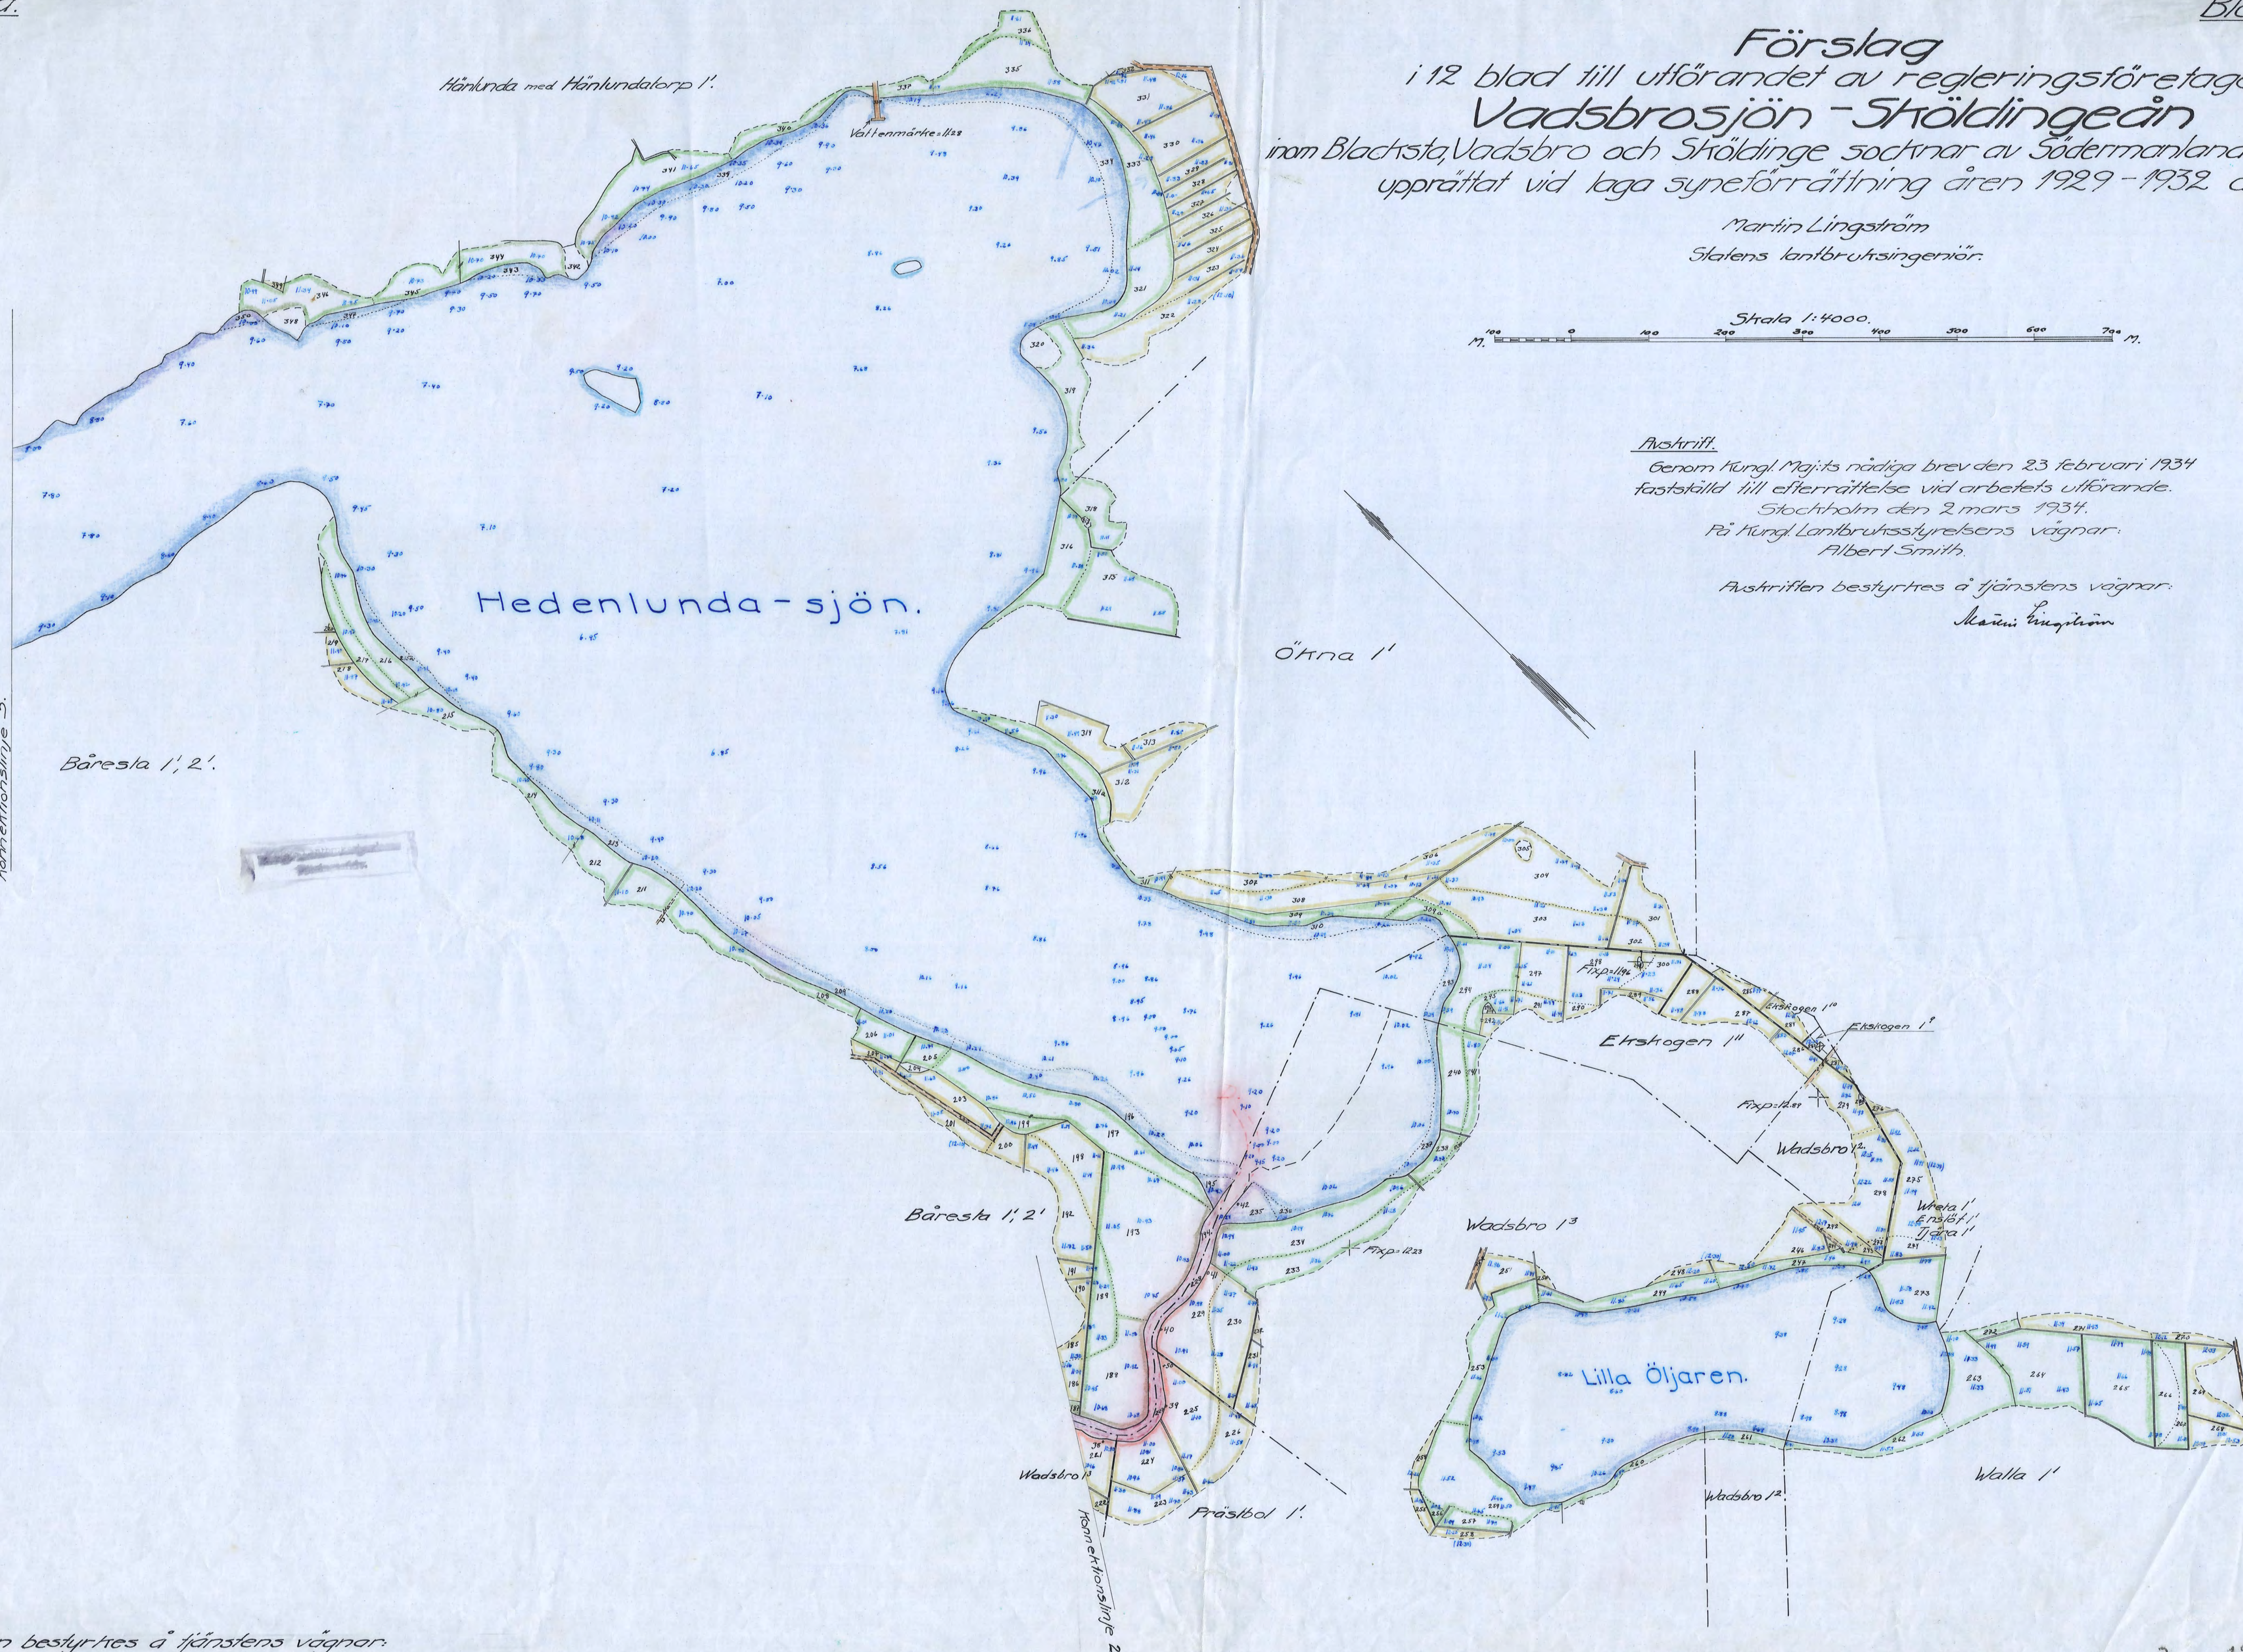

Kopian bestyrktes å tjänstens vägnar:
Martin Lingsström.