

Förslag
i 12 blad till utförandet av regleringsföretaget
inom Blacksta, Vadsbro och Sköldinge socknar av Södermanlands län,
upprättat vid laga synförrättning åren 1929-1932 av

Martin Lingström
Statens lantbruksingenjör.

Skala 1:4000
0 100 200 

Avskrift.

Genom Hingl Majlits rådliga brev den 23 februari 1934
fastställt till efterrättelse vid arbetets utförande.

Stockholm den 2 mars 1934.


På Hingl Lantbruksstyrelsens vägnar:

Albert Smith.

Avskriften bestyrkes af tjänstens vägnar:

Martin Lingström.

Statens lantbruksingenjör.

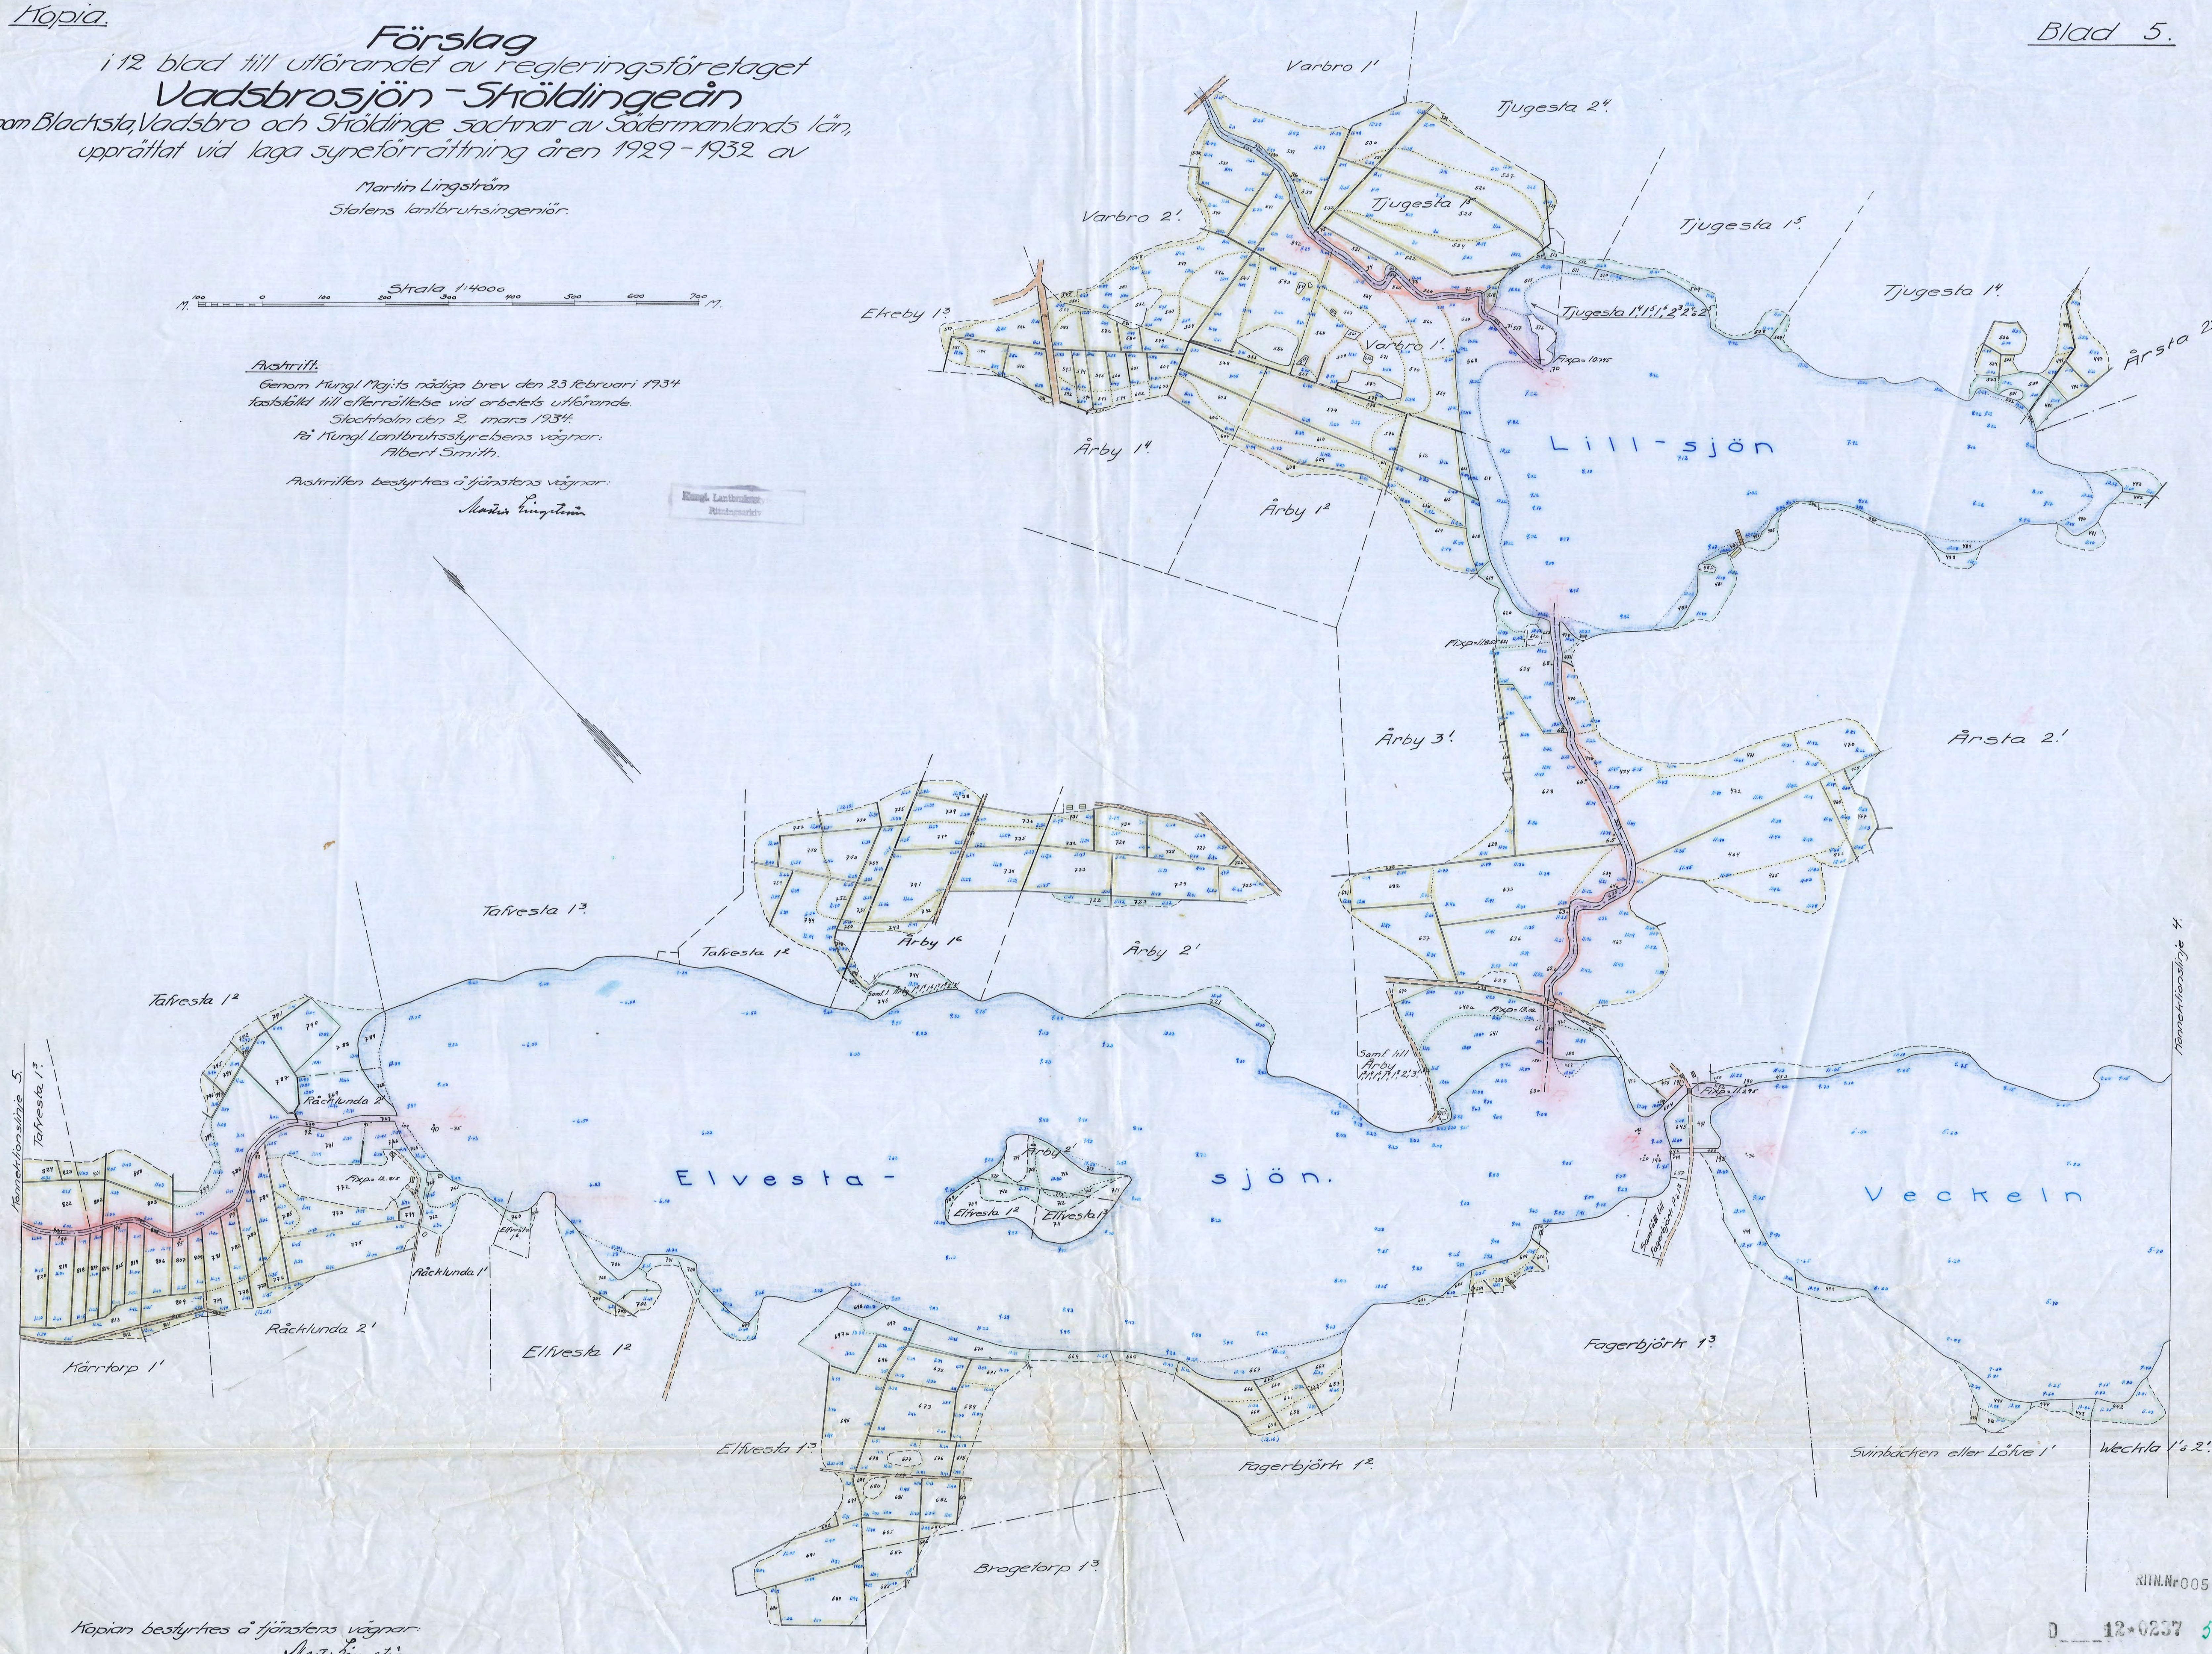

Kopian bestyrkes af tjänstens vägnar:
Martin Lingström.

STAT. N. 005

D 12-0237 5

12-0237 5
