Kopia.

Blad 7.

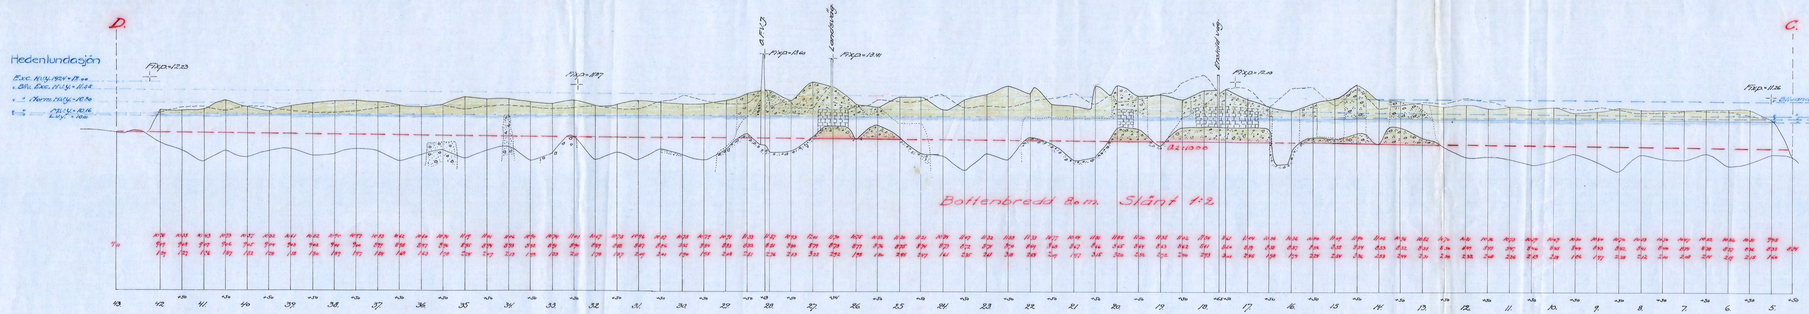

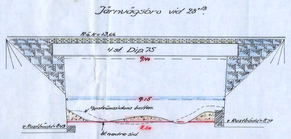

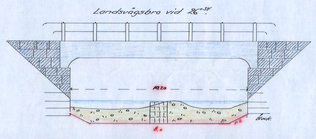

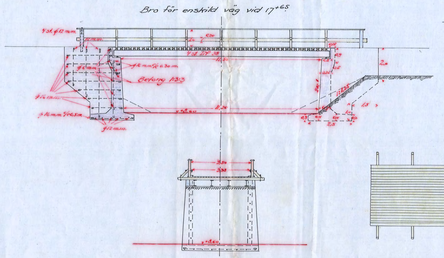

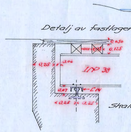

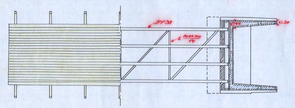

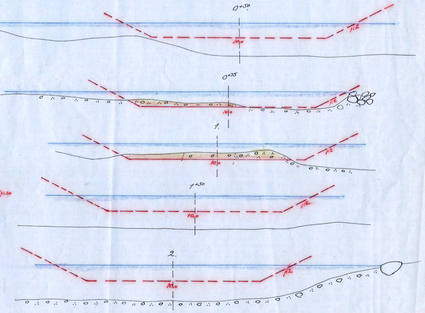

Förslag

i 12 blad till utförande av regleringsföretaget

Vadsbrosjön-Stridlingeån

inom Bladåkrats, Vadsbro och Stridlinge Socknar av Södermanlands Län,

upprättat vid tvenne syneförrättning åren 1929-1932 av

Martin Lingström

Statens kulturtekniker.

Skala:
för längder 1:1000
för höjder, tvärsnitts- och brunnsdjupen 1:100

Avskrift.

Genom Kungl. Maj:ts nådiga brev den 23 februari 1934 fastställd till efterrättelse vid arbetets utförande.

Stockholm den 3 mars 1934.

På Kungl. Lantbruksstyrelsens vägnar:

Albert Smith.

Avskriften bestyrkes å tjänstens vägnar:

Martin Lingström

Kungl. Lantbruksstyrelsens Arkiv

RHR:s 2017

12:0257

Kopian bestyrkes å tjänstens vägnar.

Martin Lingström.

Nr 217 Stockholms Län