Kopia.

Blad 9.

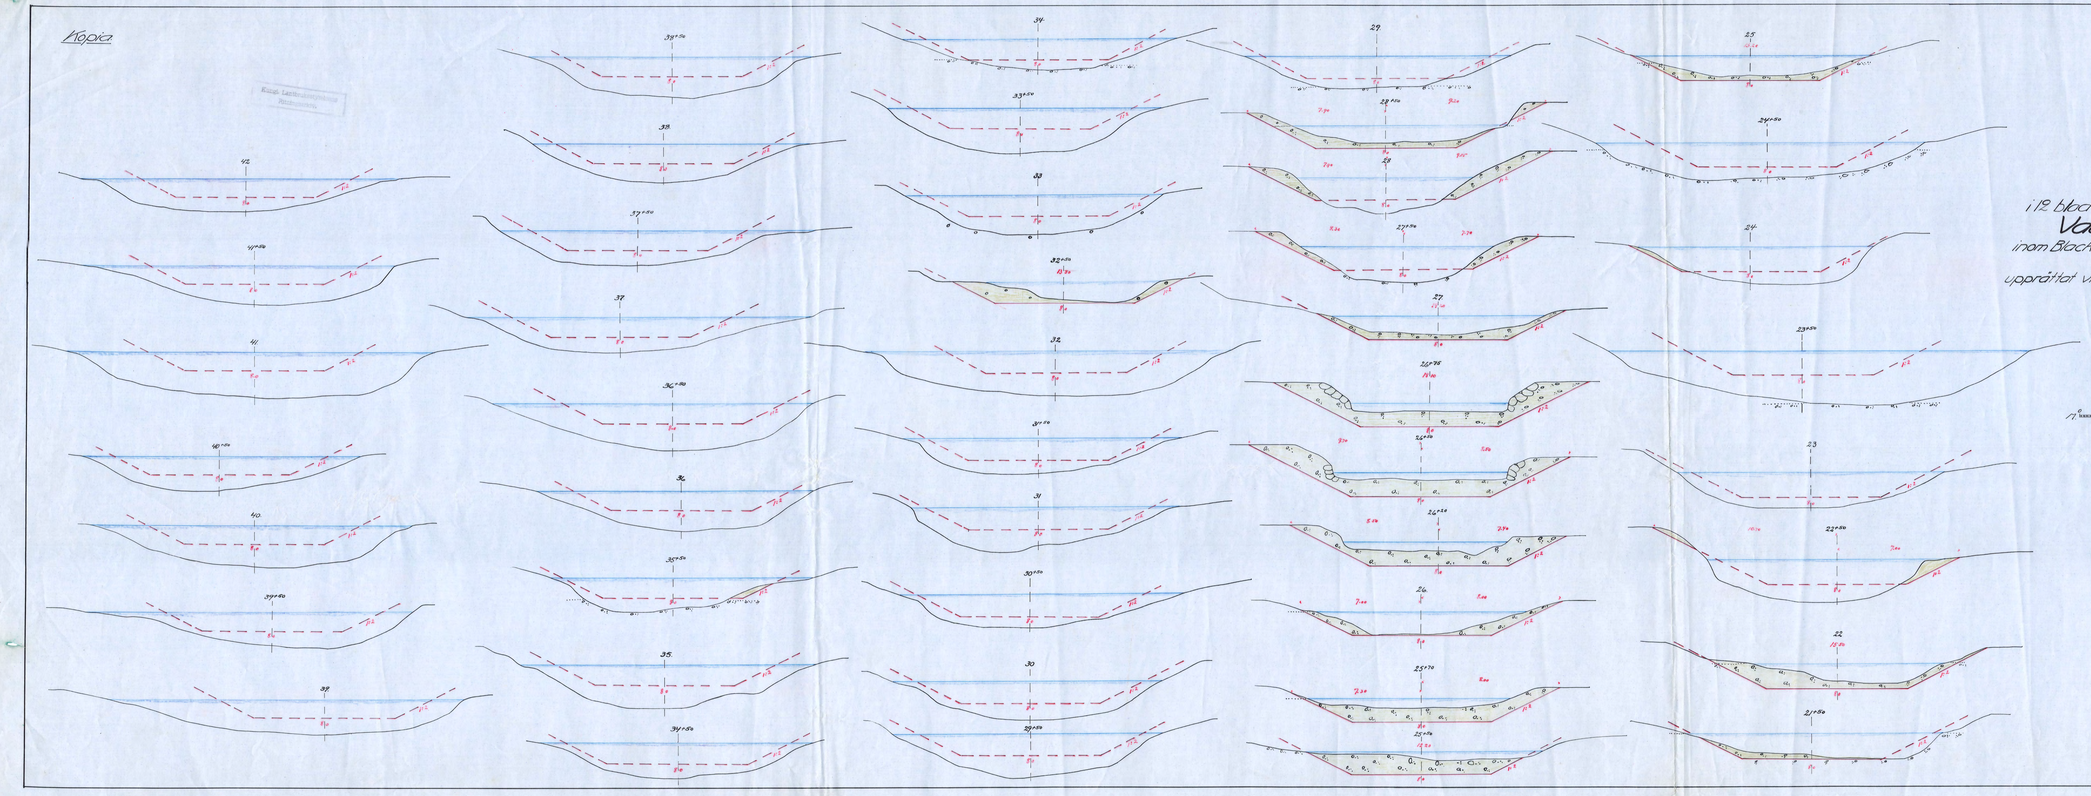

Förslag

i 12 blad till utförande av regleringsföretaget

Vadsbrosjön-Sköldingeån

inom Blacksta, Vadsbro och Sköldinge socknar av Södermanlands län,

upprättat vid laga synefärrättning åren 1929-1932 av

Martin Lingström

Statens lantbruksingeniör.

Skala 1:100

0 1 2 3 4 5 6 7 8 9 10 11 12 13 14 15 M.

Avskrift.

Genom Kungl. Maj:ts nådiga brev den 23 februari 1934 fastställd till efterrättelse vid arbetets utförande.

Stockholm den 2 mars 1934.

På Kungl. Lantbruksstyrelsens vägnar:

Albert Smith

Avskriften bestyrkes å tjänstens vägnar:

Martin Lingström

Kopian bestyrkes å tjänstens vägnar:

Martin Lingström.

9

Kungl. Lantbruksstyrelsens Registratur

NITH. Nr 009

D 12 0237

Nr 217 Förmland 12 ritn. Coll. Hj. A.