Blad 12

Kopia

Förslag

1/2 blad till utförande av regleringsföretaget

Vadsbro sjön Stråldingen

inom Blacksta Vadsbro och Stråldinge socknar av Södermanlands län,

upprättat vid tvåa syneförrättning åren 1929-1932 av

Martin Lingström

Statens kulturtekniker

Skala 1:100.

0 1 2 3 4 5 6 7 8 9 10 11 12 13 14 15 m

Protokoll.

Genom Kungl. Majts nådiga brev den 23 februari 1934 fastställd till efterrättelse vid arbetets utförande.

Stockholm den 2 mars 1934.

På Kungl. Lantbruksstyrelsens vägnar:

Albert Smith.

Protokollen bestyrkes å tjänstens vägnar:

Martin Lingström

Kungl. Lantbruksstyrelse Kansliavdelning

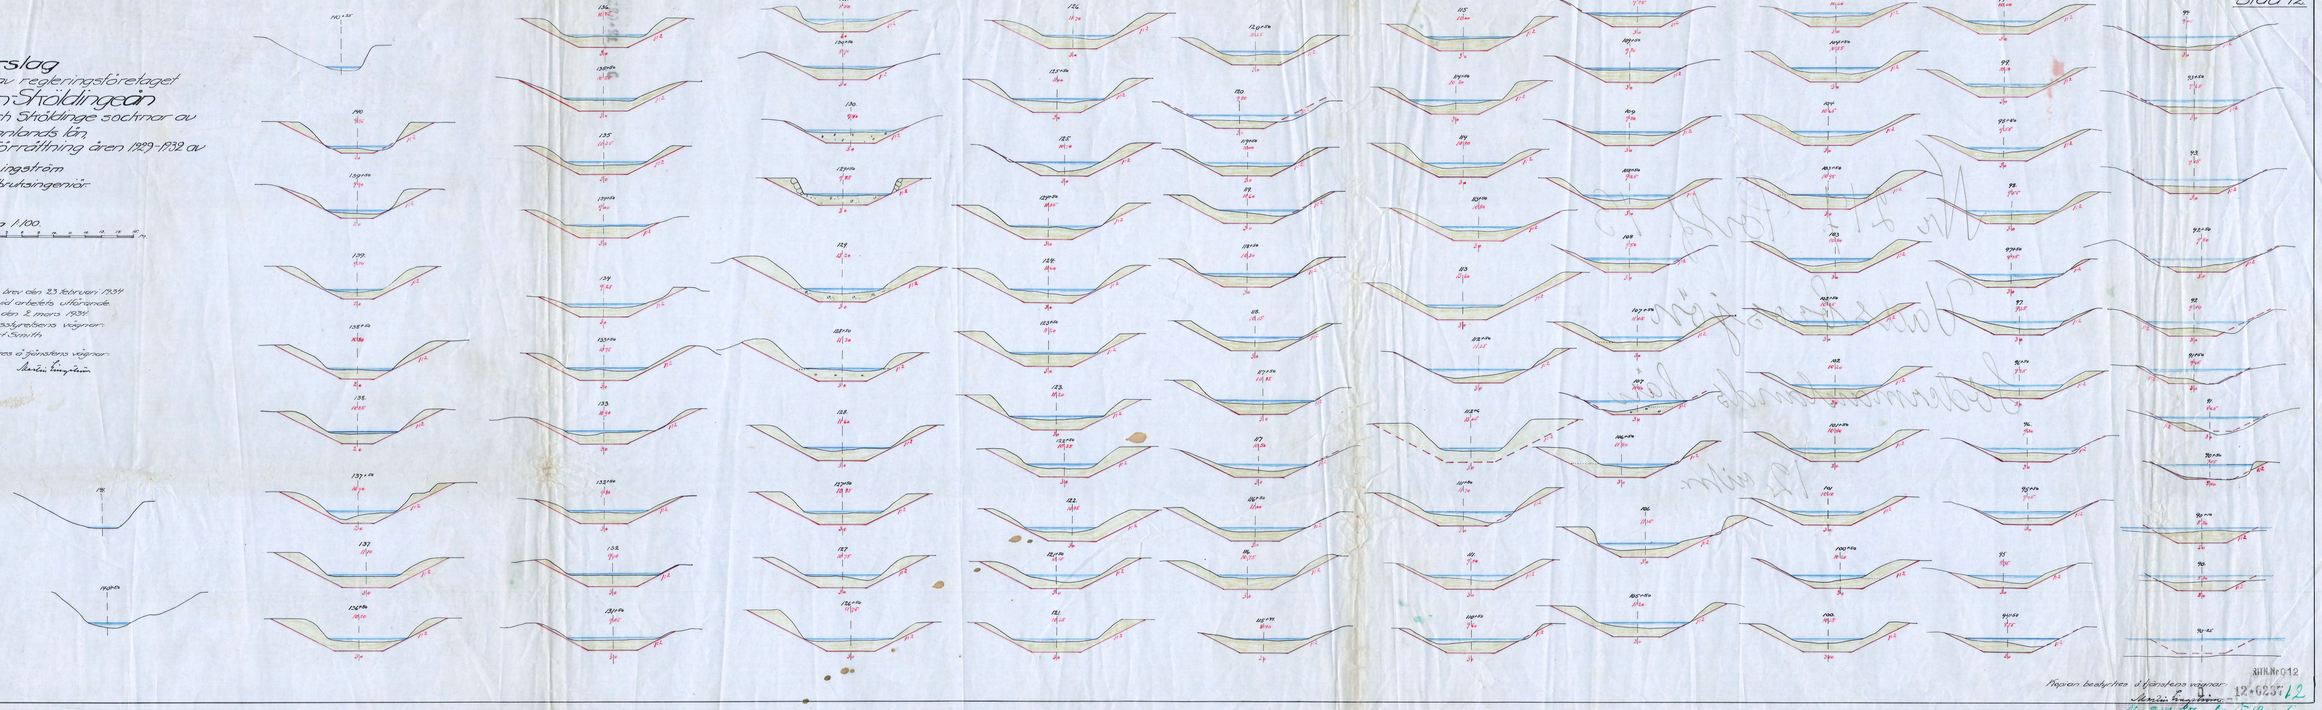

Ritningen bestyrkes å tjänstens vägnar:

Martin Lingström

AHK Nr 912

12-6257 1/2

Akt 217 för län 12 rulla