





Högvattenreglering mellan Skördinge och Ekenäs.

Plan och sektioner vid Ekenäs kvarn.

Skala 1:100.

Bilaga 2
till all 309 1931.

Vadbrostön

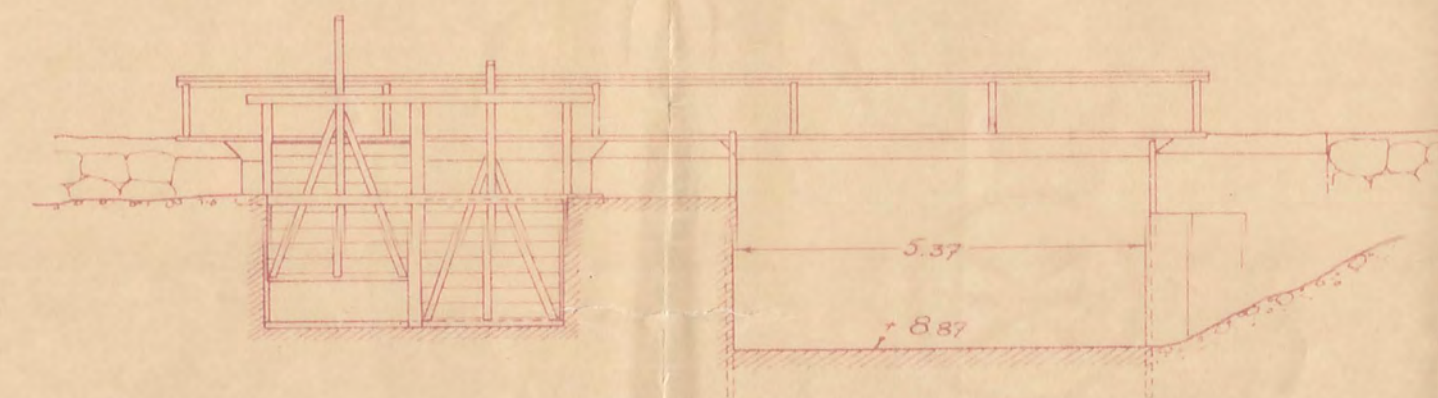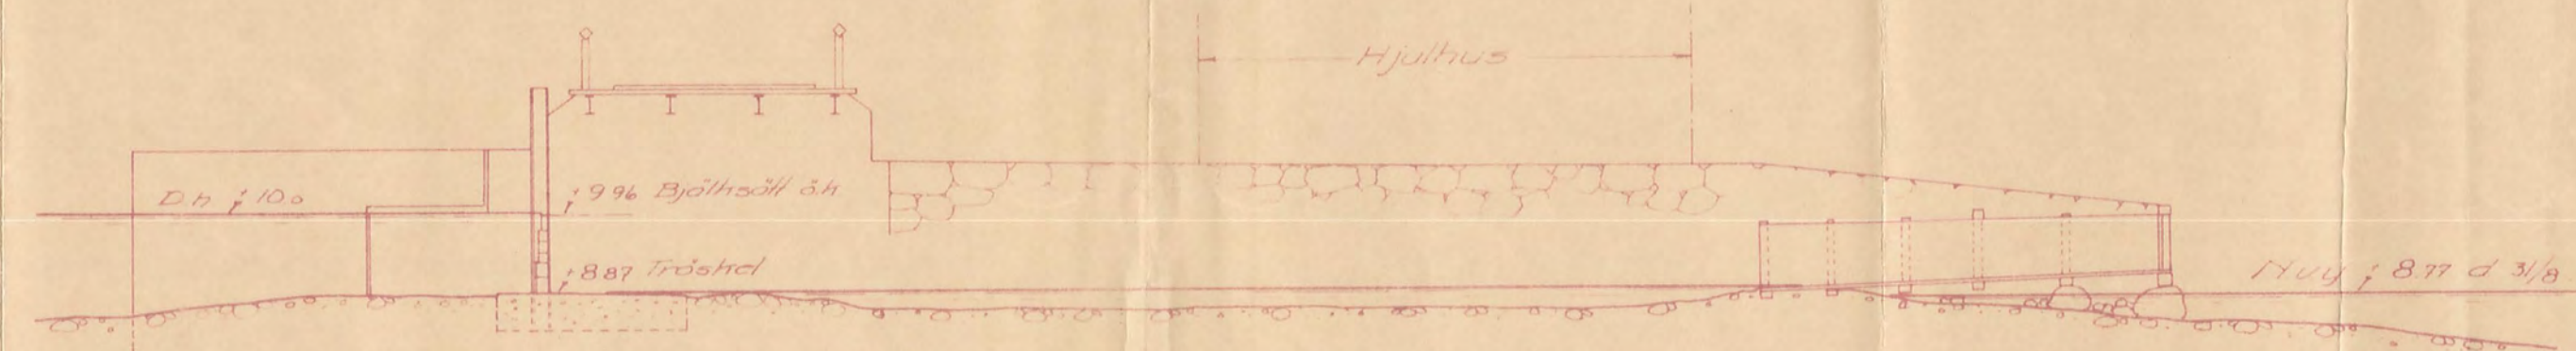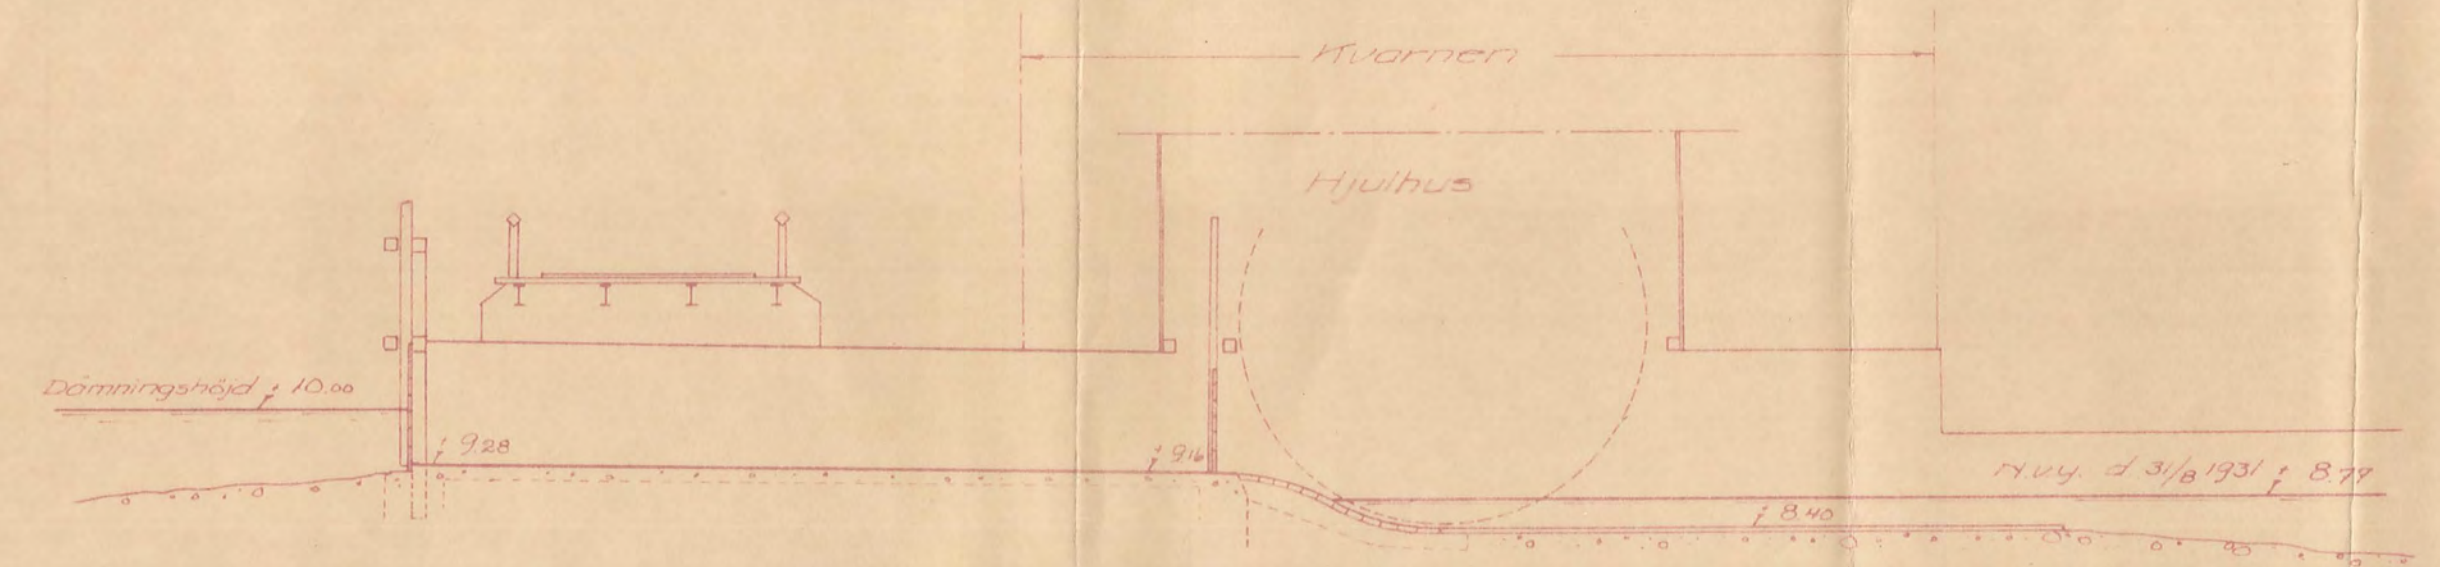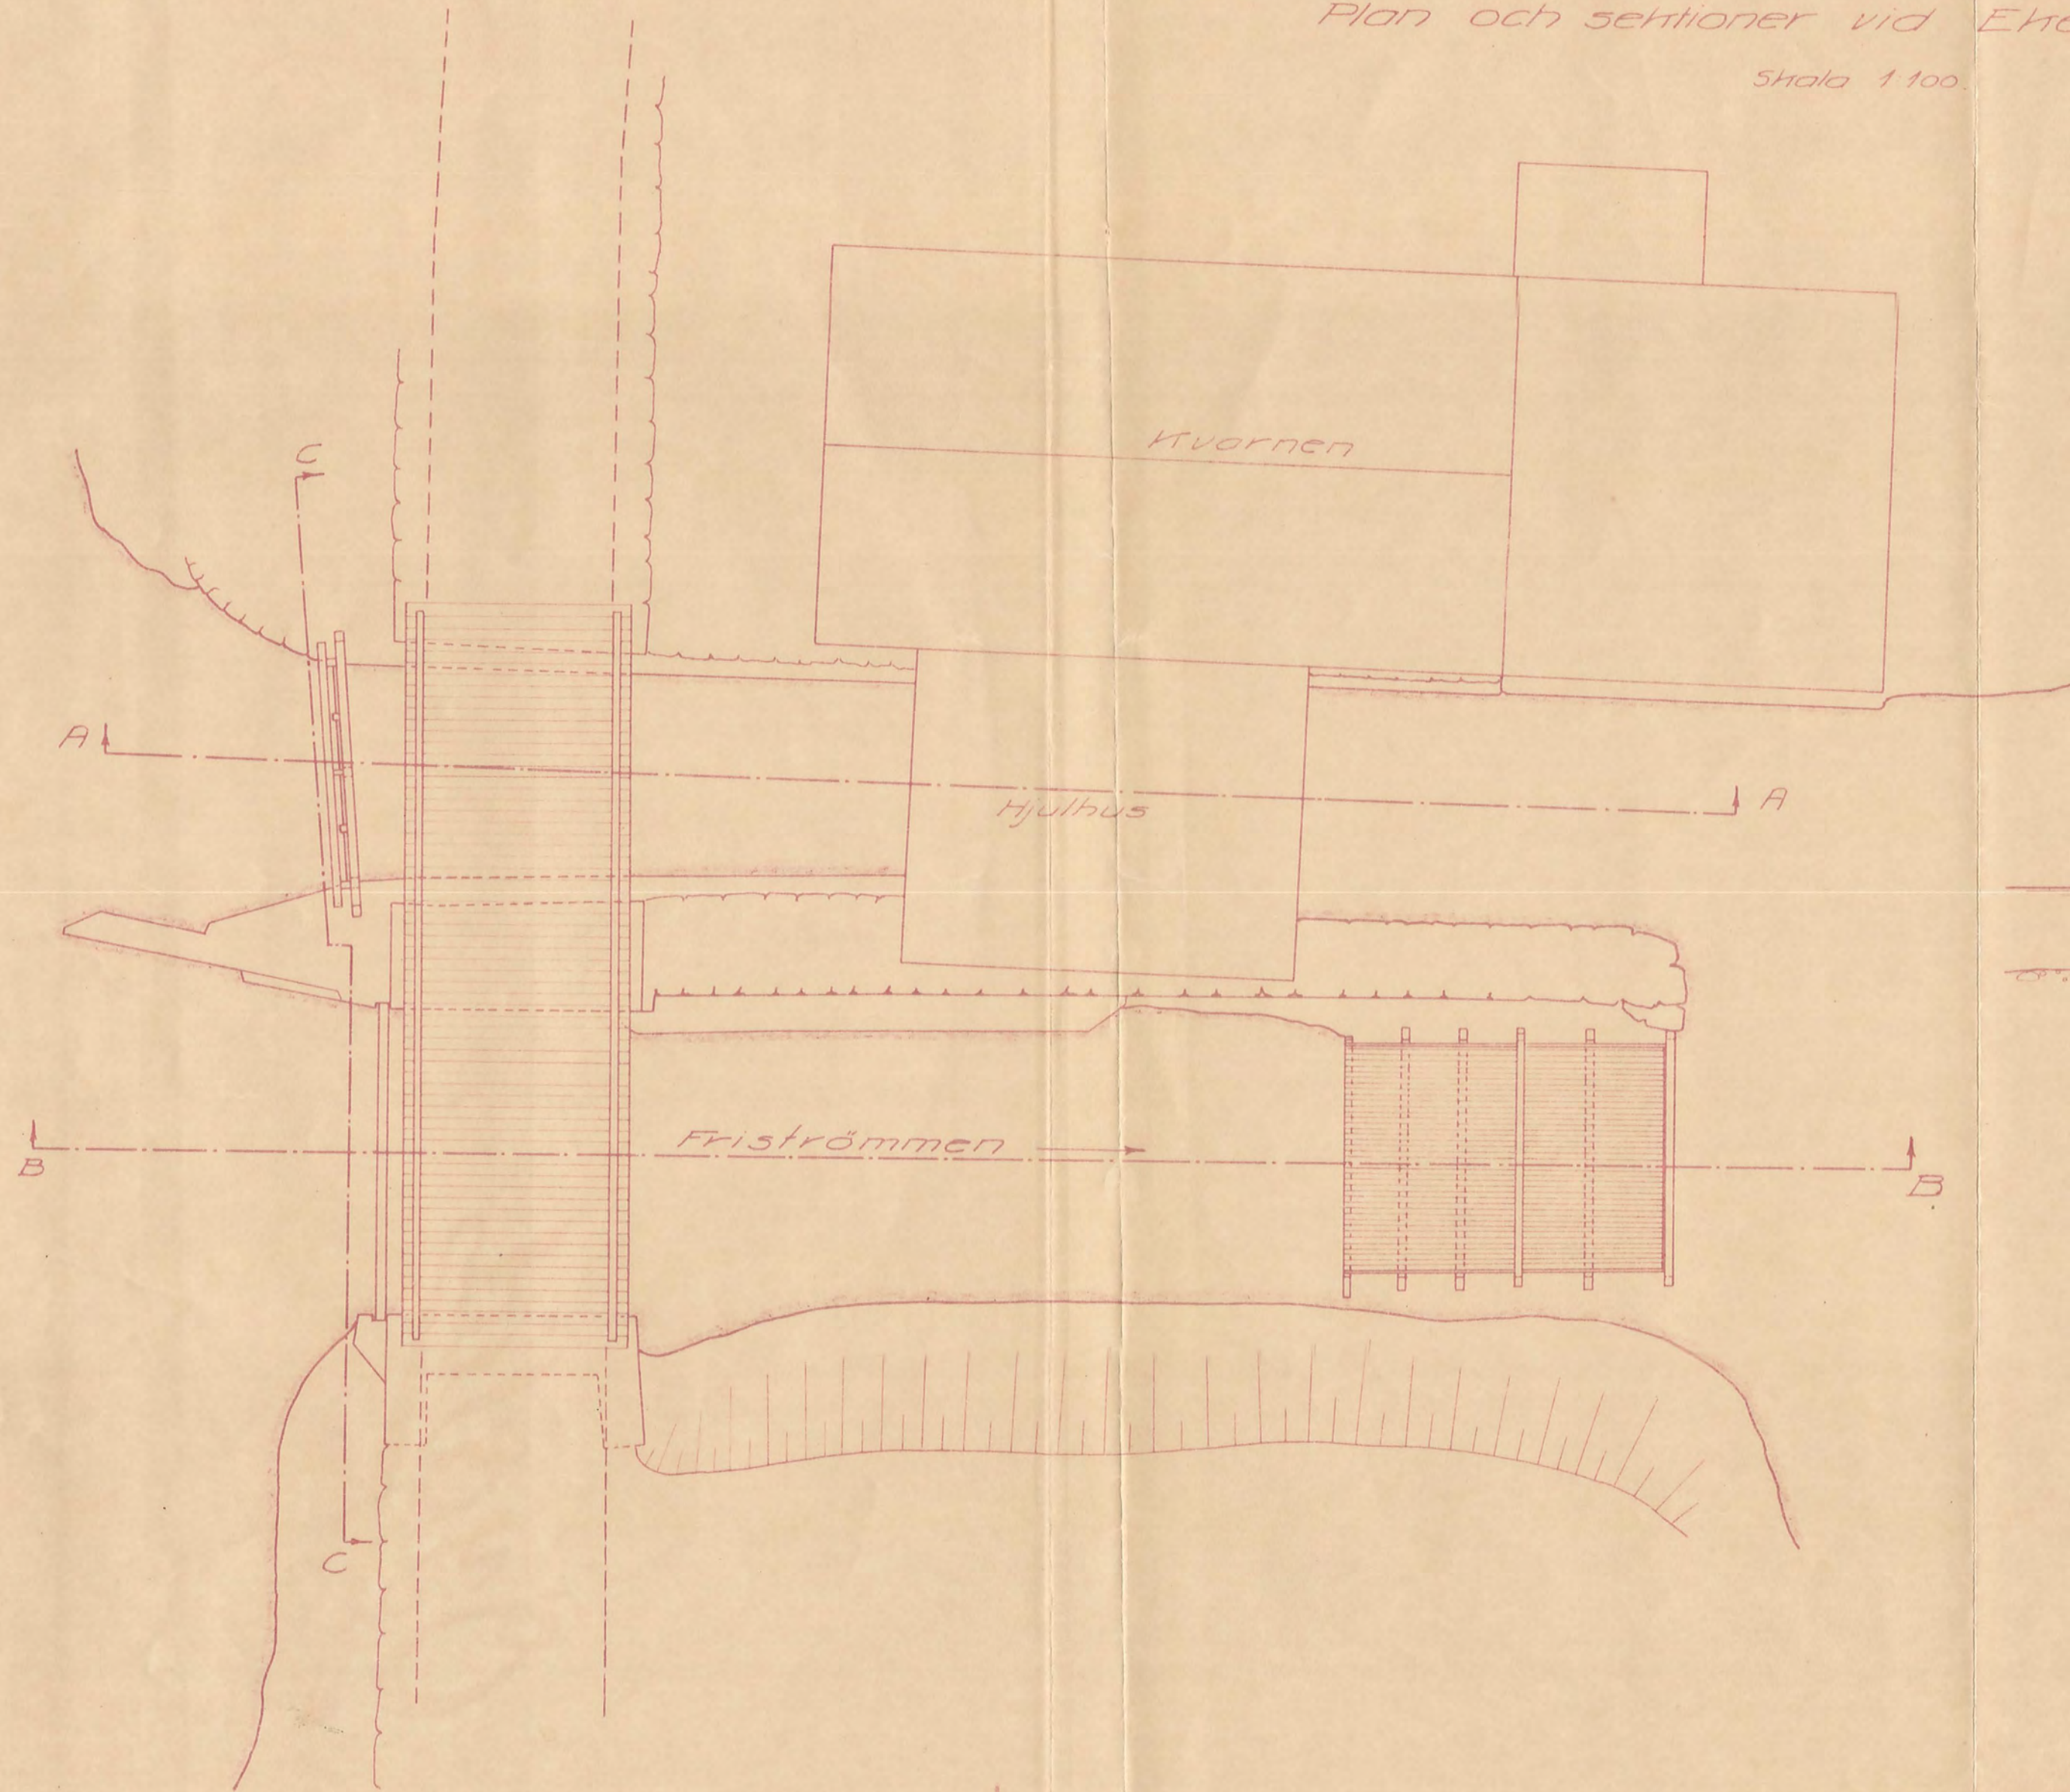

Hofra gård, Nyköping d. 26/9 1931
Antony Samuel