Kopia.

Blad 1.

Avskrift:

Genom Kungl. Maj:ts nådiga brev den 20 april 1934
fastställd till efterrättelse vid arbetets utförande.
Stockholm den 4 maj 1934.
På Kungl. Lantbruksstyrelsens vägnar:
Albert Smith

Avskriften bestyrkes å tjänstens vägnar:
Martin Lingström

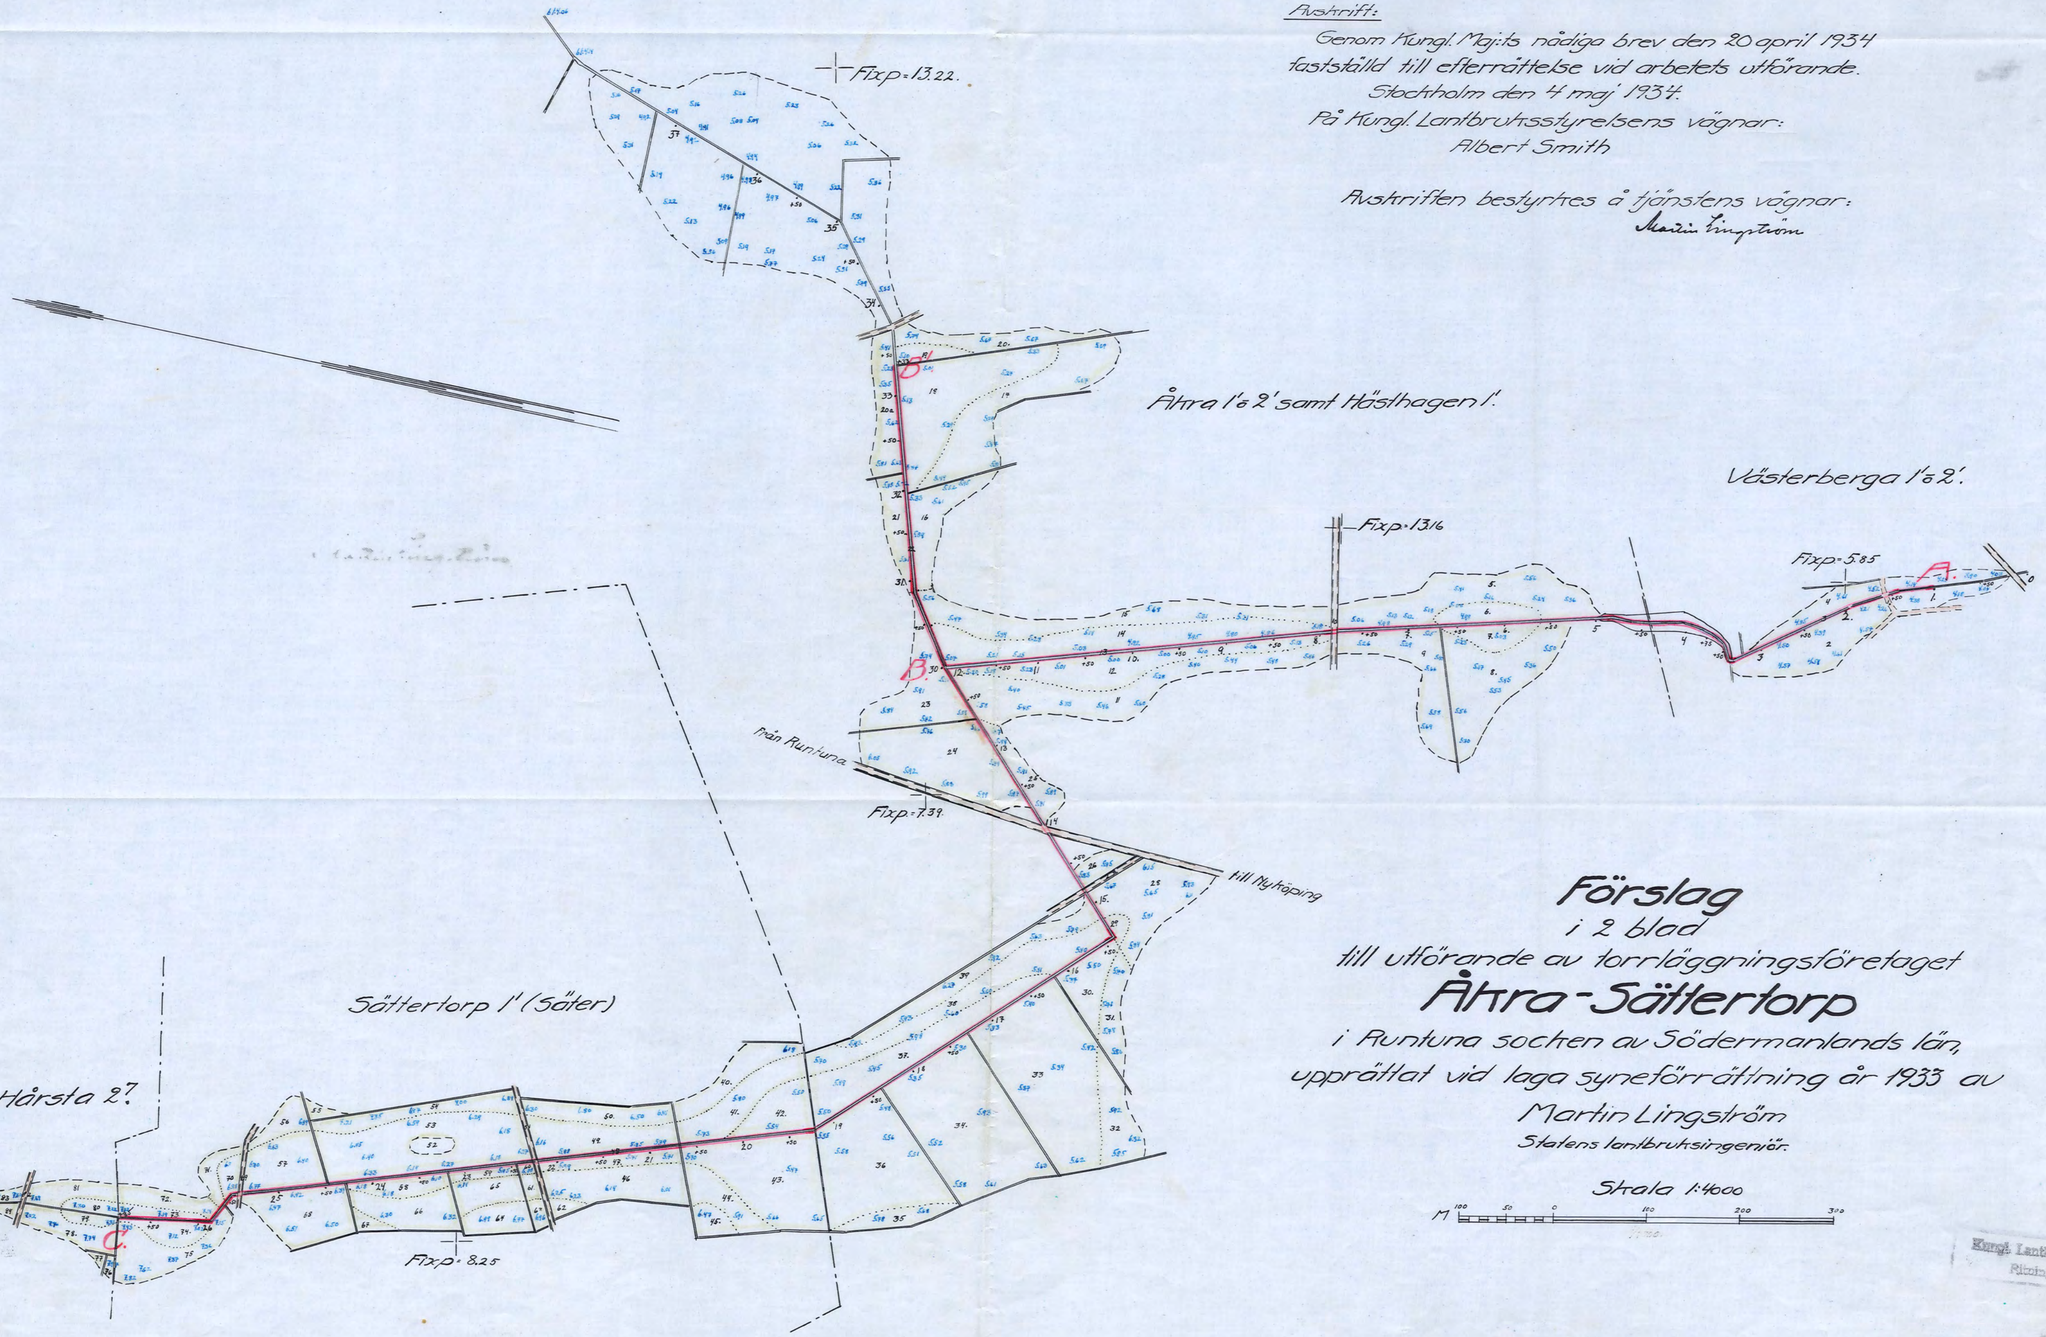

Förslag

i 2 blad

till utförande av torrläggningsföretaget

Åtra-Sätterlorp

i Runtuna socken av Södermanlands län,
upprättat vid laga syneförrättning år 1933 av

Martin Lingström
Statens lantbruksingenjör.

Skala 1:4000

M 100 50 0 100 200 300

Kungl. Lantbruksstyrelsen
Rikstaxeringsarkivet

RITN.Nr 001

D 2:0238

Kopian bestyrkes å tjänstens vägnar:
Martin Lingström

Nr 220 Södermanland 2 rutor