

Genom Kungl. Maj:ts nådiga brev den 20 april 1934
fastskäld till efterrättelse vid arbetets utförande.

Stockholm den 4 maj 1934.

På Kungl. Lantbruksstyrelsens vägnar:
Albert Smith

Avskriften bestyrkes å tjänstens vägnar:

Martin Ljungström

till utförande av terrällägningsföretaget

Åhra-Sättertorp


i Runtuna socken av Södermanlands län,
upprättat vid laga syneförrättning år 1933 av

Martin Ljungström
Statens lantbruksingenjör.

Fxp. 13.16

Skala:
För längd 1:4000
För höjd, sektioner och påbörning 1:100

Kungl. Lantbruksstyrelsen
Rundskrivning

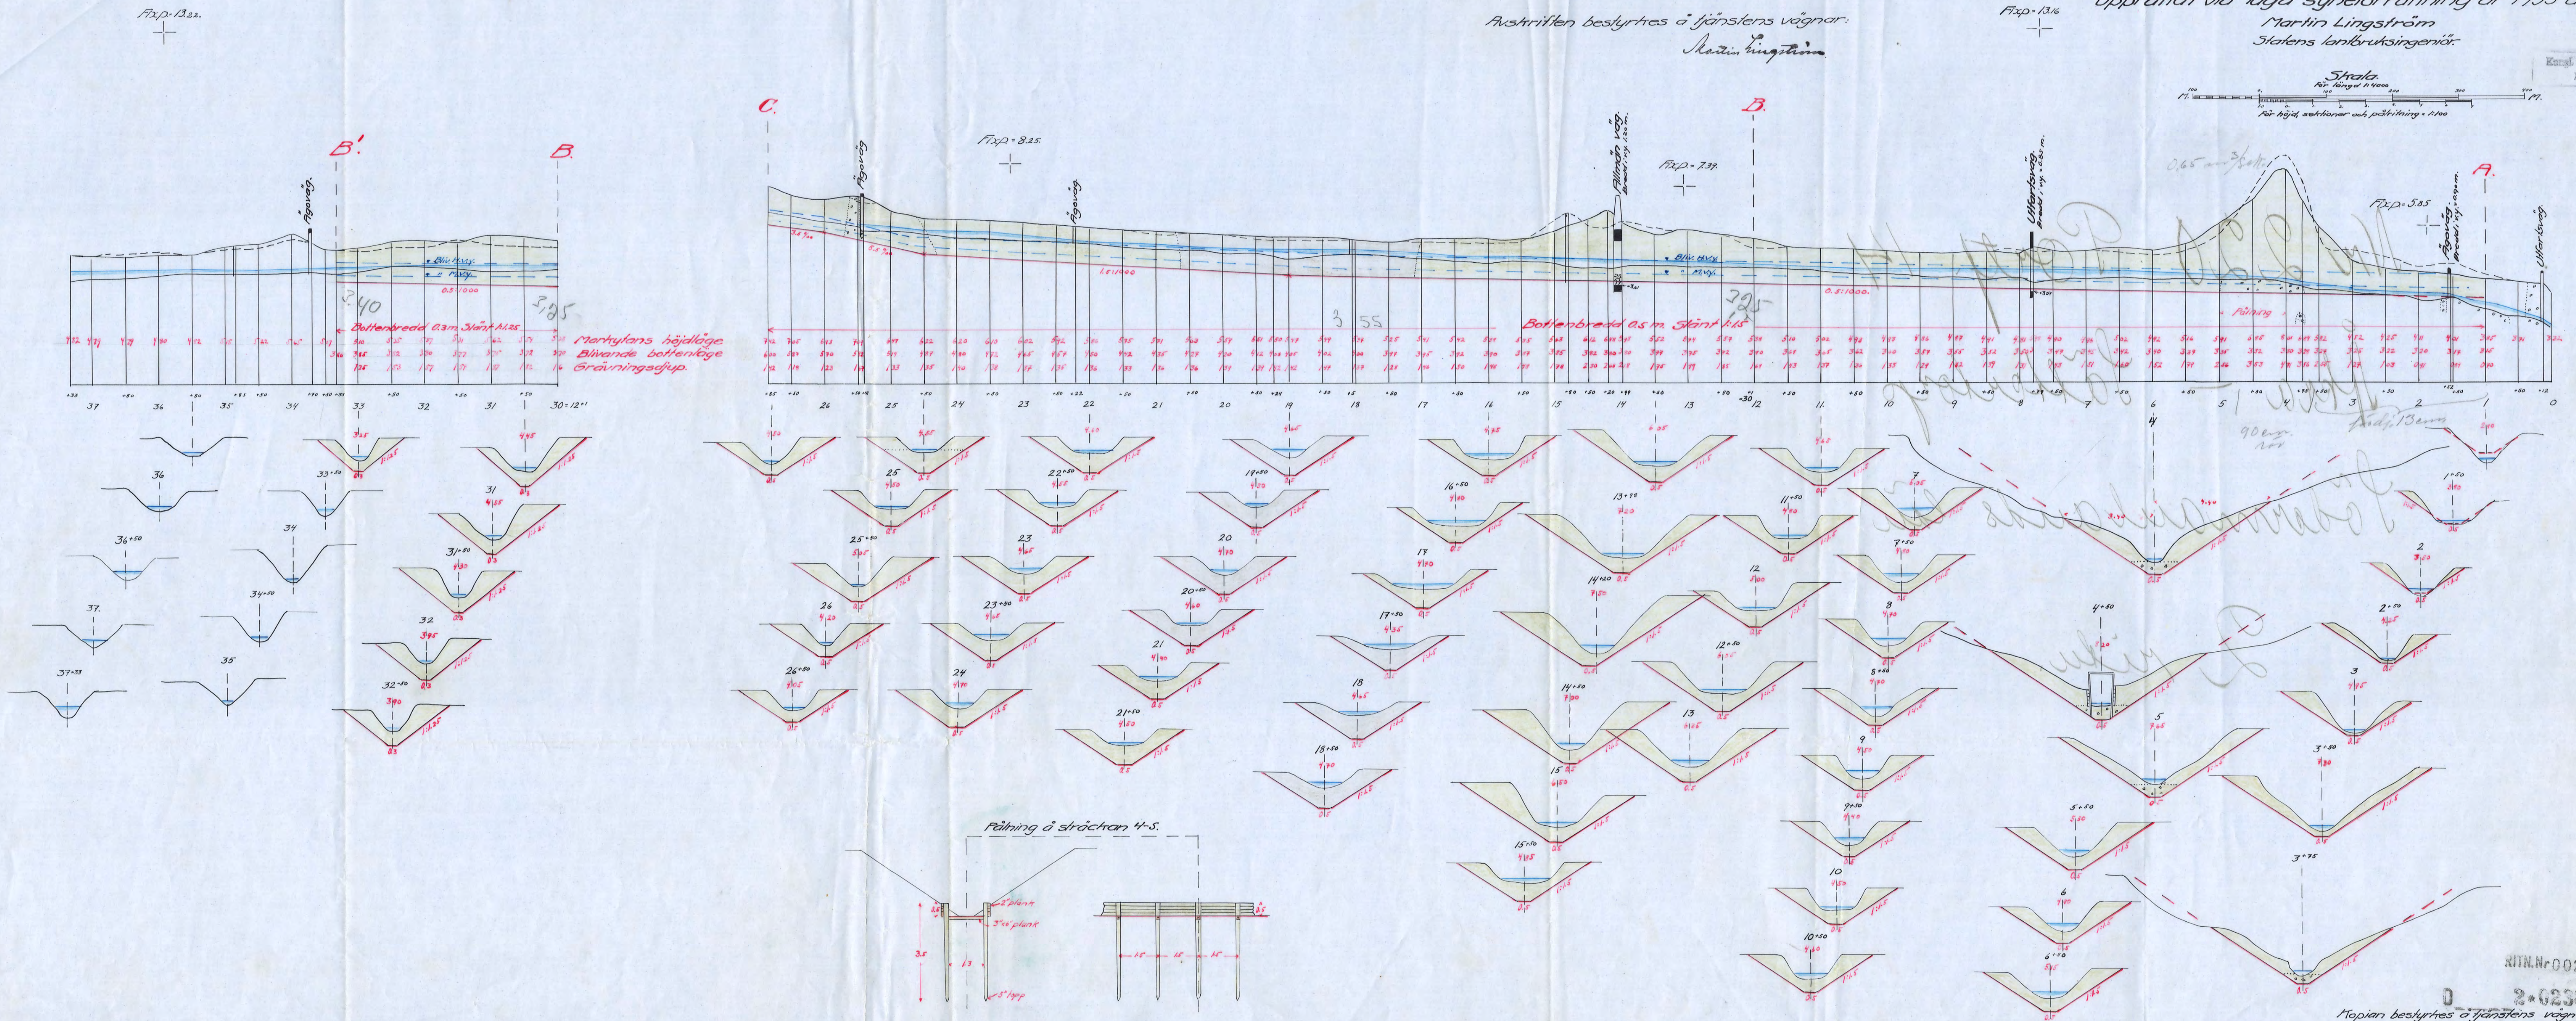

NIT.Nr 002

2-0238

Hopia bestyrkes å tjänstens vägnar:

Martin Ljungström

Nr 228 Länsland 2 pite