

Kopia

Förslag

i 2 blad till utförande av torrlägningsförelägg

Åsby-Västerhagen

inom Eskilstuna stads område av Södermanlands län,

upprättat vid laga synförrättning år 1933 av

Martin Lingström.

Statens lantbruksingenjör.

Arskrift.


Genom Kungl. Maj:ts nädiga brev
den 2 mars 1934 fastställd till
efterrättelse vid arbetets utförande.

Stockholm den 13 mars 1934.
På Kungl. Lantbruksstyrelsens vägnar
Albets Smith.

Arskriften bestyrktes af tjänstens vägnar:
Martin Lingström.

Blad 1.

Skala 1:4000.

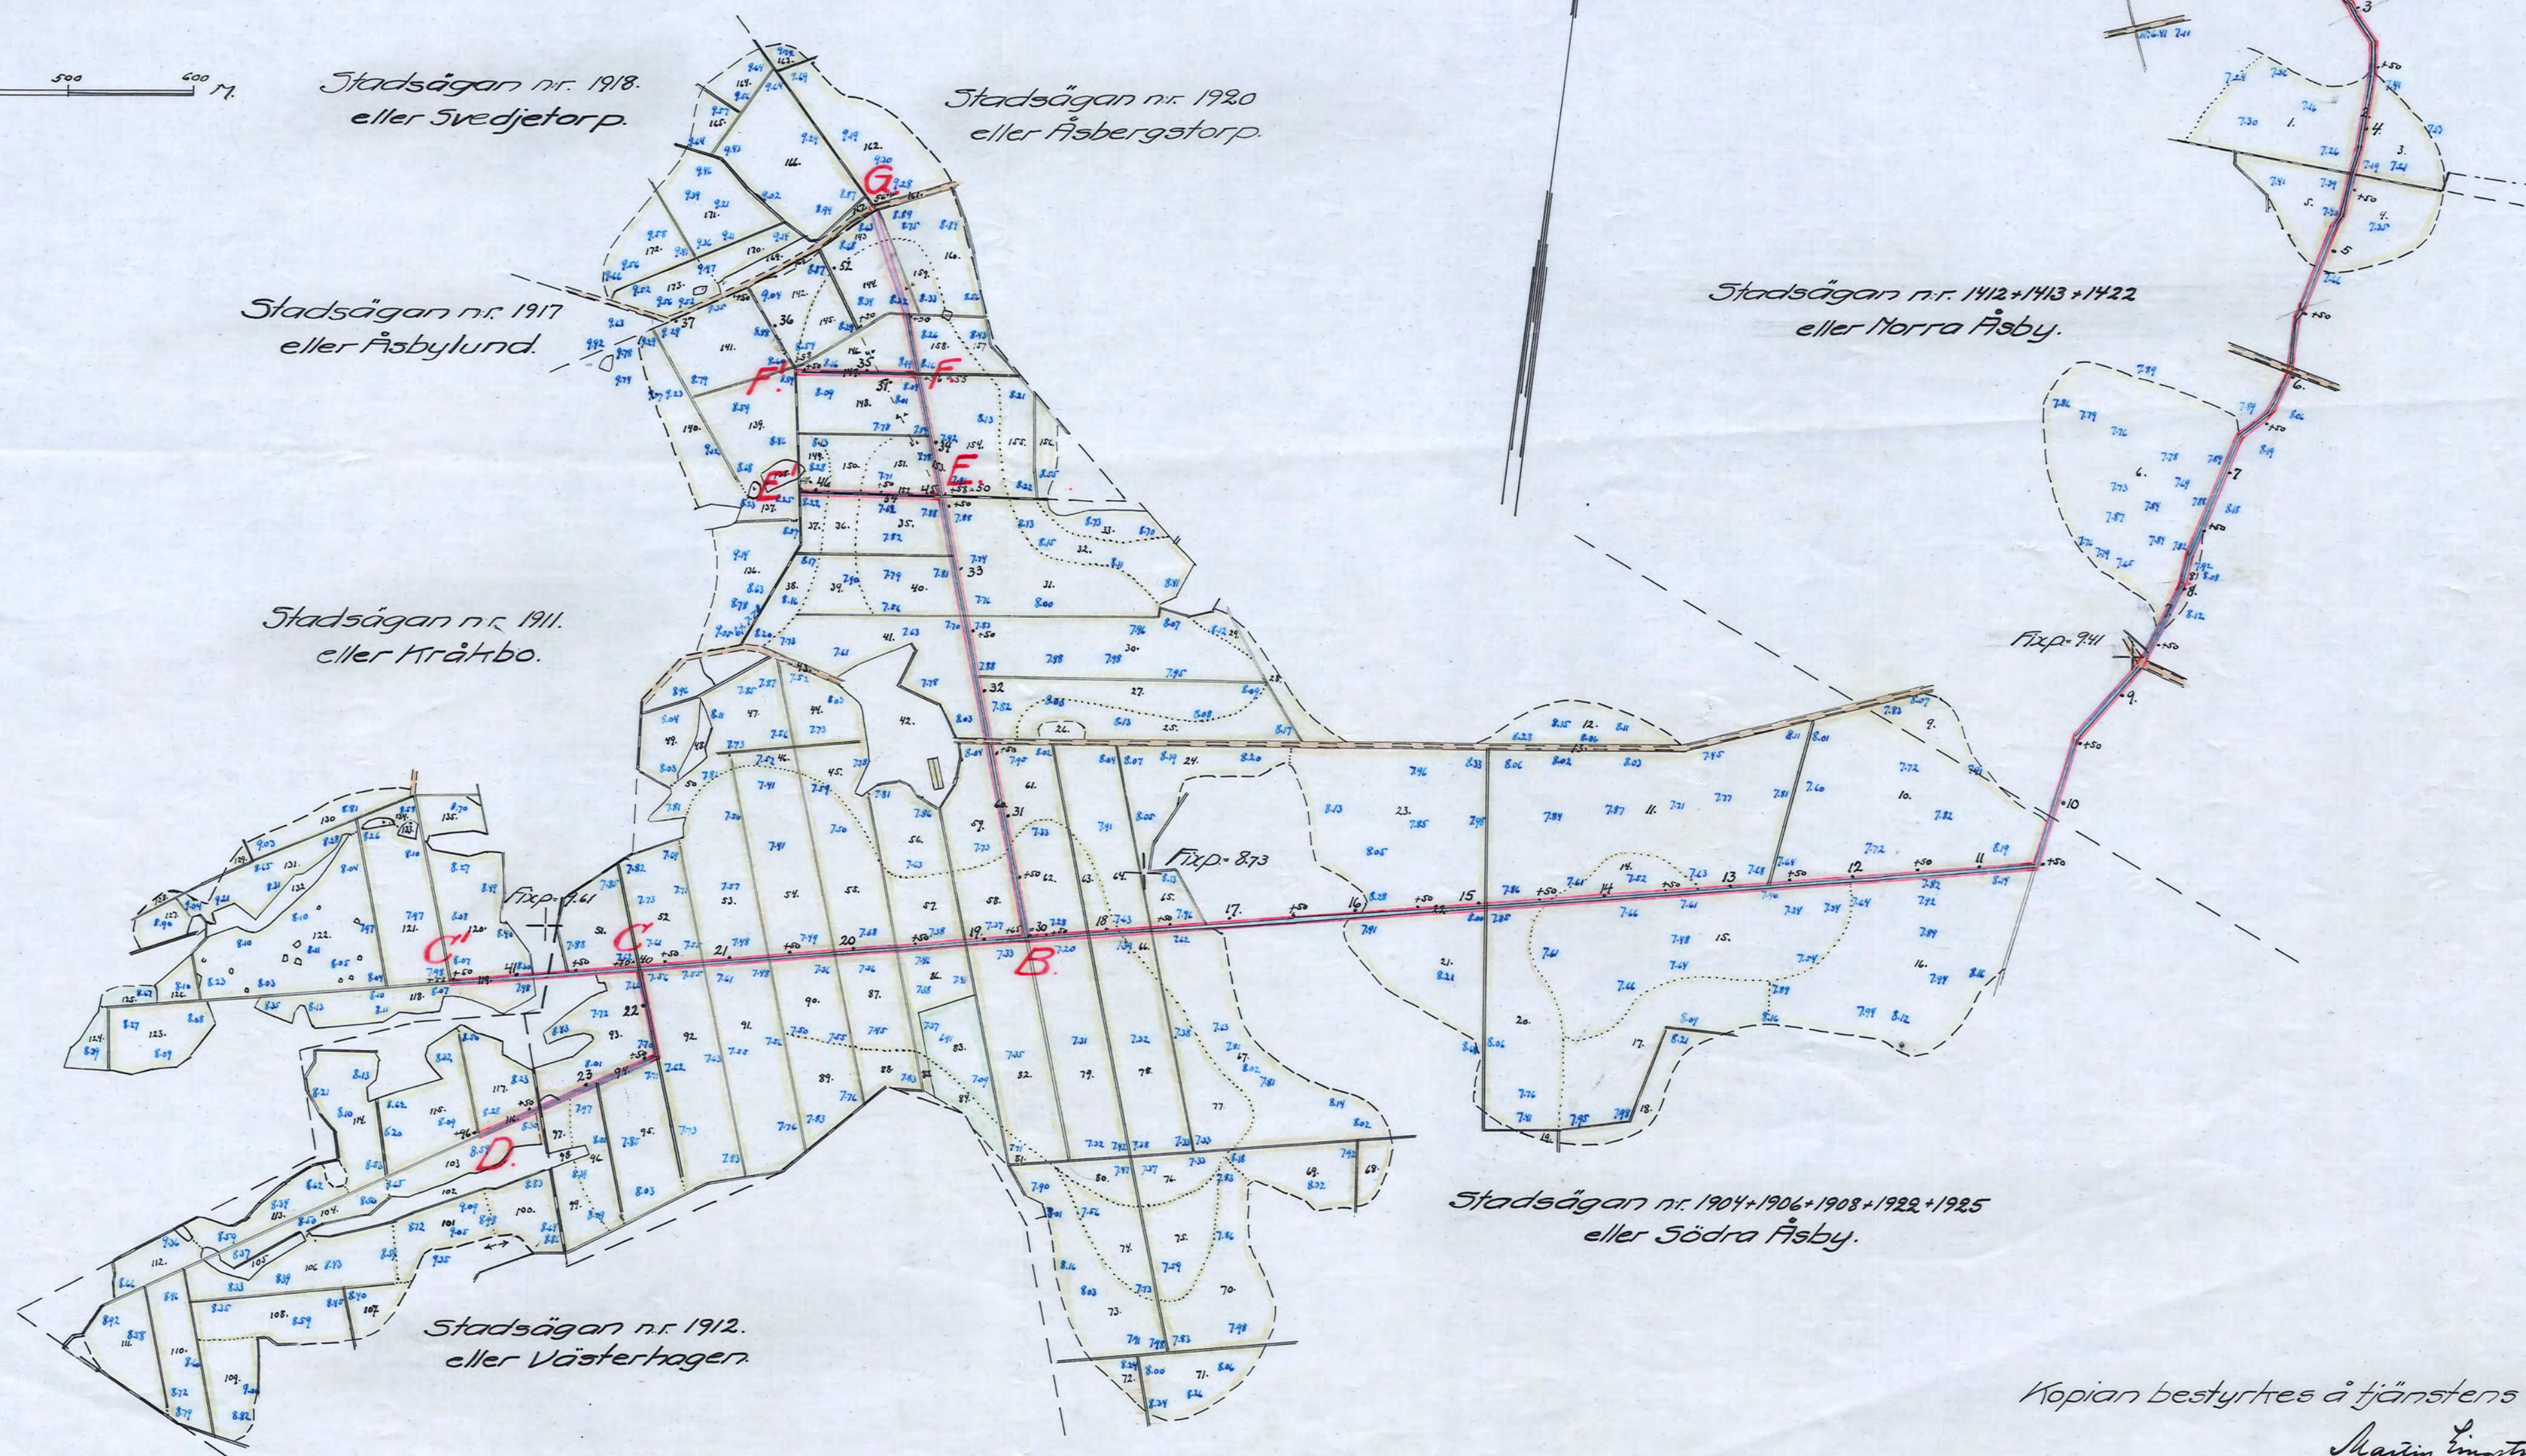

Kopian bestyrktes af tjänstens vägnar:
Martin Lingström.

Nr. 0001

D 2*0239

Nr 208 Länsland 2. rit.

Coll. S. R.