Blad 4.

KGL. VÄG- OCH VATTEN BYGGNADSSTYRELSENS ARKIVEXEMPLAR

Förslag till torrläggning af **"Strökärren"**

inom Sköldinge, Stora Malms och Herbo socknar, Oppunda härad af Södermanlands län.
upprättadt vid syneförrättning, i enlighet med lagen om dikning och annan afledning af vatten den 20 juni 1879.— af 1895 af

Fredrik Hedelvand.
Statens Landtbruksingenjör.

Afloppsgrafven: C-G-H-J-K-L-M-N

Profil

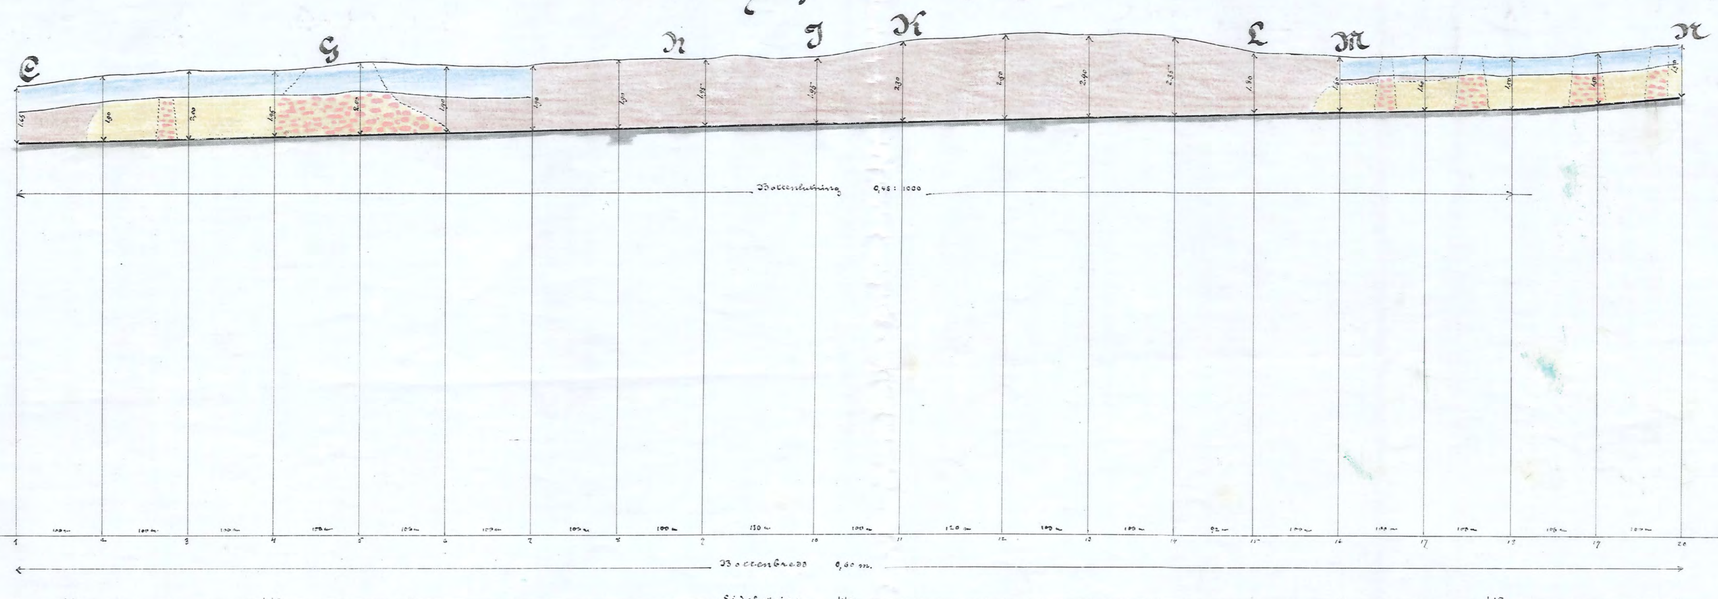

Vidimerad å officio
Fredrik Hedelvand

Genom Kongl. Majts nådiga bref af den 4 juli 1896 fastställd till efterrättelse vid arbetets utförande Stockholm den 5 Augusti 1896.

Lars Berg

Ludvig Braomé

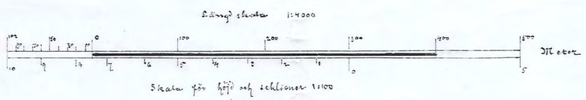

KTH.Nr 004
D 6*0024 4
Nr 22 Södermanlands Län