

Avskrift.

Genom Kungl. Maj:ts nådiga brev den
17 maj 1935 fastställt till efterrät-
telse vid arbetets utförande.

Stockholm den 14 juni 1935.
På Kungl. Lantbruksstyrelsens vägnar:
Albert Smith.

Avskriften bestyrktes å tjänstens vägnar:
Martin Lingström

Förslag i 2 blad till utförande av Frändesta invallningsföretag

i Helgesta socknen av Södermanlands län,
upprättat vid laga syneförrättning år 1934 av

Martin Lingström
Statens lantbruksingenjör.

Skala 1:4000.
0 100 200 300 400 500 600 M.


Söderbygdens vattendomstol har genom
utslag den 11 juni 1936 medgivit viss
ändring i arbetsplanen i enlighet med
å betänkandet gjord påskrift. 36.
Stockholm den 15 september 1936.

På Kungl. Lantbruksstyrelsens vägnar

Albert Smith

Kungl. Lantbruksstyrelsens
Bilaga nr 1.

Kuhlsta 1' och 2', Kuhlstatorp eller
Mårtenstorp 1'.

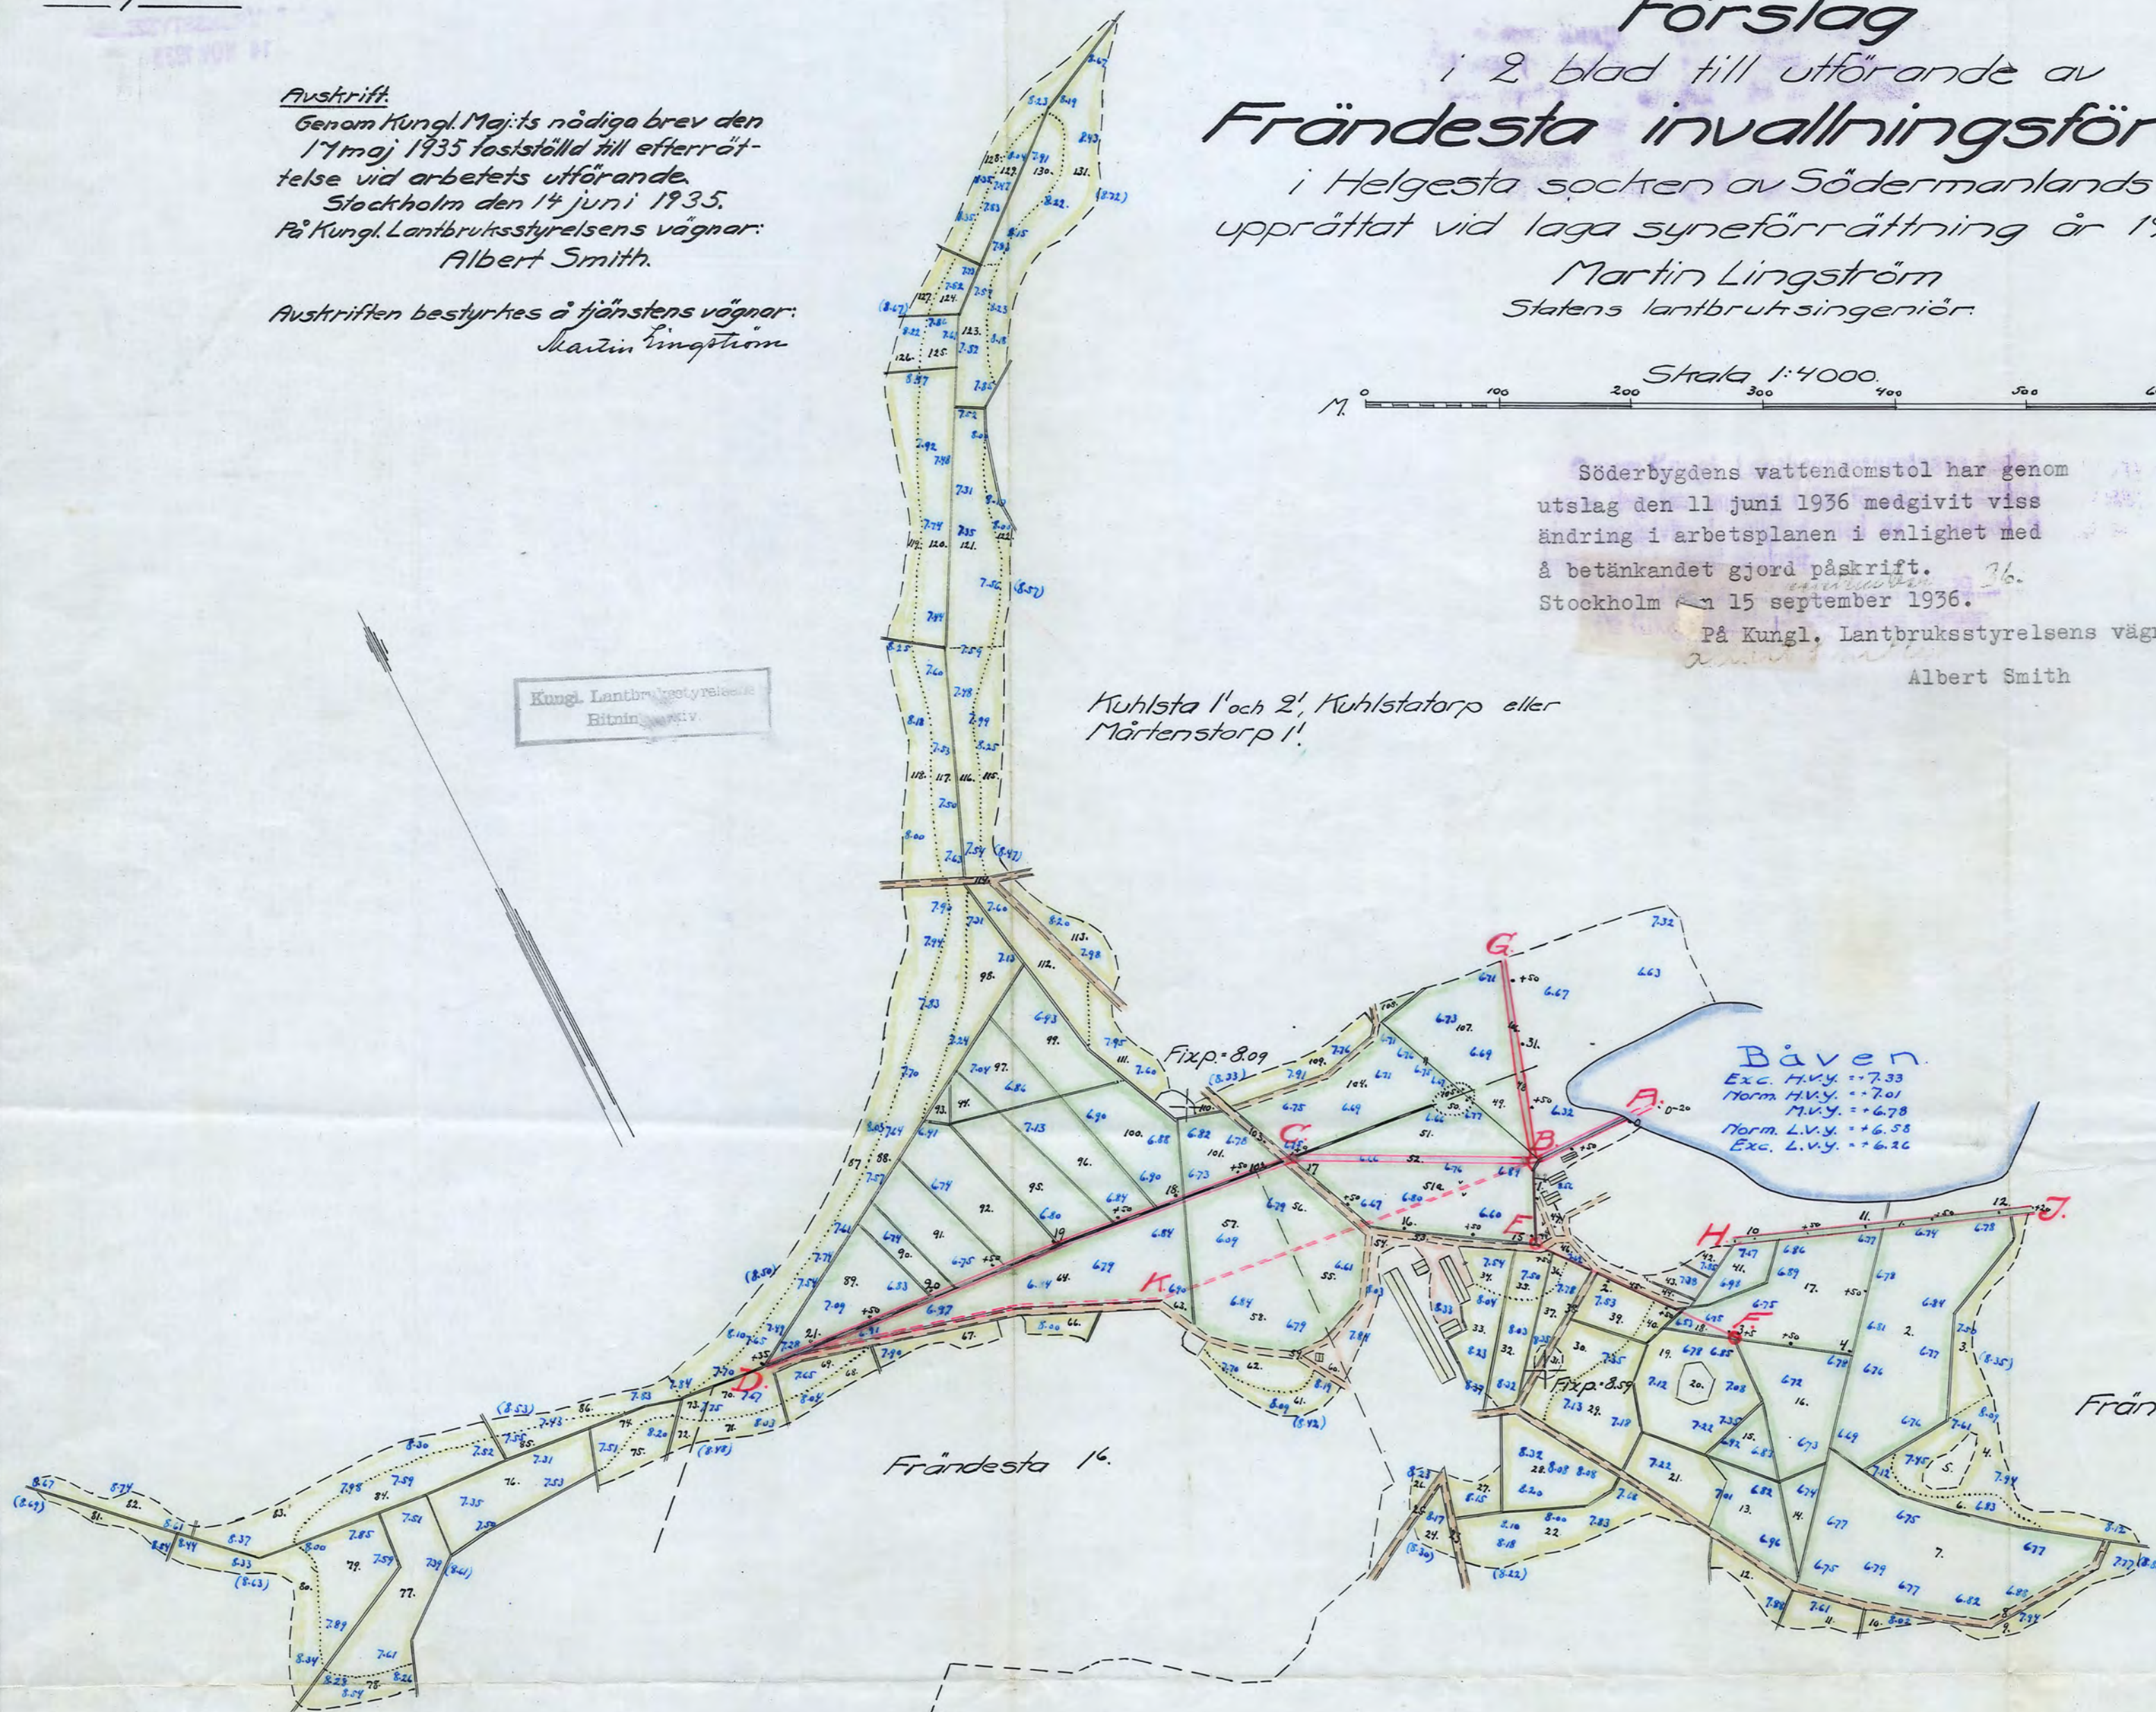

RIIN.Nr 001

4*0241

Kopian bestyrktes å tjänstens vägnar:

Martin Lingström

Nr 230 Länslant 3 ritningar
nr 3 = dublett av nr 1