Blad 4.

Kopia.

Avskrift.
Genom Kungl. Maj:ts nådiga brev den
26 juni 1936 fastställd till efterrät-
telse vid arbetets utförande.
Stockholm den 21 juli 1936.
På Kungl. Lantbruksstyrelsens vägnar:
Hjalmar Forsman

Avskriften bestyrkes å tjänstens vägnar:
Martin Lingström

Kungl. Lantbruksstyrelsens
Ritningsarkiv.

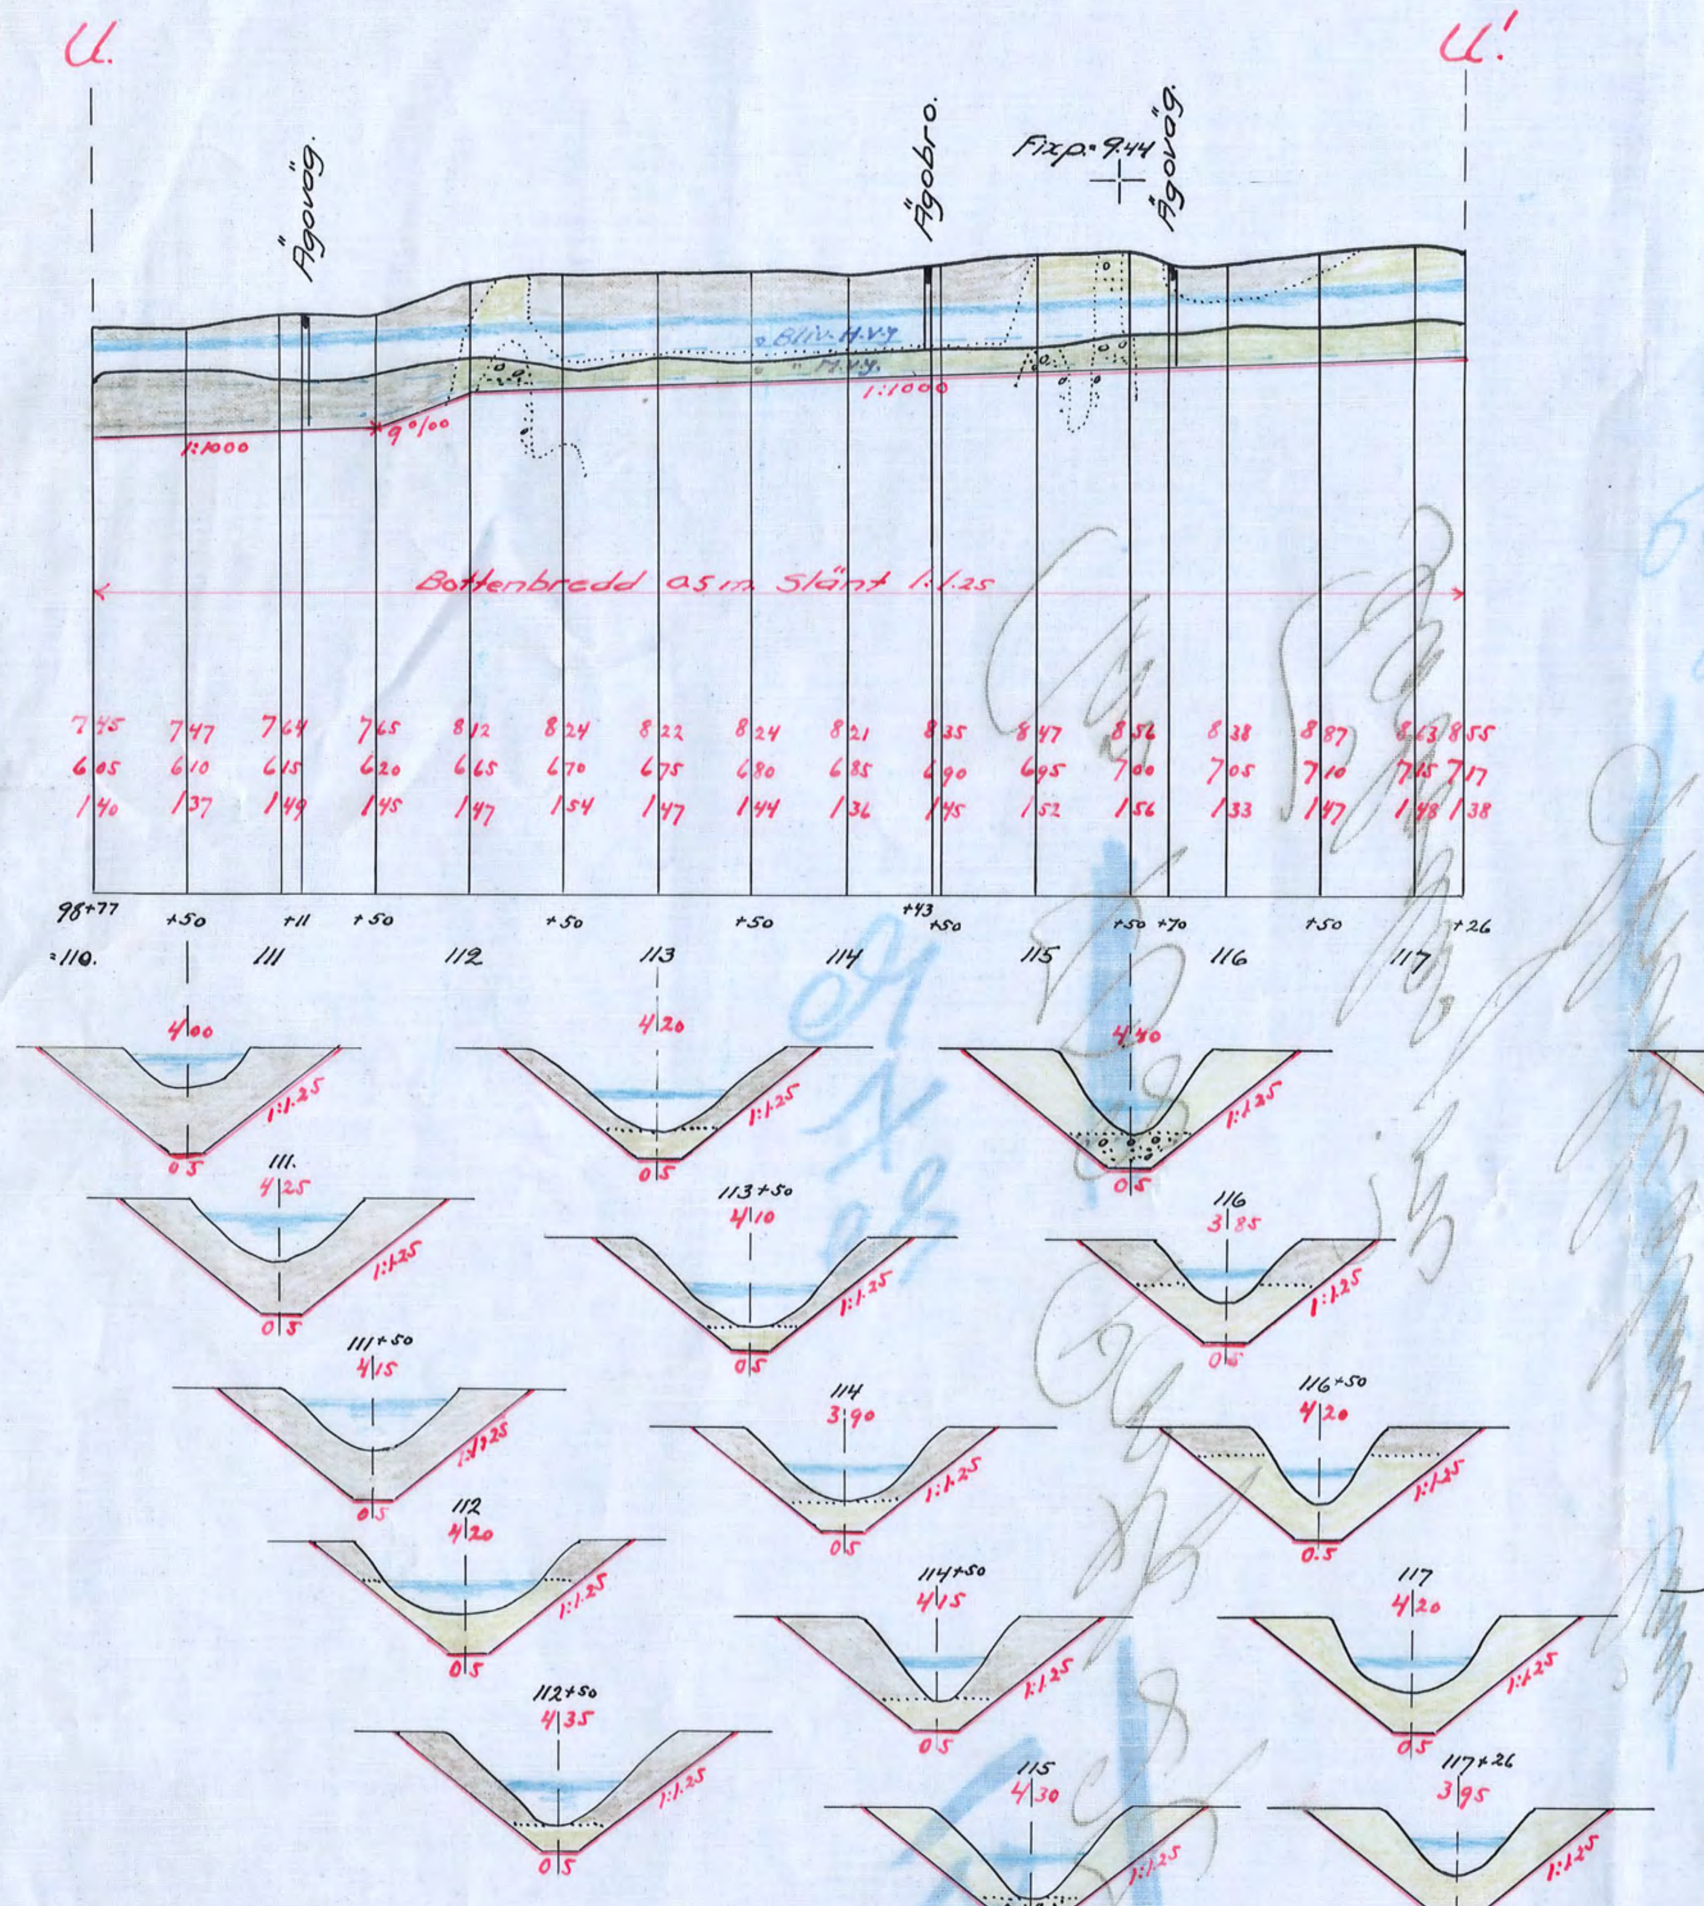

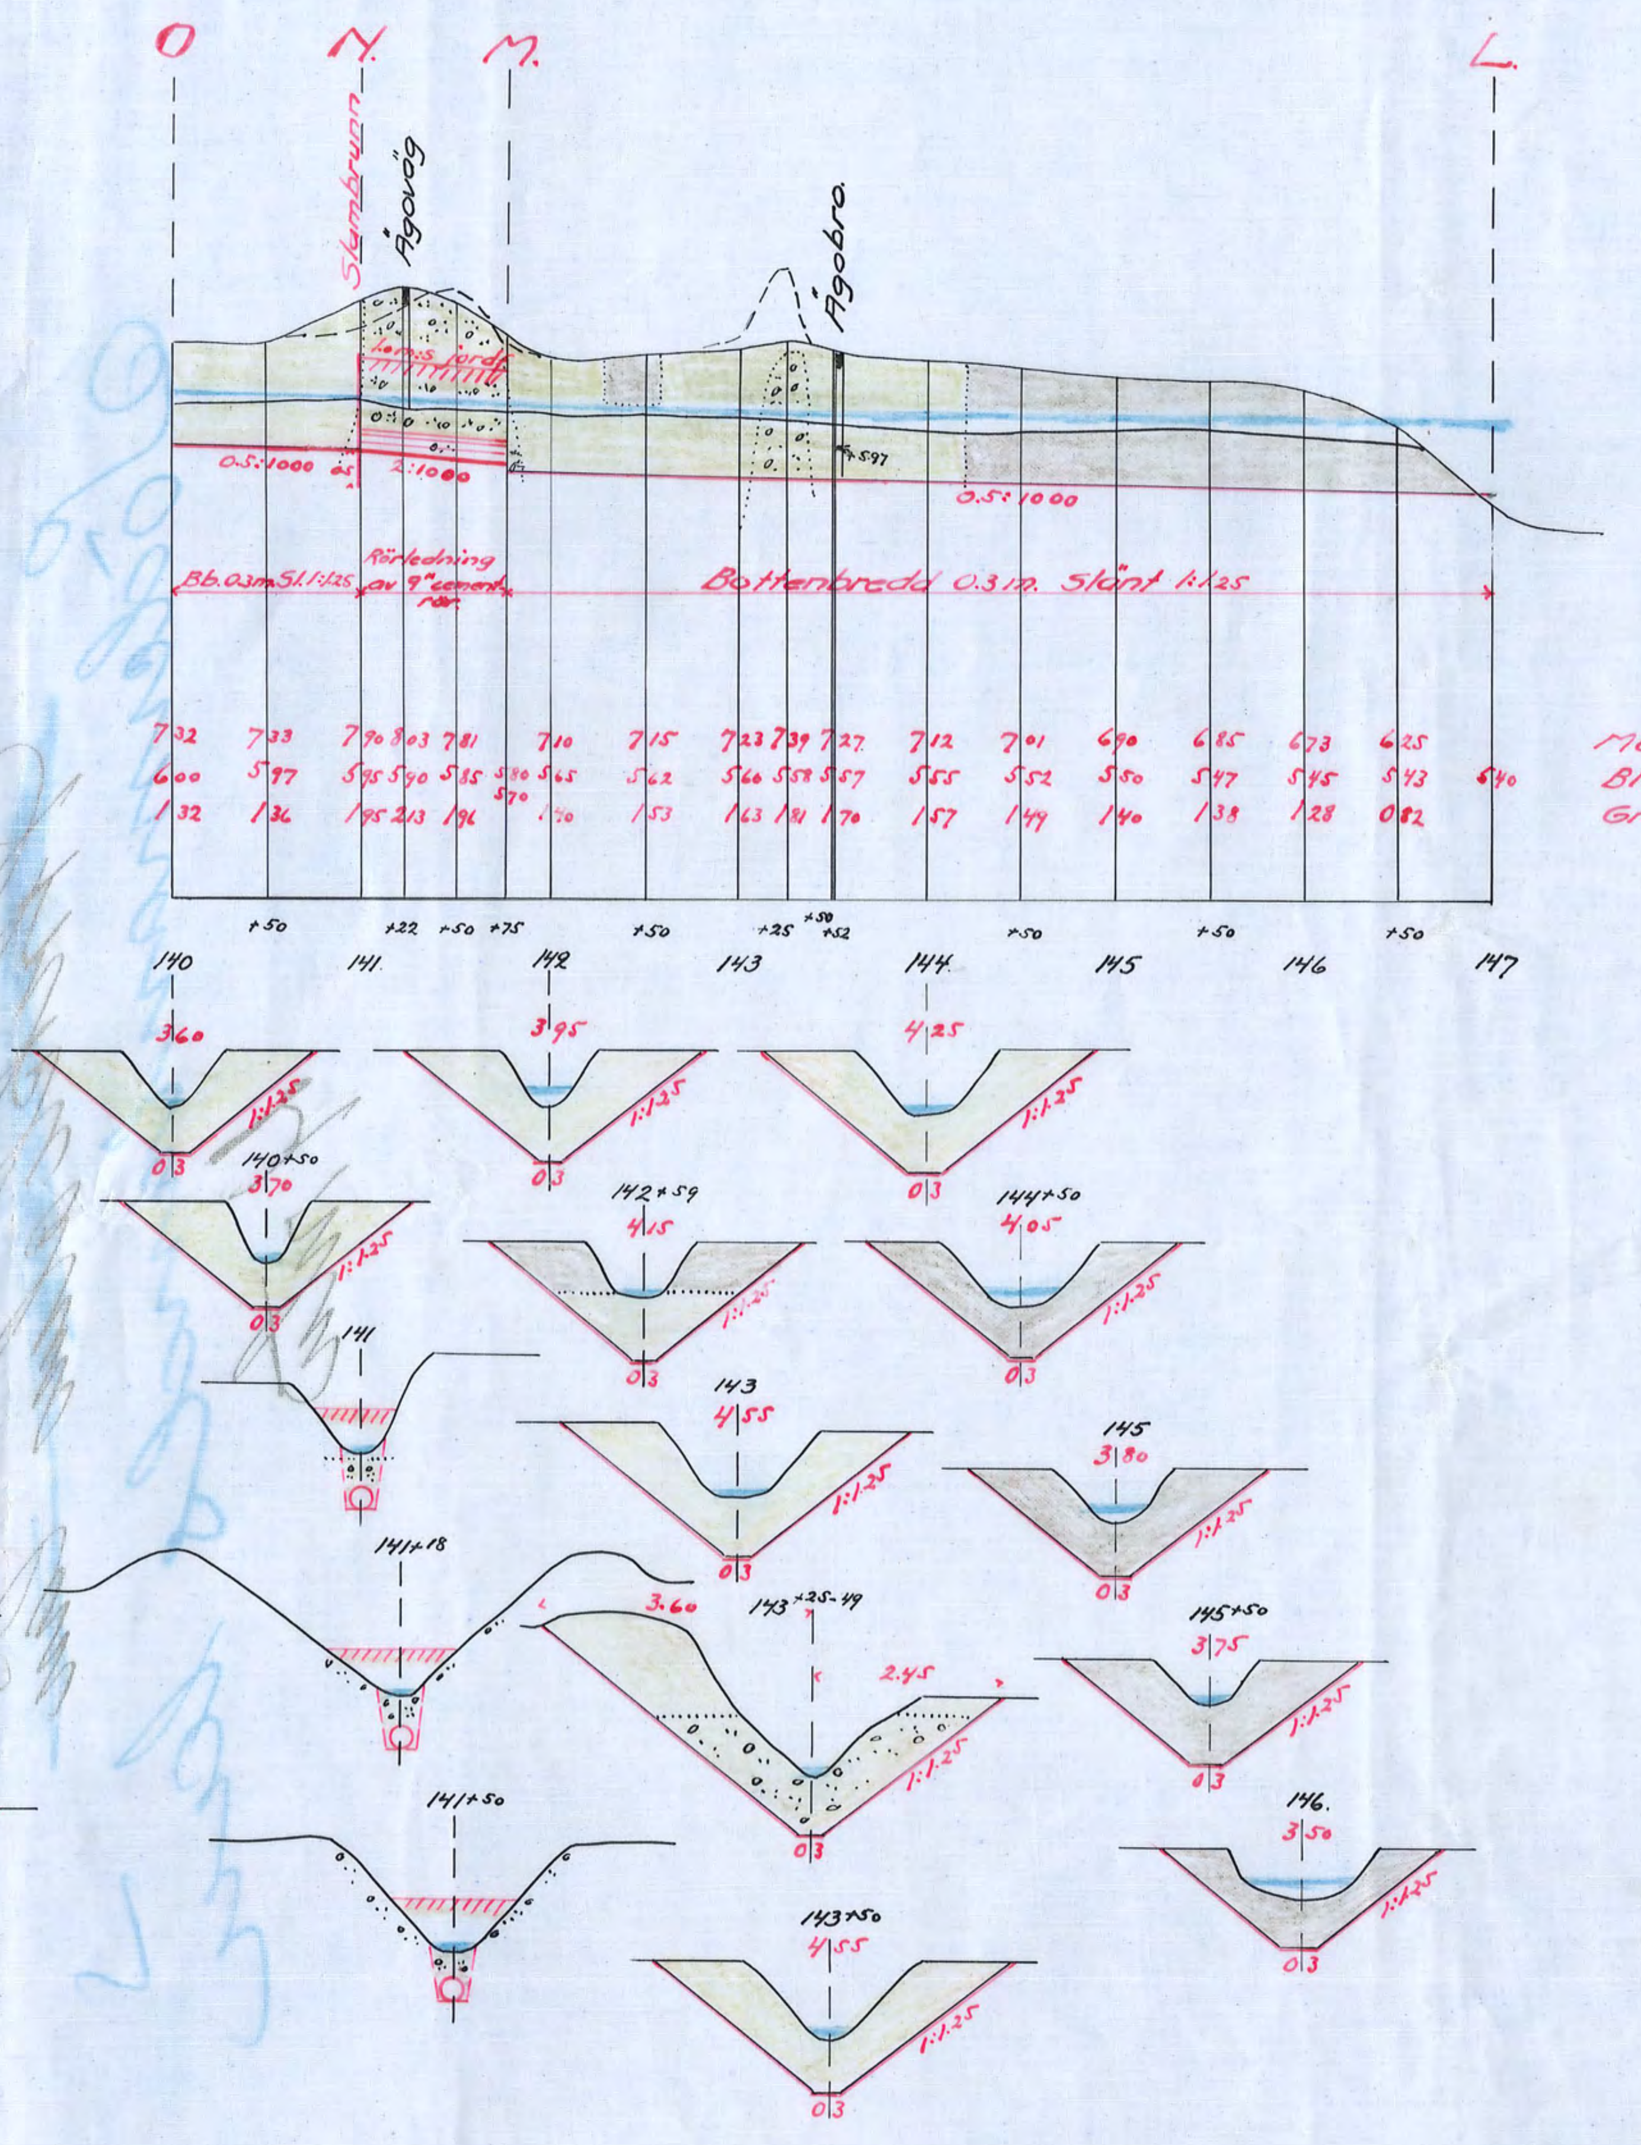

Markytans höjdläge.
Blivande bottenläge.
Grävningsdjup.

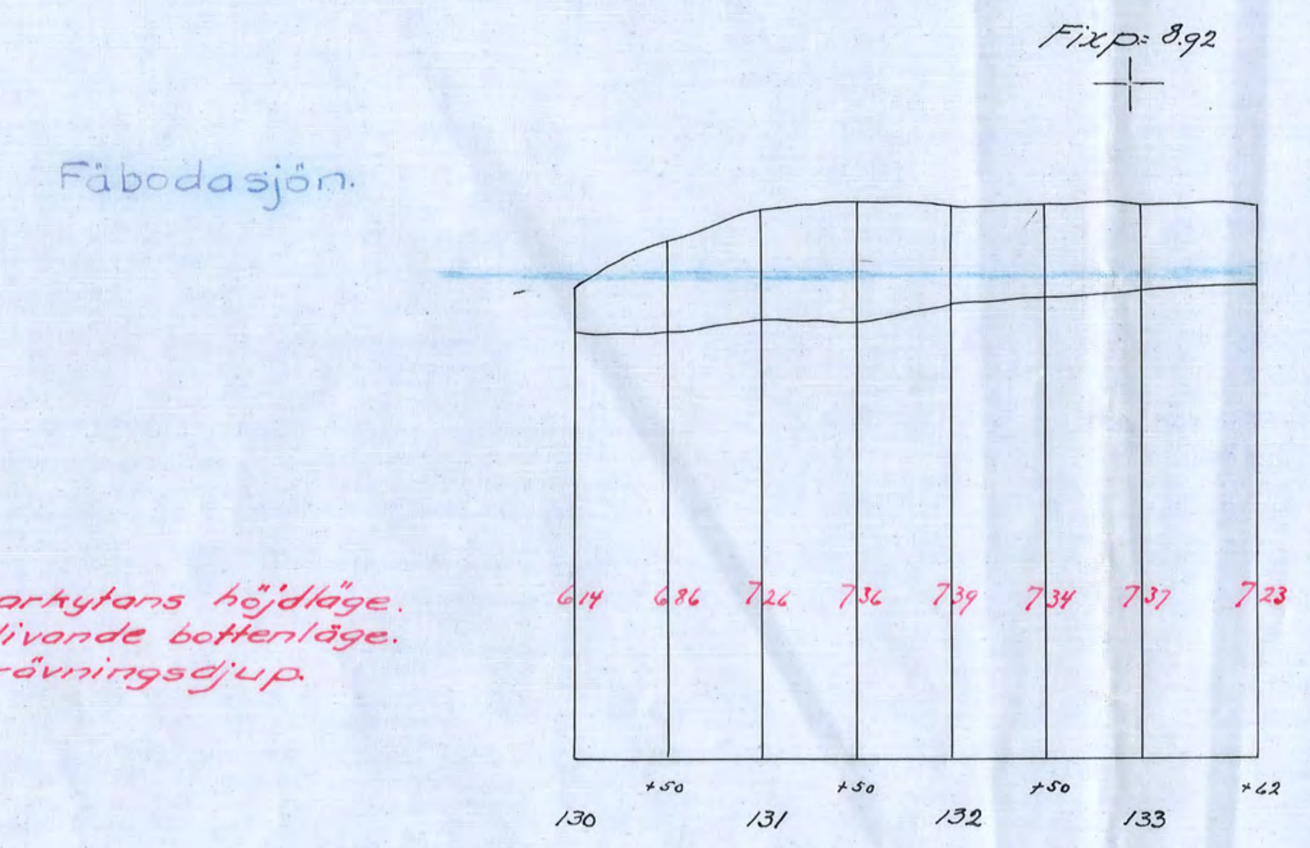

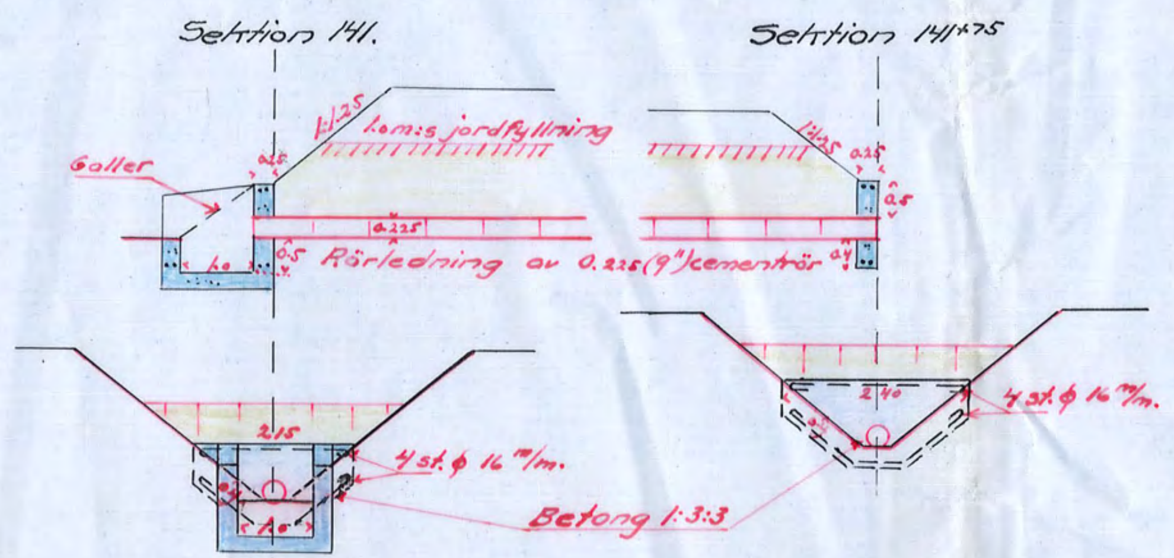

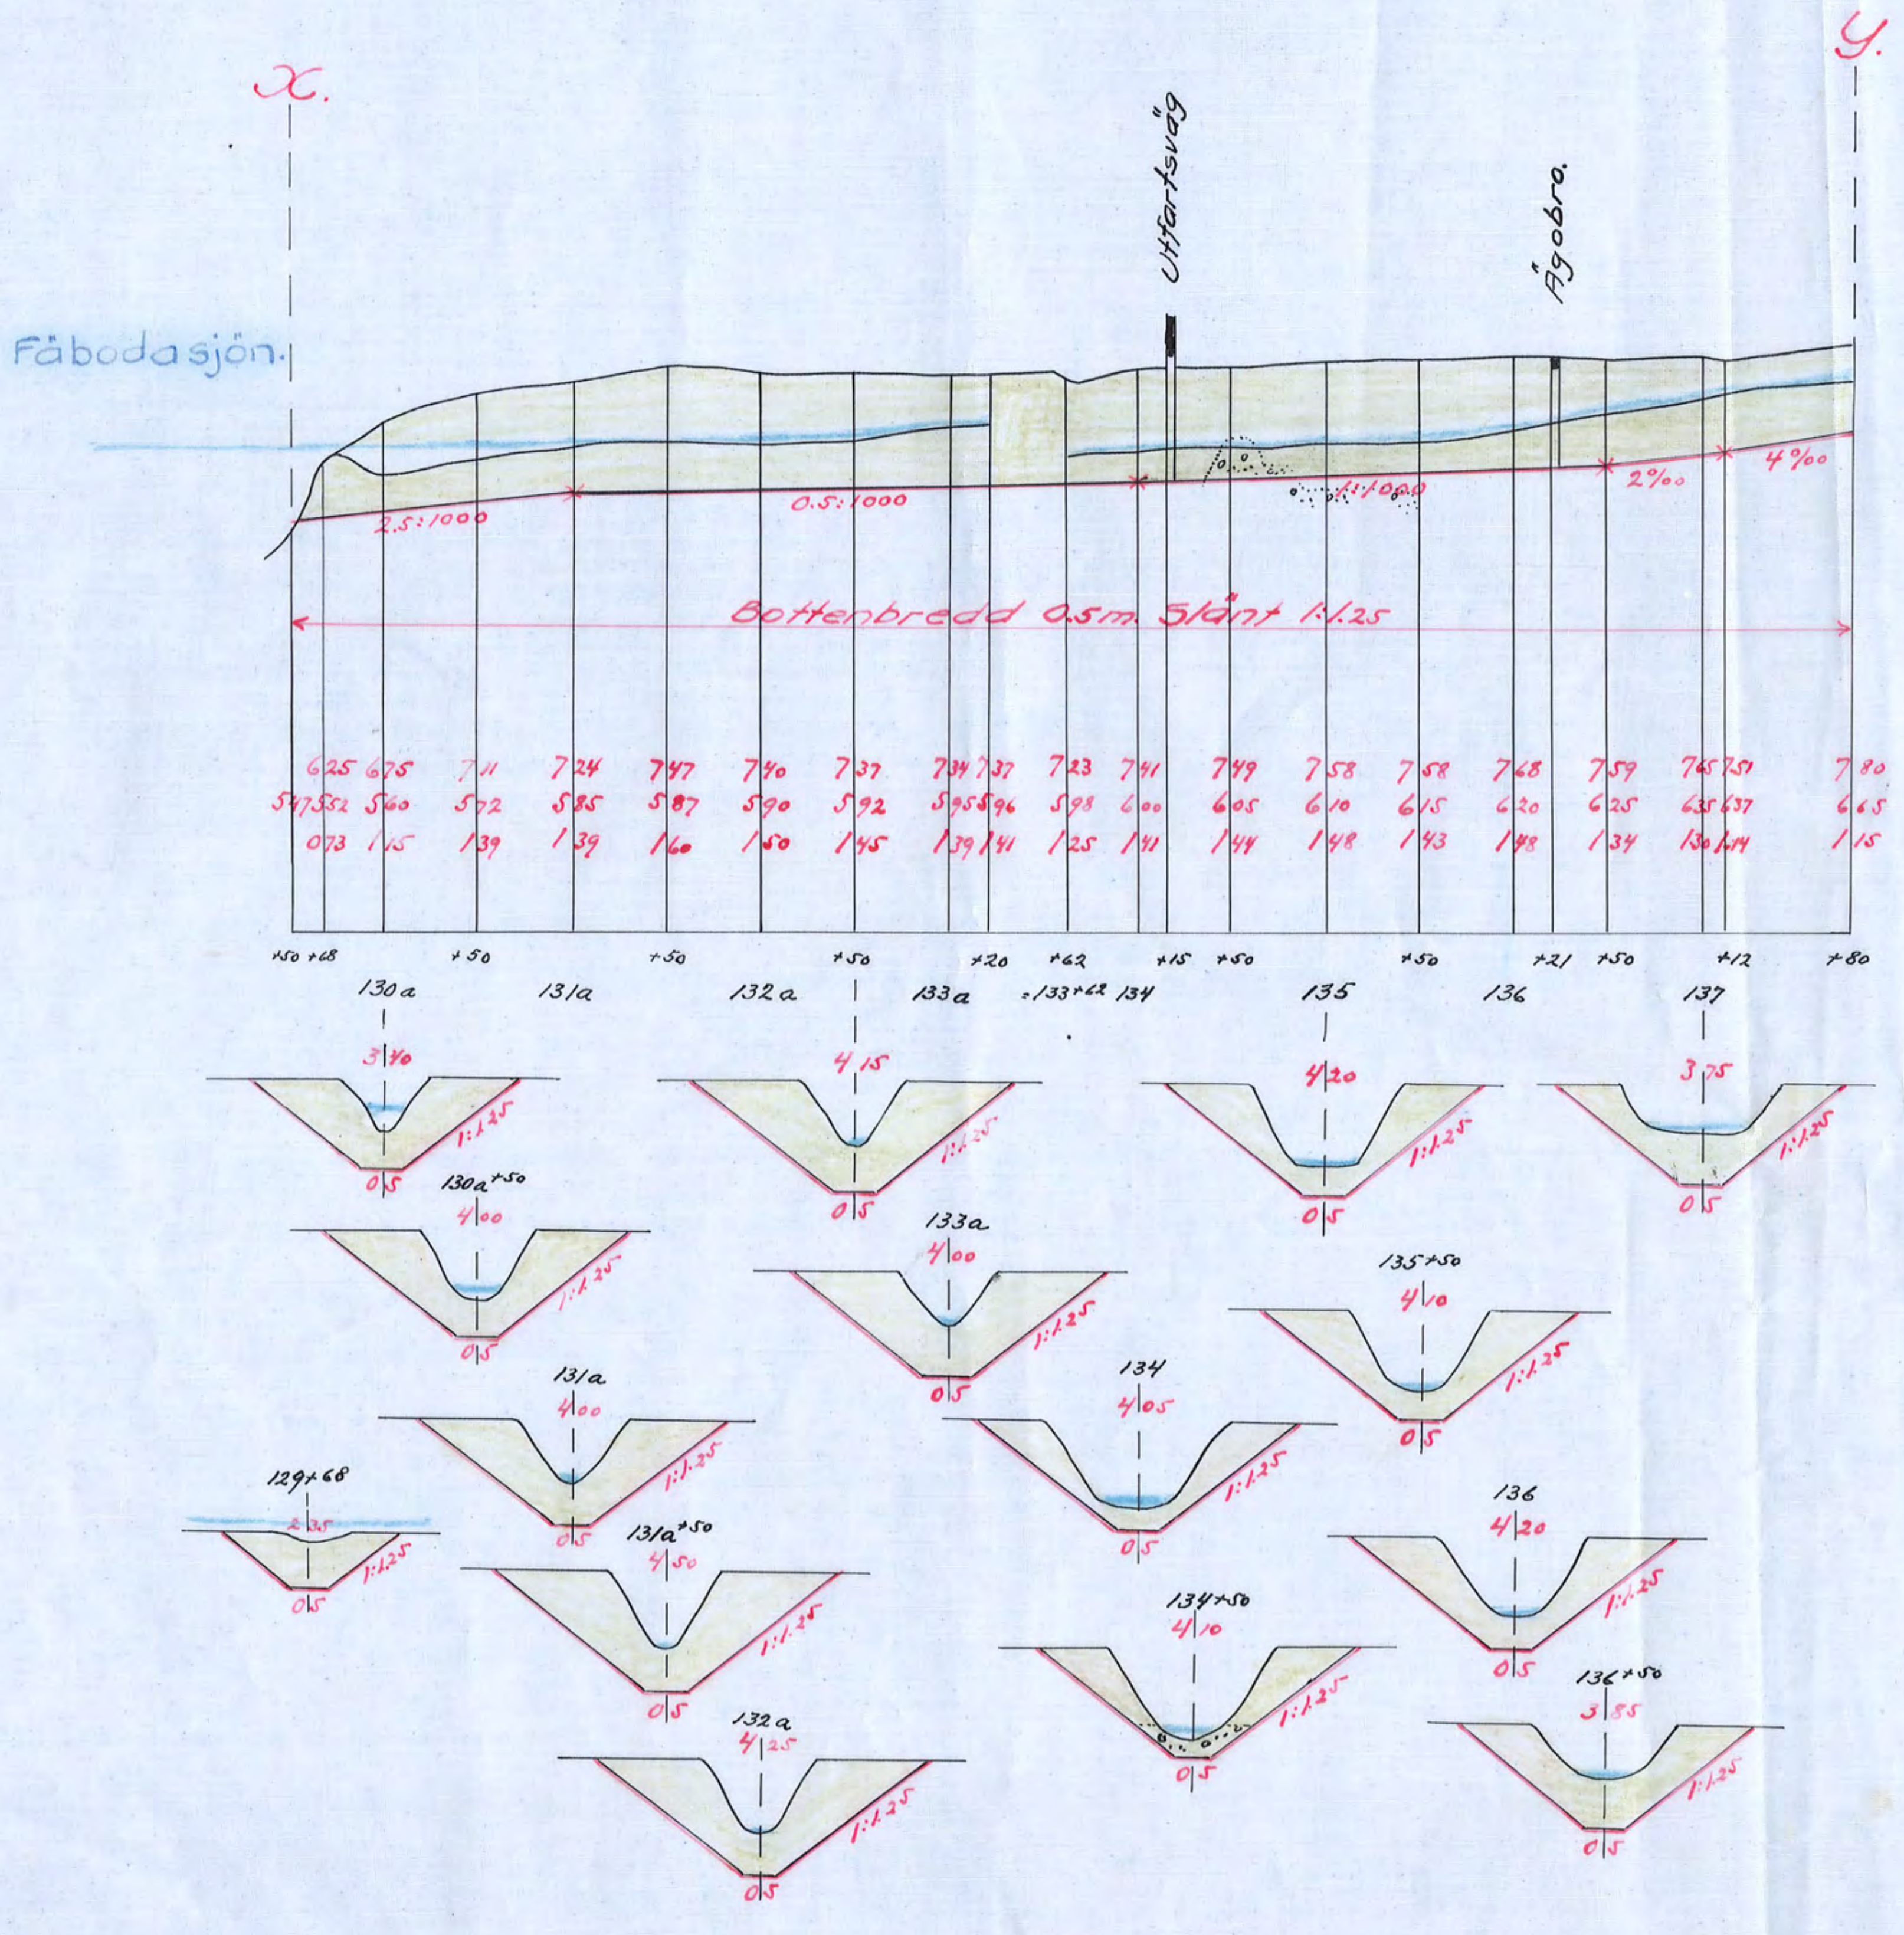

Förslag

i 4 blad till utförande av

Fäbodasjöns sänkningsföretag

i Julita och Näshulta socknar av Södermanlands län,
upprättat vid laga synförrättning år 1933 av
Martin Lingström
Statens lantbruksingenjör.

Ägo- och ägovägsbroar vid 108+30, 114+43, 115+70 o. 136+21.

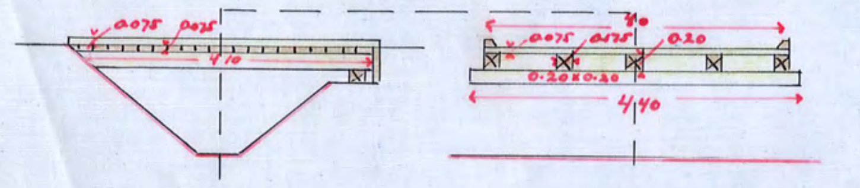

Ägovägsbro vid 111+11.

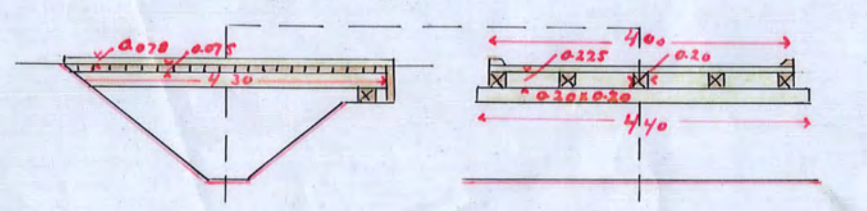

Bro för utfartsväg vid 134+15

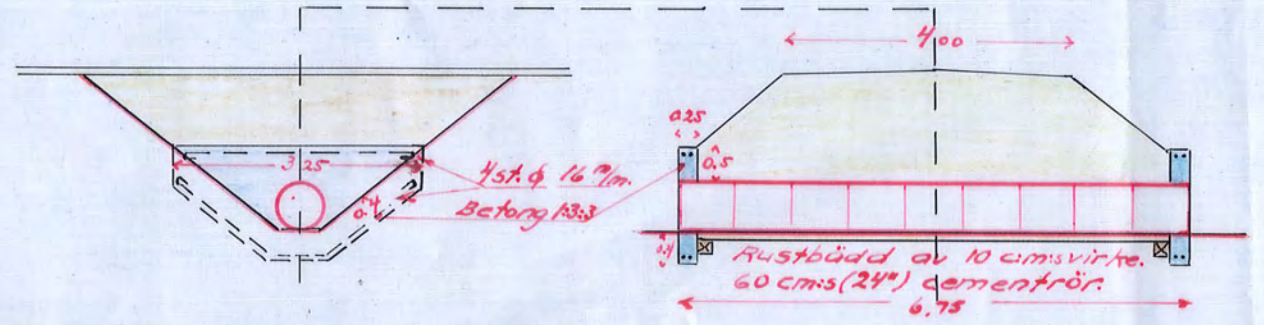

Ägobro vid 143+52

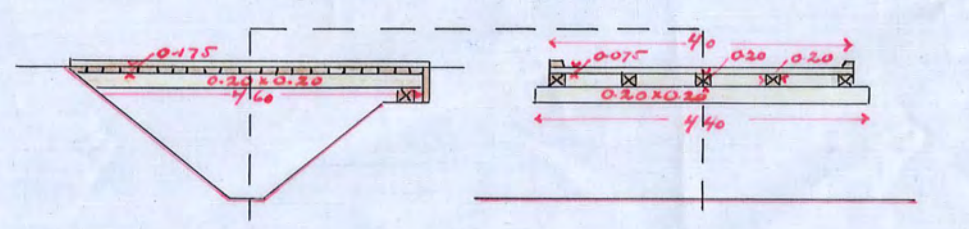

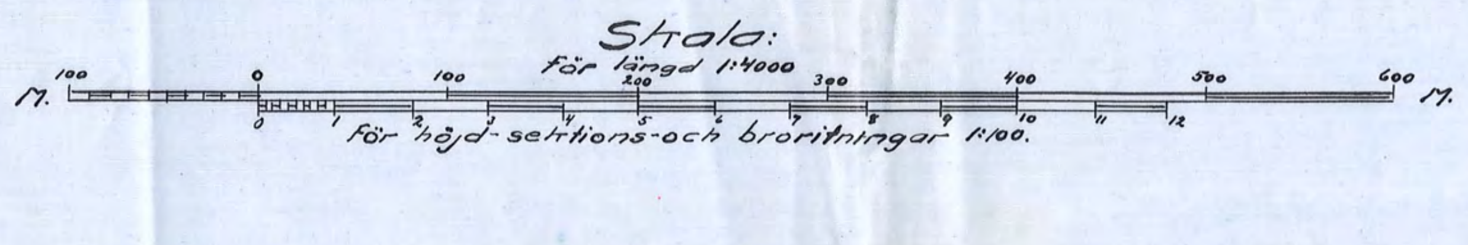

RITN. Nr 004
D
4 * 6250

Kopian bestyrkes å tjänstens vägnar:
Martin Lingström

4

Nr 242 Sörmland 4 rit.