
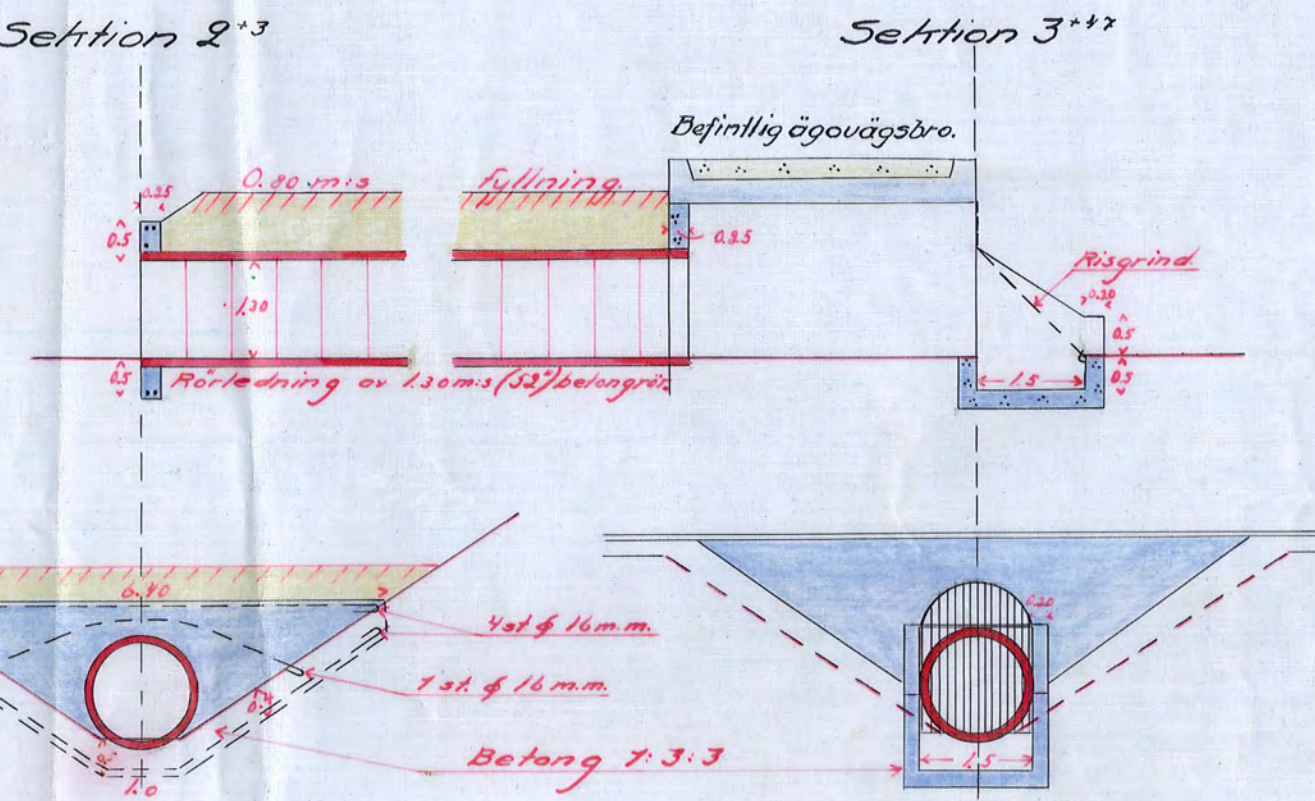


Förslag
i 3 blad till utförande av terrällgningsföretaget
Hagby-Hälleby
inom Eskilstuna stads område och Torshälla socken
av Södermanlands län,
upprättat vid laga synförrättning åren 1935/1936 av
Martin Lingsström.
Statens lantbruksingenjör.

Skala:
För längd 1:4000
För höjd sektioner och broar 1:100

Avskrift.
Genom Kungl. Maj:ts nådiga brev den
19 juni 1936 beviljades till efterrätt-
else vid arbetets utförande.
Stockholm den 15 juli 1936.
K: Kungl. Lantbruksstyrelsens vägnar:
Hjelmars Persson.

Avskriften bestyrkes å tjänstens vägnar:
Martin Lingsström

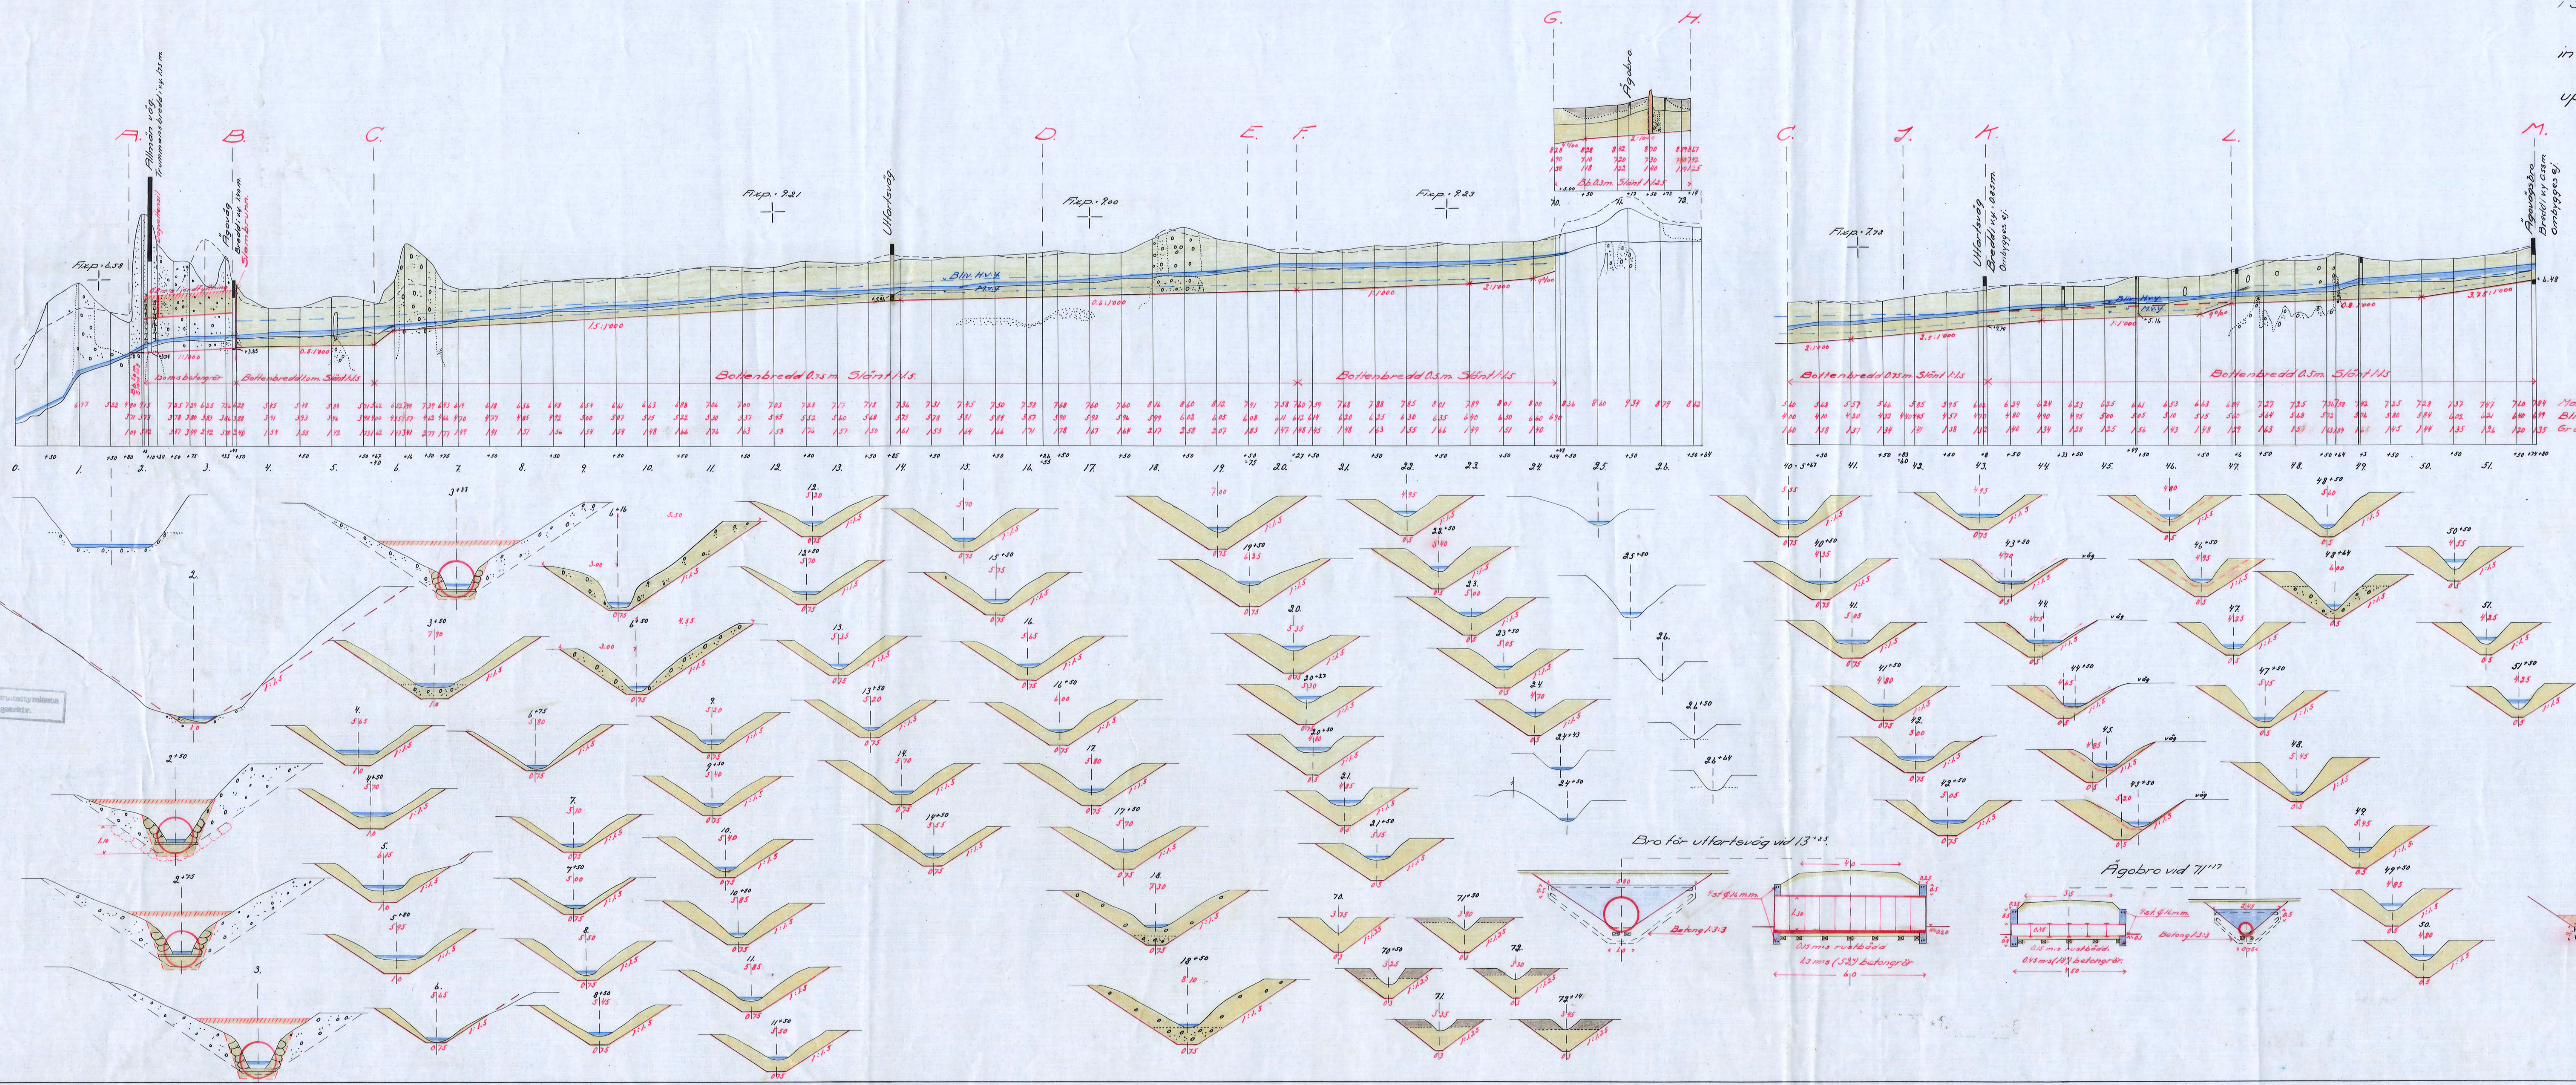

Hopia bestyrkes å tjänstens vägnar:
Martin Lingsström

Nr 241 Länsland 3 rit.
Call