Blad 2.

Förslag

i 2 blad till utförande av torrläggningsföretaget

Hattorp-Kubbetorp

i Västra Vingåkers socken av Södermanlands län, upprättat vid laga syneförrättning år 1935 av Martin Lingström.

Statens lantbruksingeniör.

Skala

för längd 1:4000

för höjd-sektionsochbrorlningar 1:400

Avskrift.

Genom Kungl. Majt:s nådige brev den 17 april 1936 fastställd till efterrättelse vid arbetets utförande med visst tillägg enligt av Lantbruksstyrelsen å betänkandet gjord påskrift.

Stockholm den 28 april 1936.

På Kungl. Lantbruksstyrelsens vägnar:
Albert Smith.

Avskriften bestyrkes å tjänstens vägnar:
Martin Lingström.

Kopia.

× Innefattas icke i den av Kungl. Majt fastställda arbetsplanen.

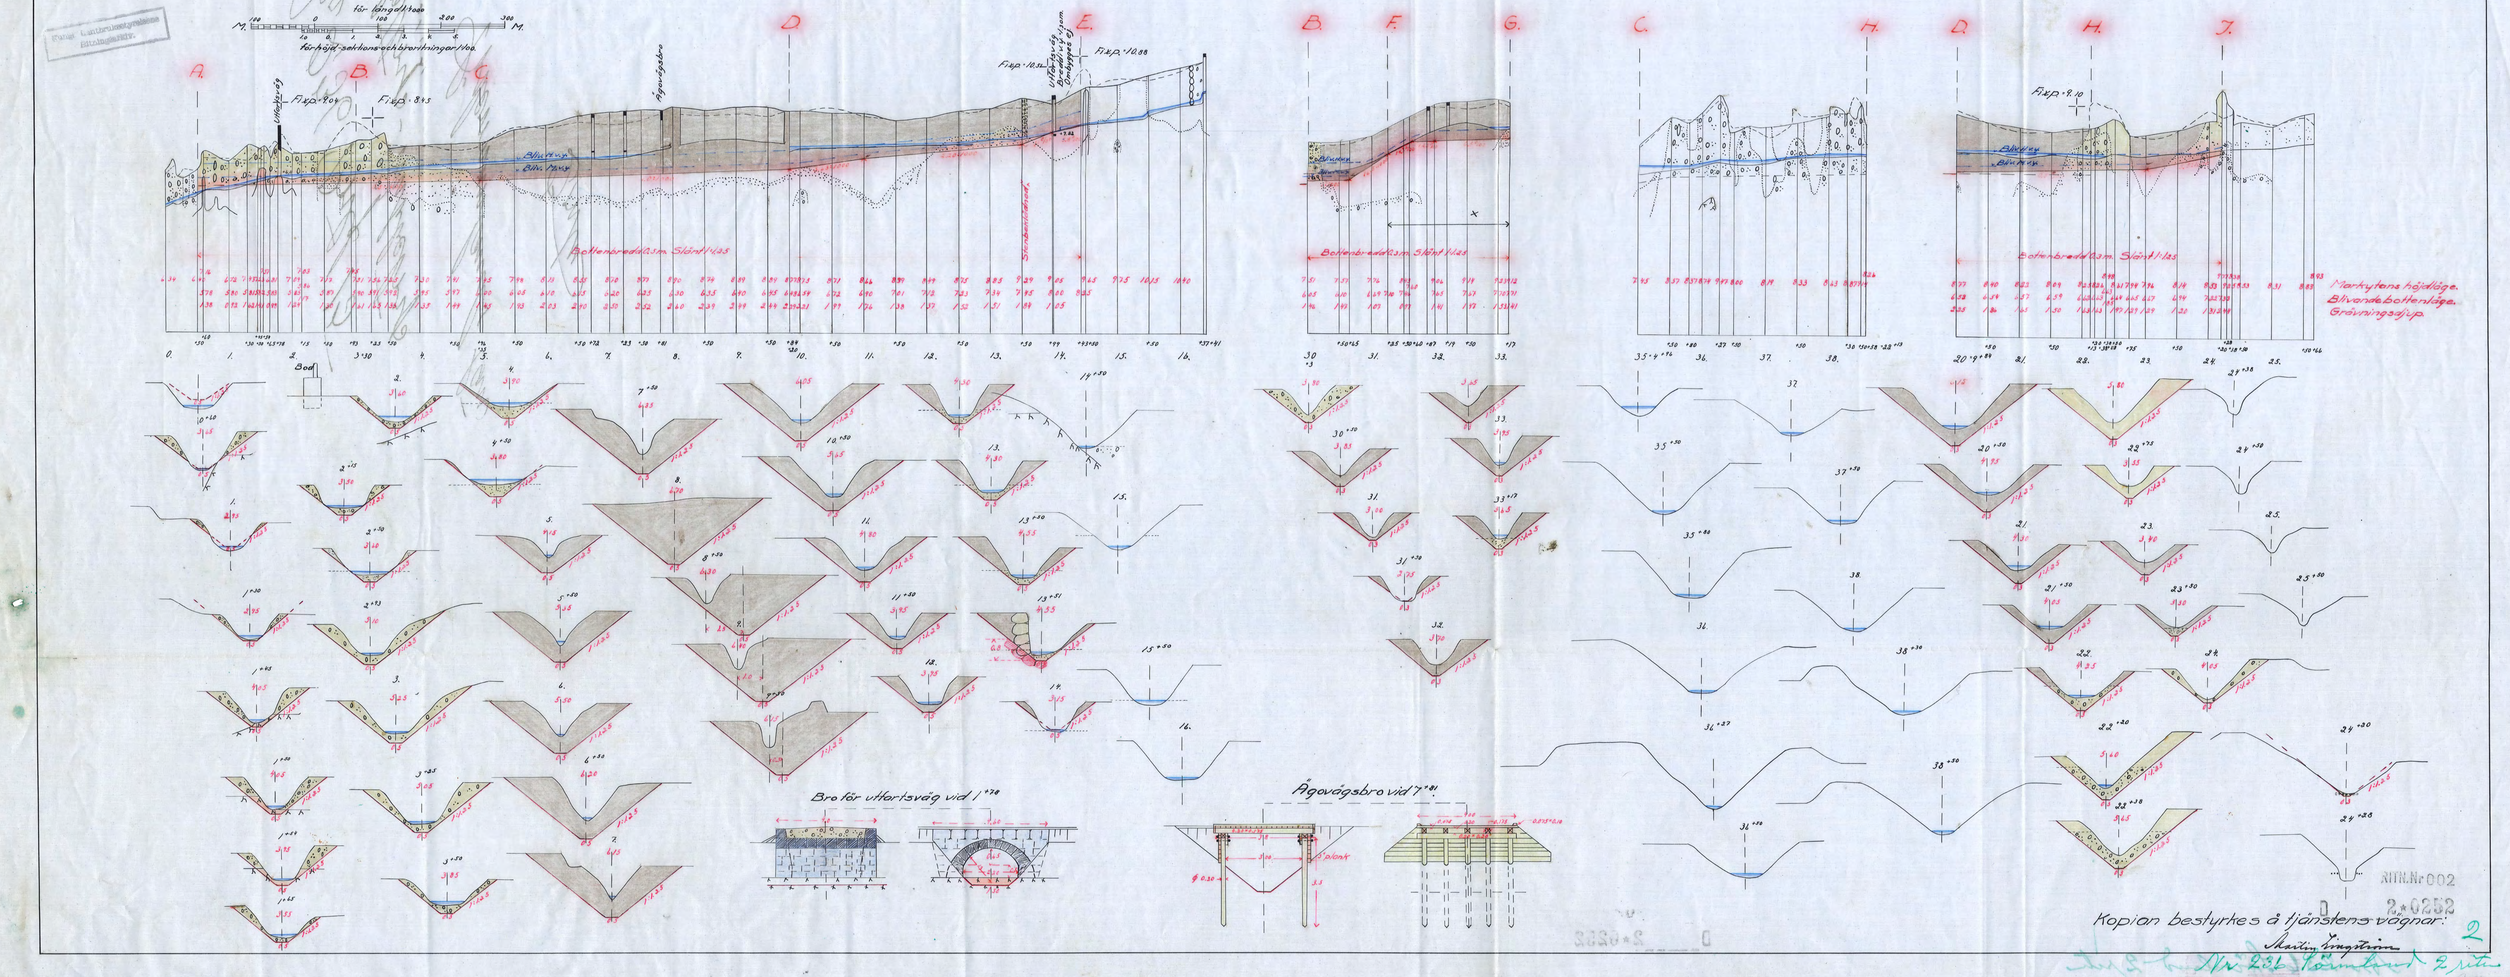

Kopian bestyrkes å tjänstens vägnar:
Martin Lingström

RITN. Nr 002
D 2*0252
2
Nr 236 Förmlund 2 ritn