


Förslag
i 3 blad till utförande av
Räby invallningsföretag
i Räby-Hönö socken av Södermanlands län,
upprättat vid laga synförrättning åren 1935-1936 av
Marlin Lingström
Statens lantbruksingenjör.

Skala:
För längd 1:1000
För höjd, sektioner och bror 1:100

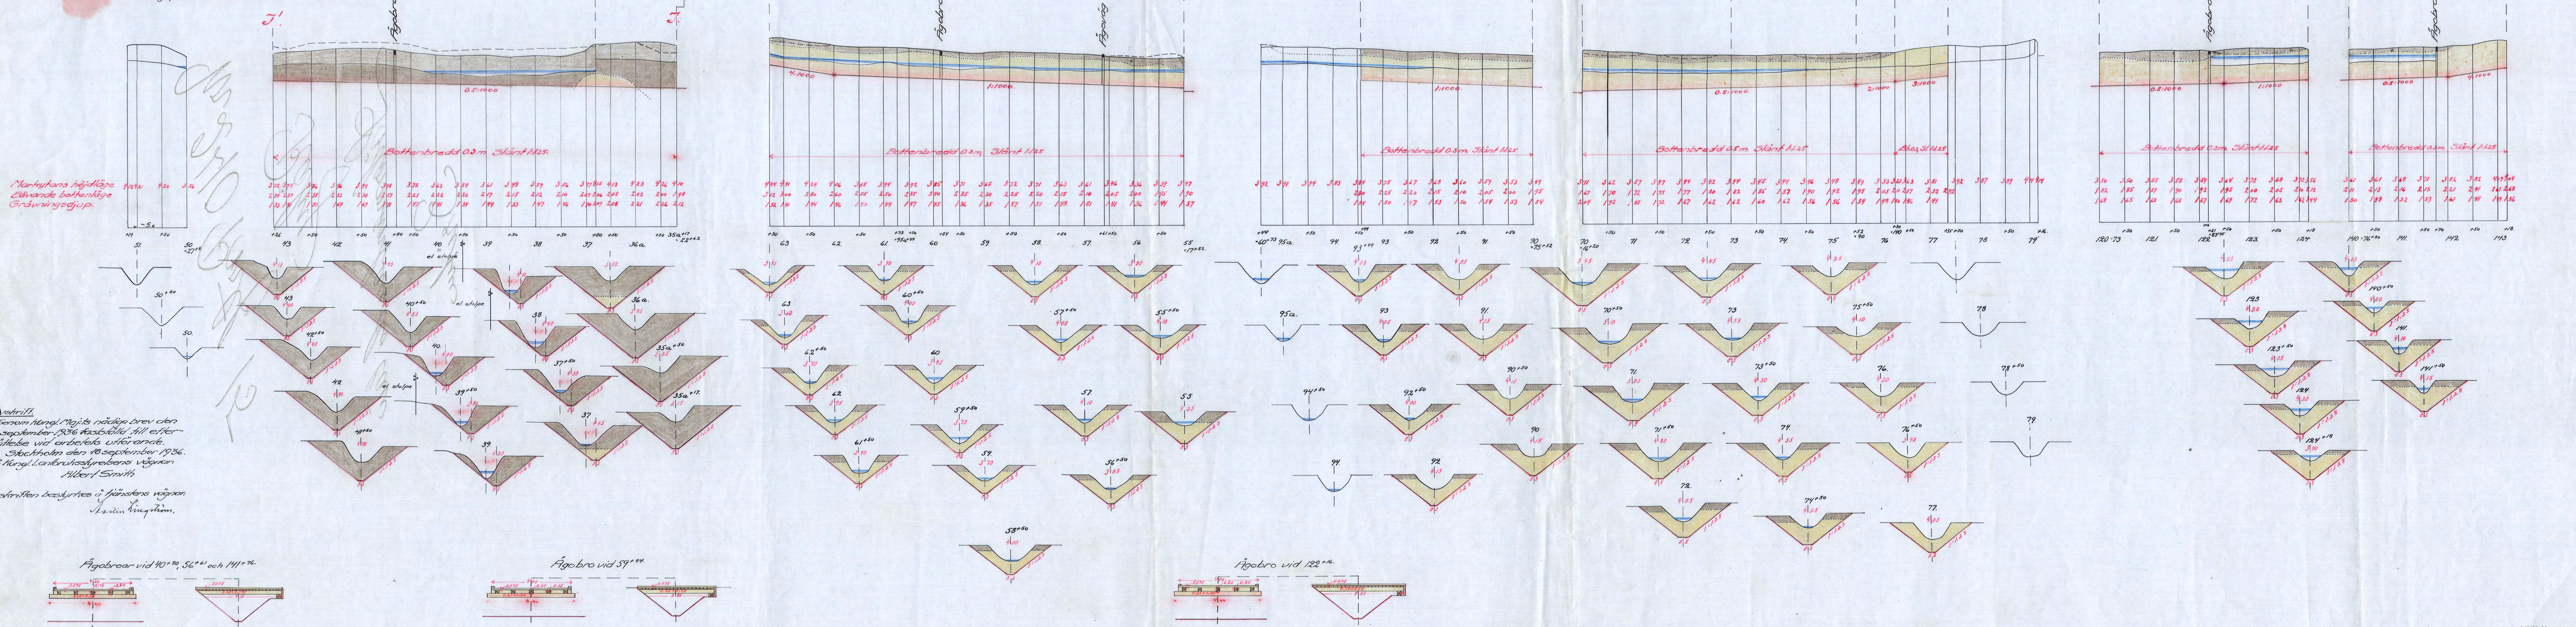

Anteckn.
Genom Högst Nöjdes nådiga brev den
3 september 1936 fastställd till efter-
rättelse vid arbetets utförande.
Stockholm den 10 september 1936.
Räby Högst Lantbruksstyrelsens vägnar:
Albert Smith

Anteckn. beskjutes i tjänstens vägnar
Marlin Lingström.