Kopia.

Förslag
till utförande av dikningsföretaget
Stjärnhov
i Gryts socken av Södermanlands län,
upprättat vid laga syneförrättning år 1935 av

Martin Lingström
Statens lantbruksingenjör.

Skala:
För längd 1:4000
meter 100 0 100 200 300 400 500 meter.
0 1. 2. 3. 4. 5. 6. 7. 8. 9 10
För höjd och sektioner 1:100

DIARIE Nr 0713
K. LANTBRUKSSTYRELSEN
17 APR 1936

Kungl. Lantbruksstyrelsens
Ritningsarkiv.

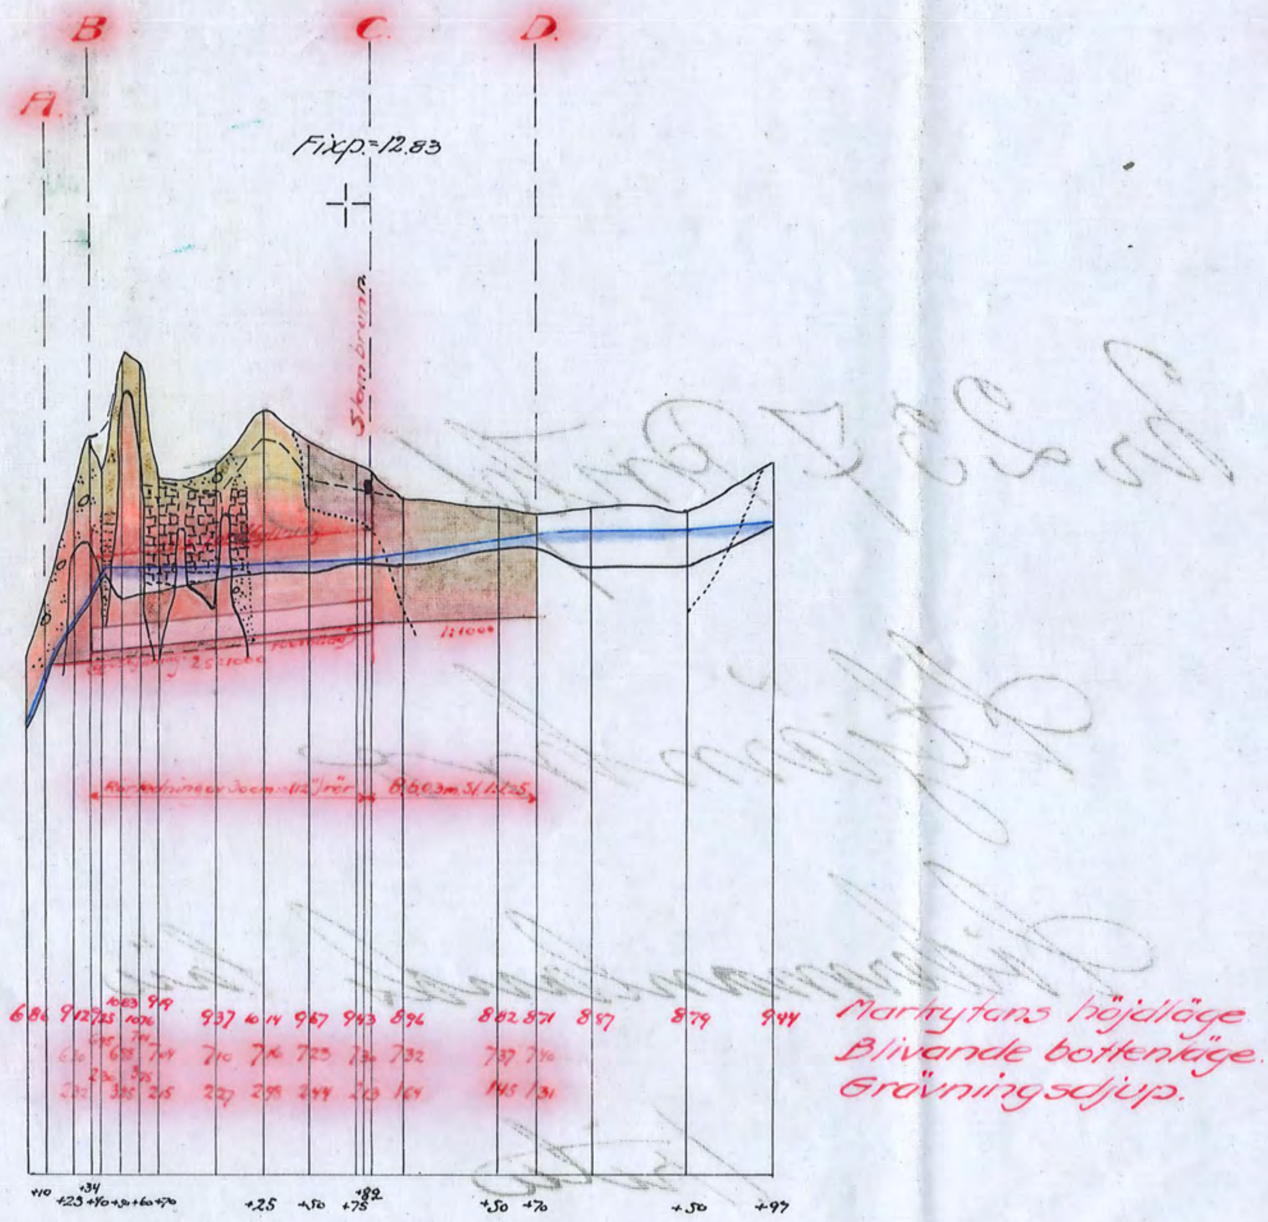

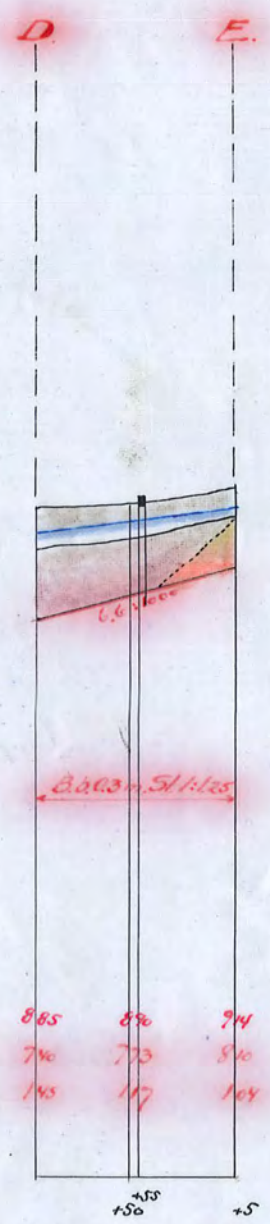

Kungl. Lantbruksstyrelsens
Ritningsarkiv.

Stjärnhov 3!

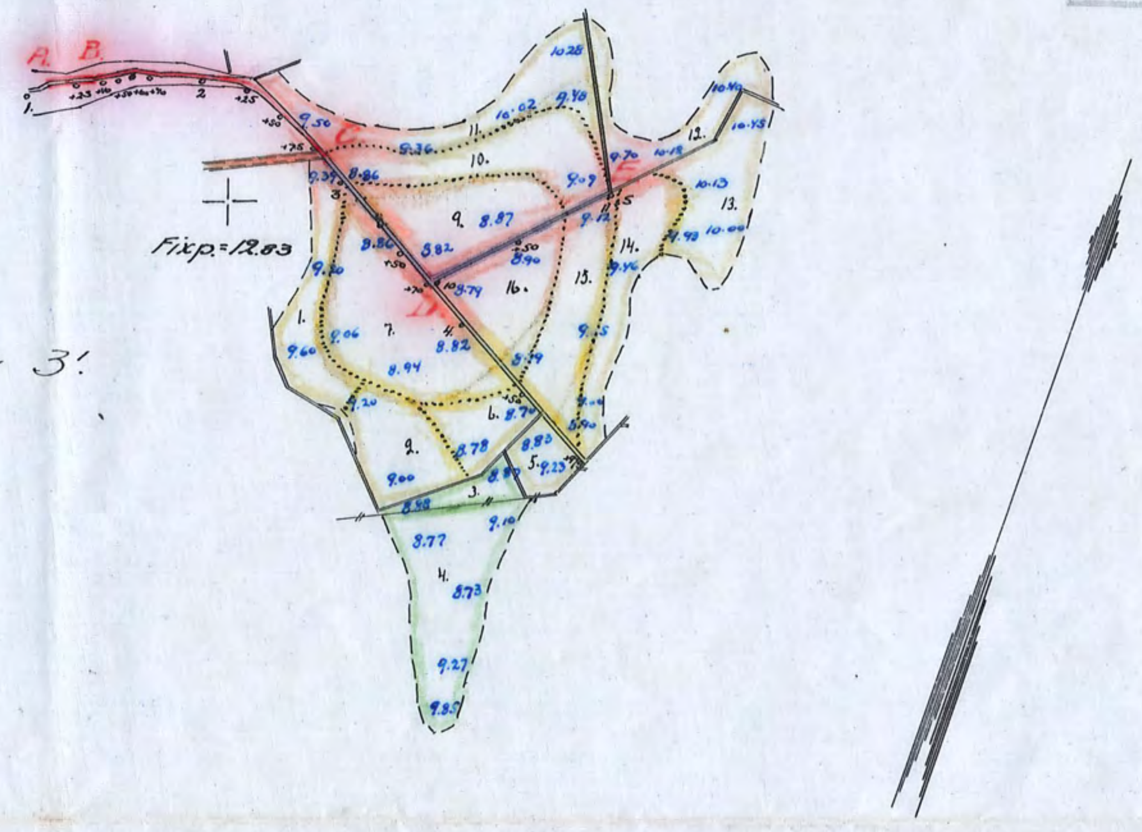

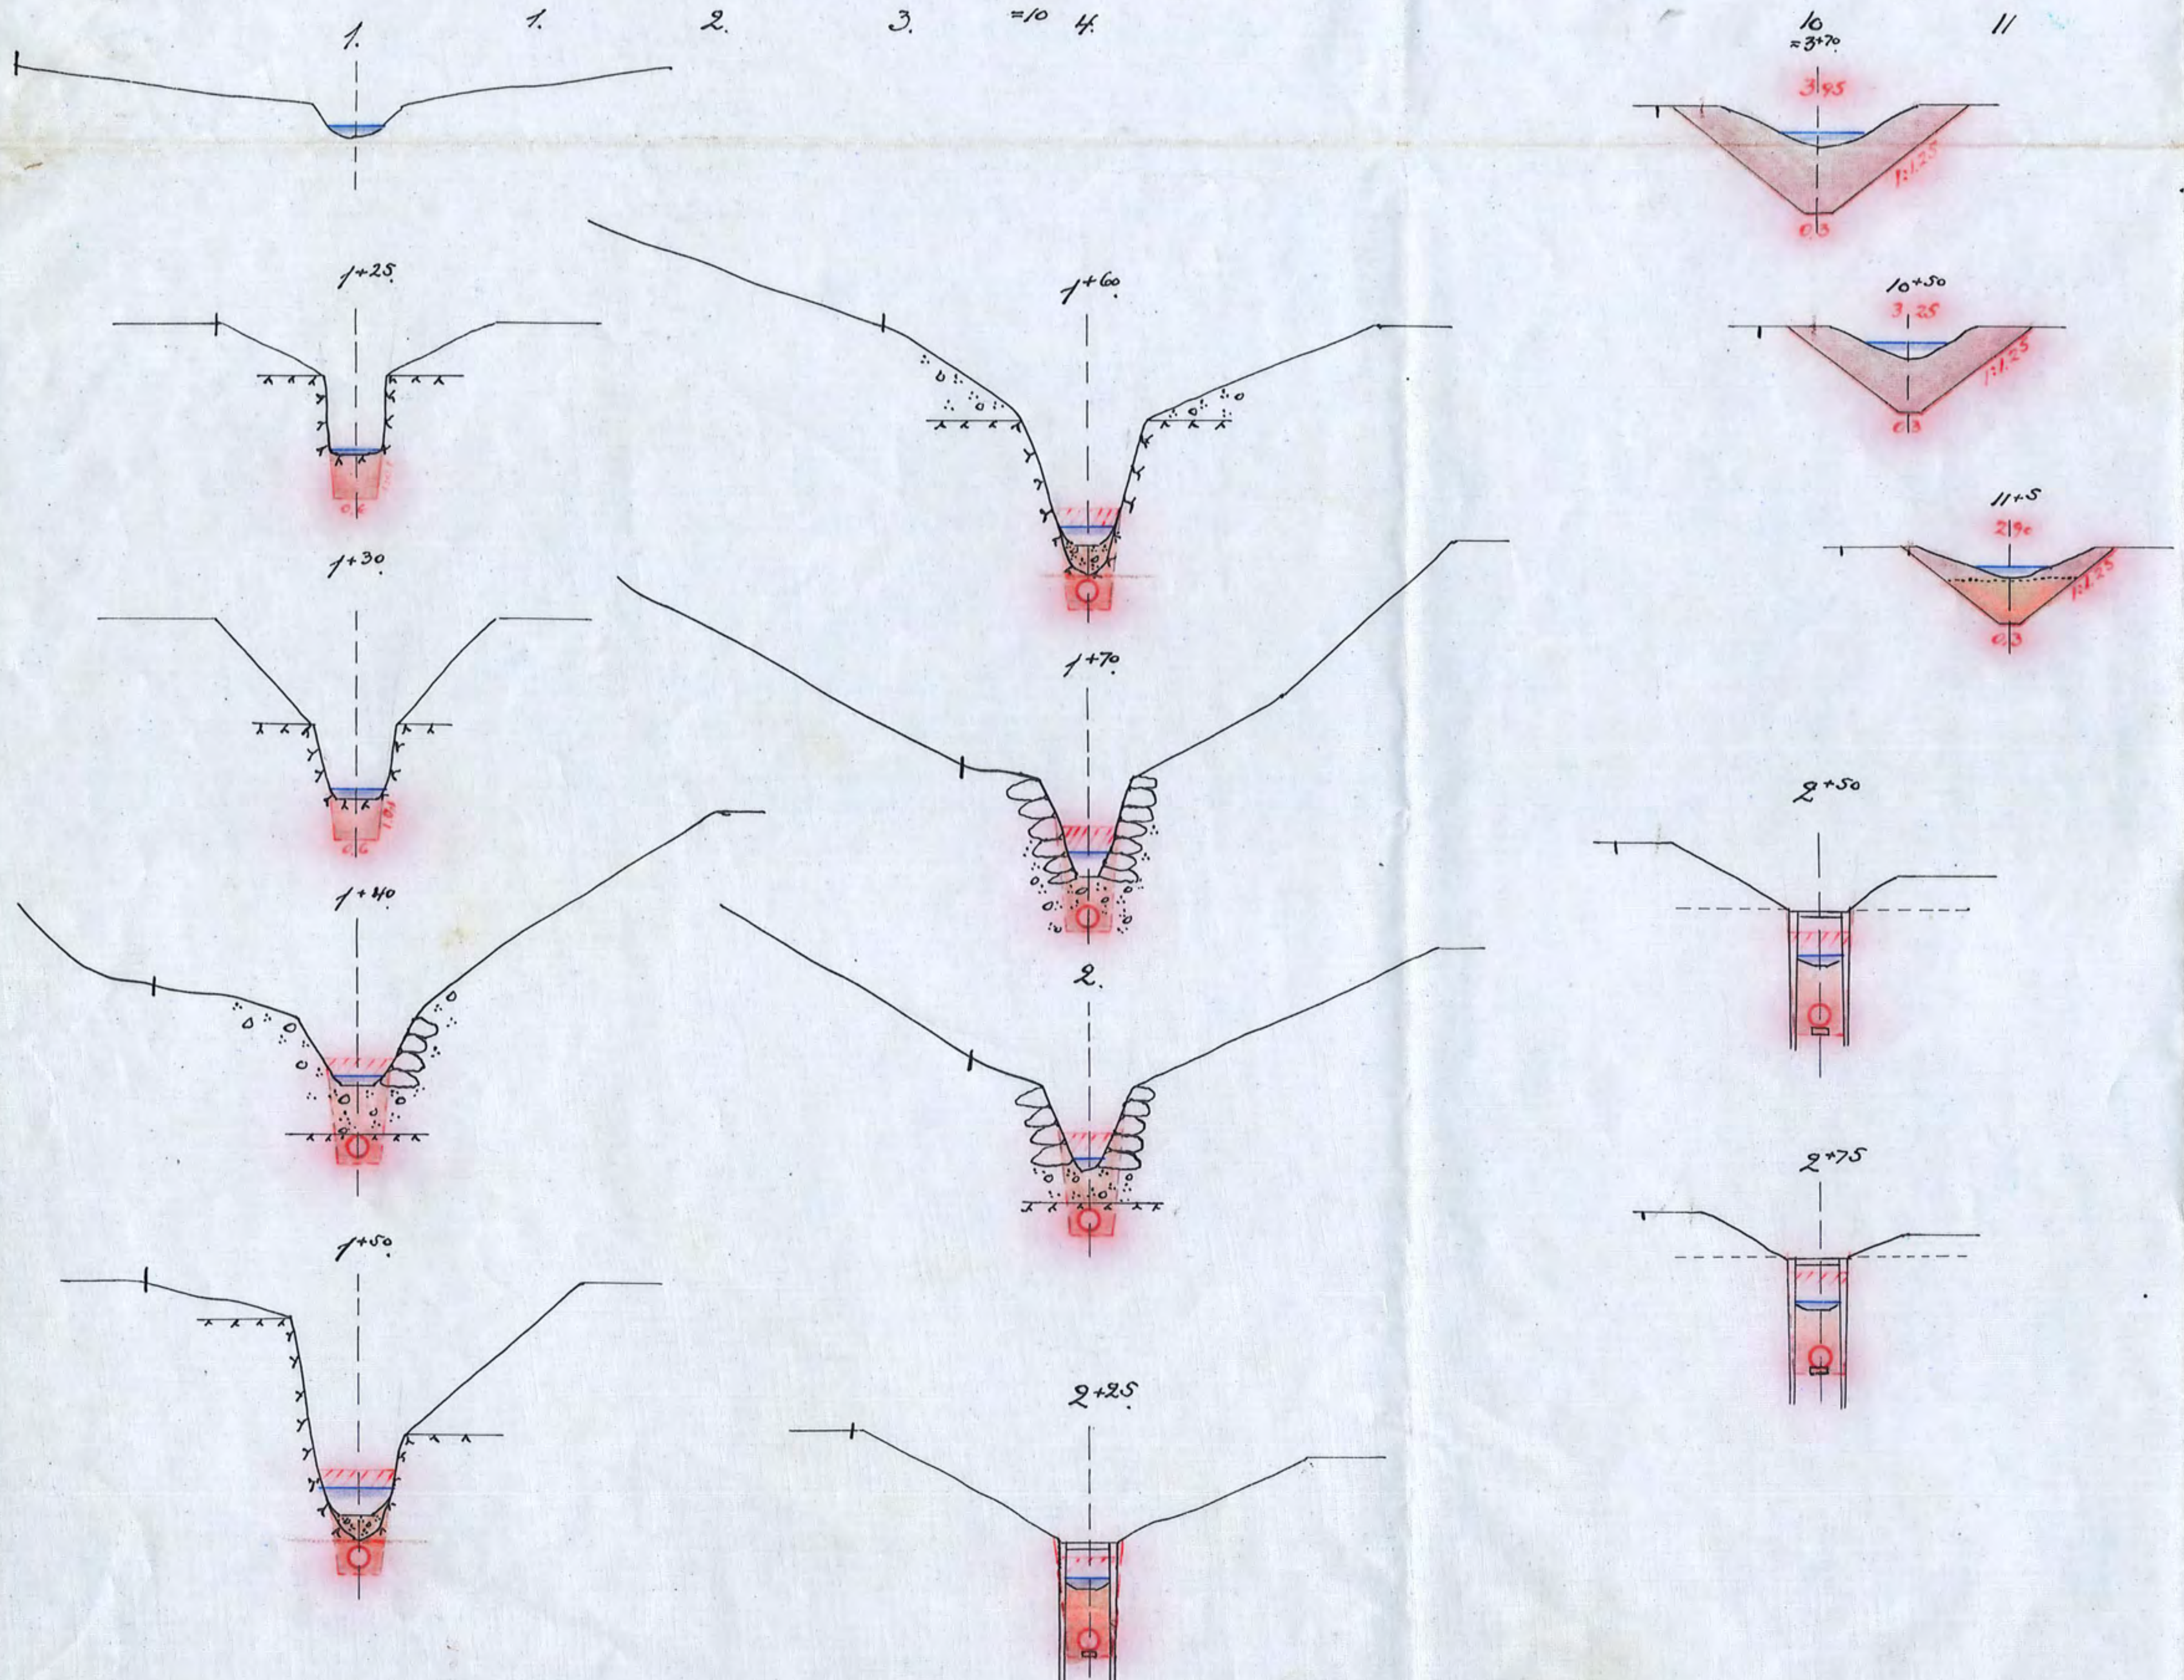

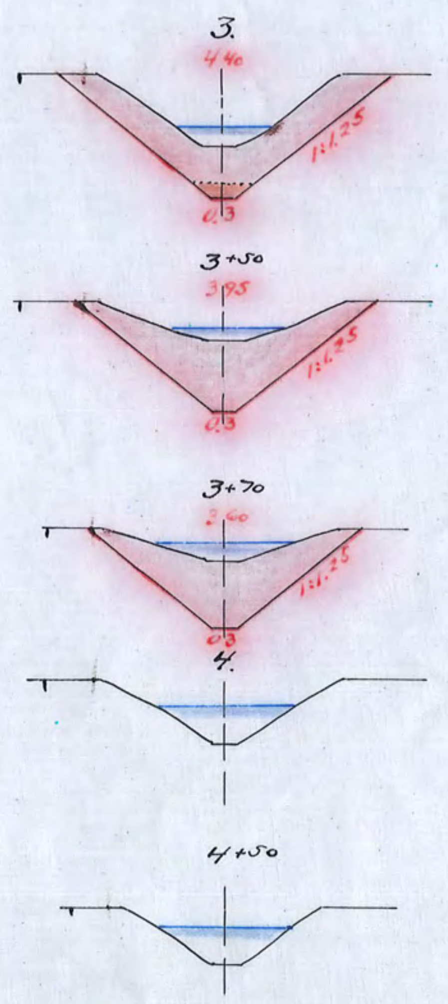

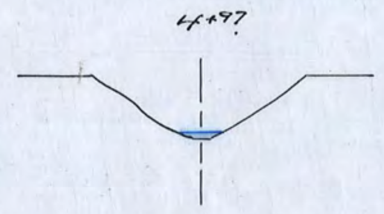

Avskrift.
Genom Kungl. Maj:ts nådiga brev den 7 februari 1936 fastställd till efterrättelse vid arbetets utförande.
Stockholm den 10 mars 1936.
På Kungl. Lantbruksstyrelsens vägnar:
Albert Smith

Avskriften bestyrkes å tjänstens vägnar.
Martin Lingström.

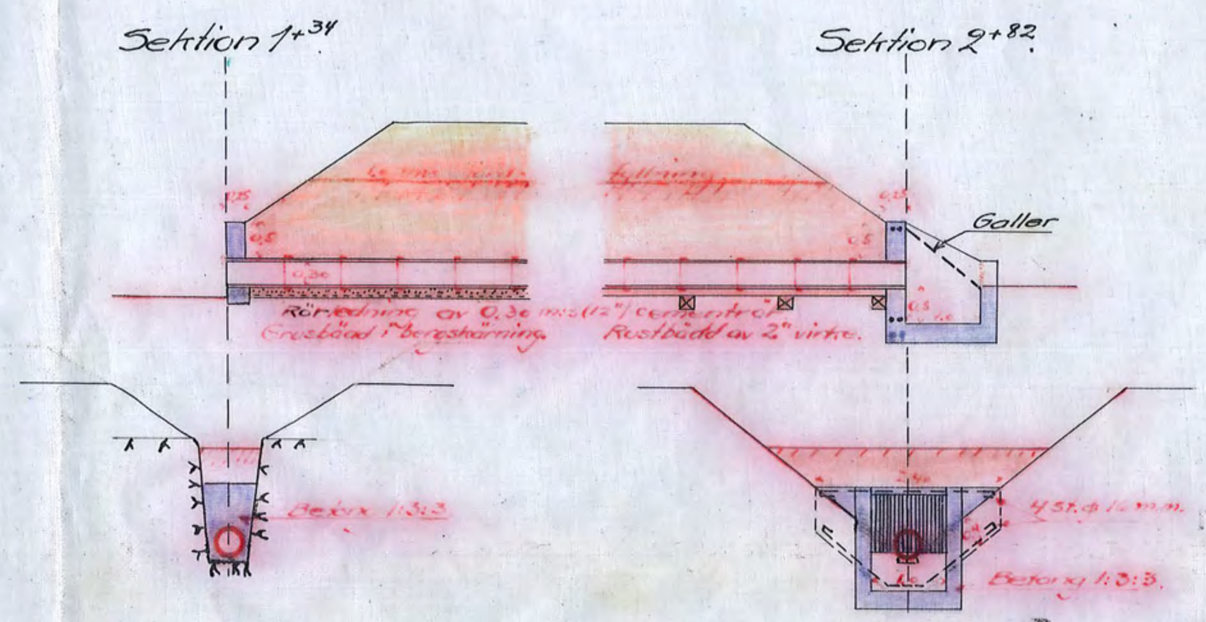

Kopian bestyrkes å tjänstens vägnar:
Martin Lingström

KHR.Nr 001
D 1*0256
Nr 237 Sörmland Trit