


Kopia.


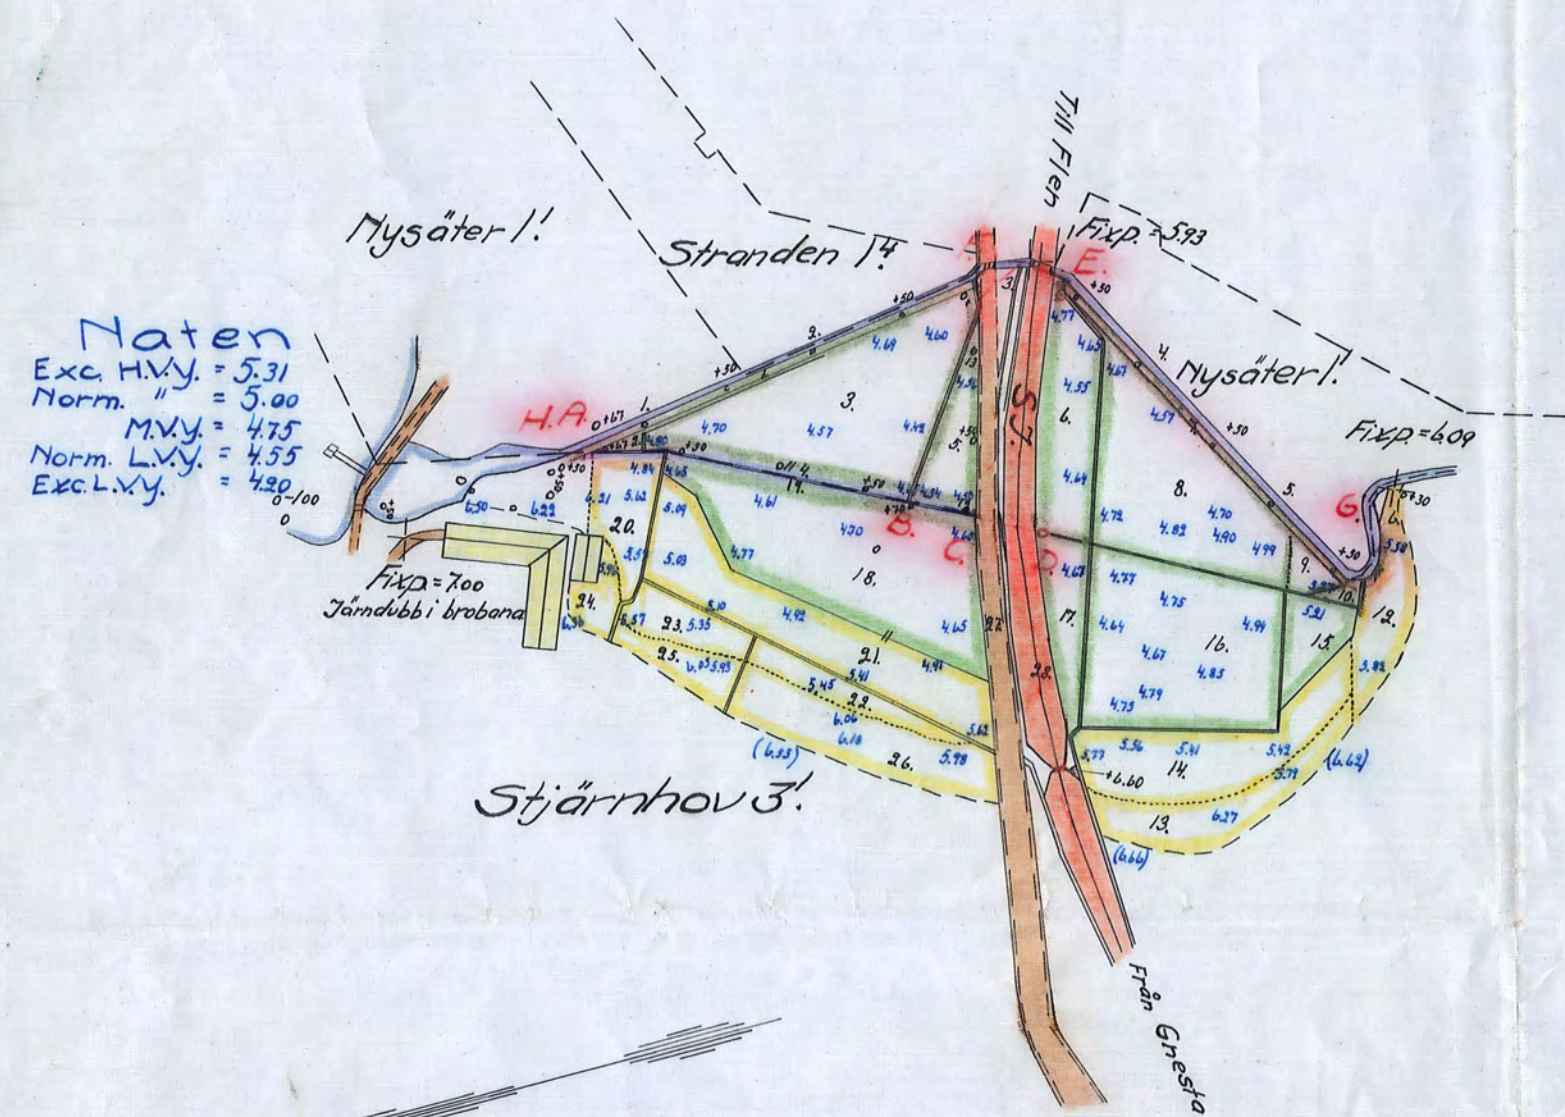


Avskrift  
Genom Kungl. Maj:ts nådiga brev den  
20 mars 1936 fastställt till efterrätt-  
telse vid arbetets utförande.  
Stockholm den 16 april 1936.  
På Kungl. Lantbruksstyrelsens vägnar:  
Albert Smith

Auskriften bestyrkes å tjänstens vägnar:  
Martin Lingsström

Kuusi. Läänekaatylaena  
Pitua parkiv.

Förslag  
till utförande av  
Stjärnhovs invallningsföretag  
i Gryts socken av Södermanlands län,  
upprättat vid laga syneförrättning åren 1934-35 av  
Martin Lingström.  
Statens lantbruksingenjör

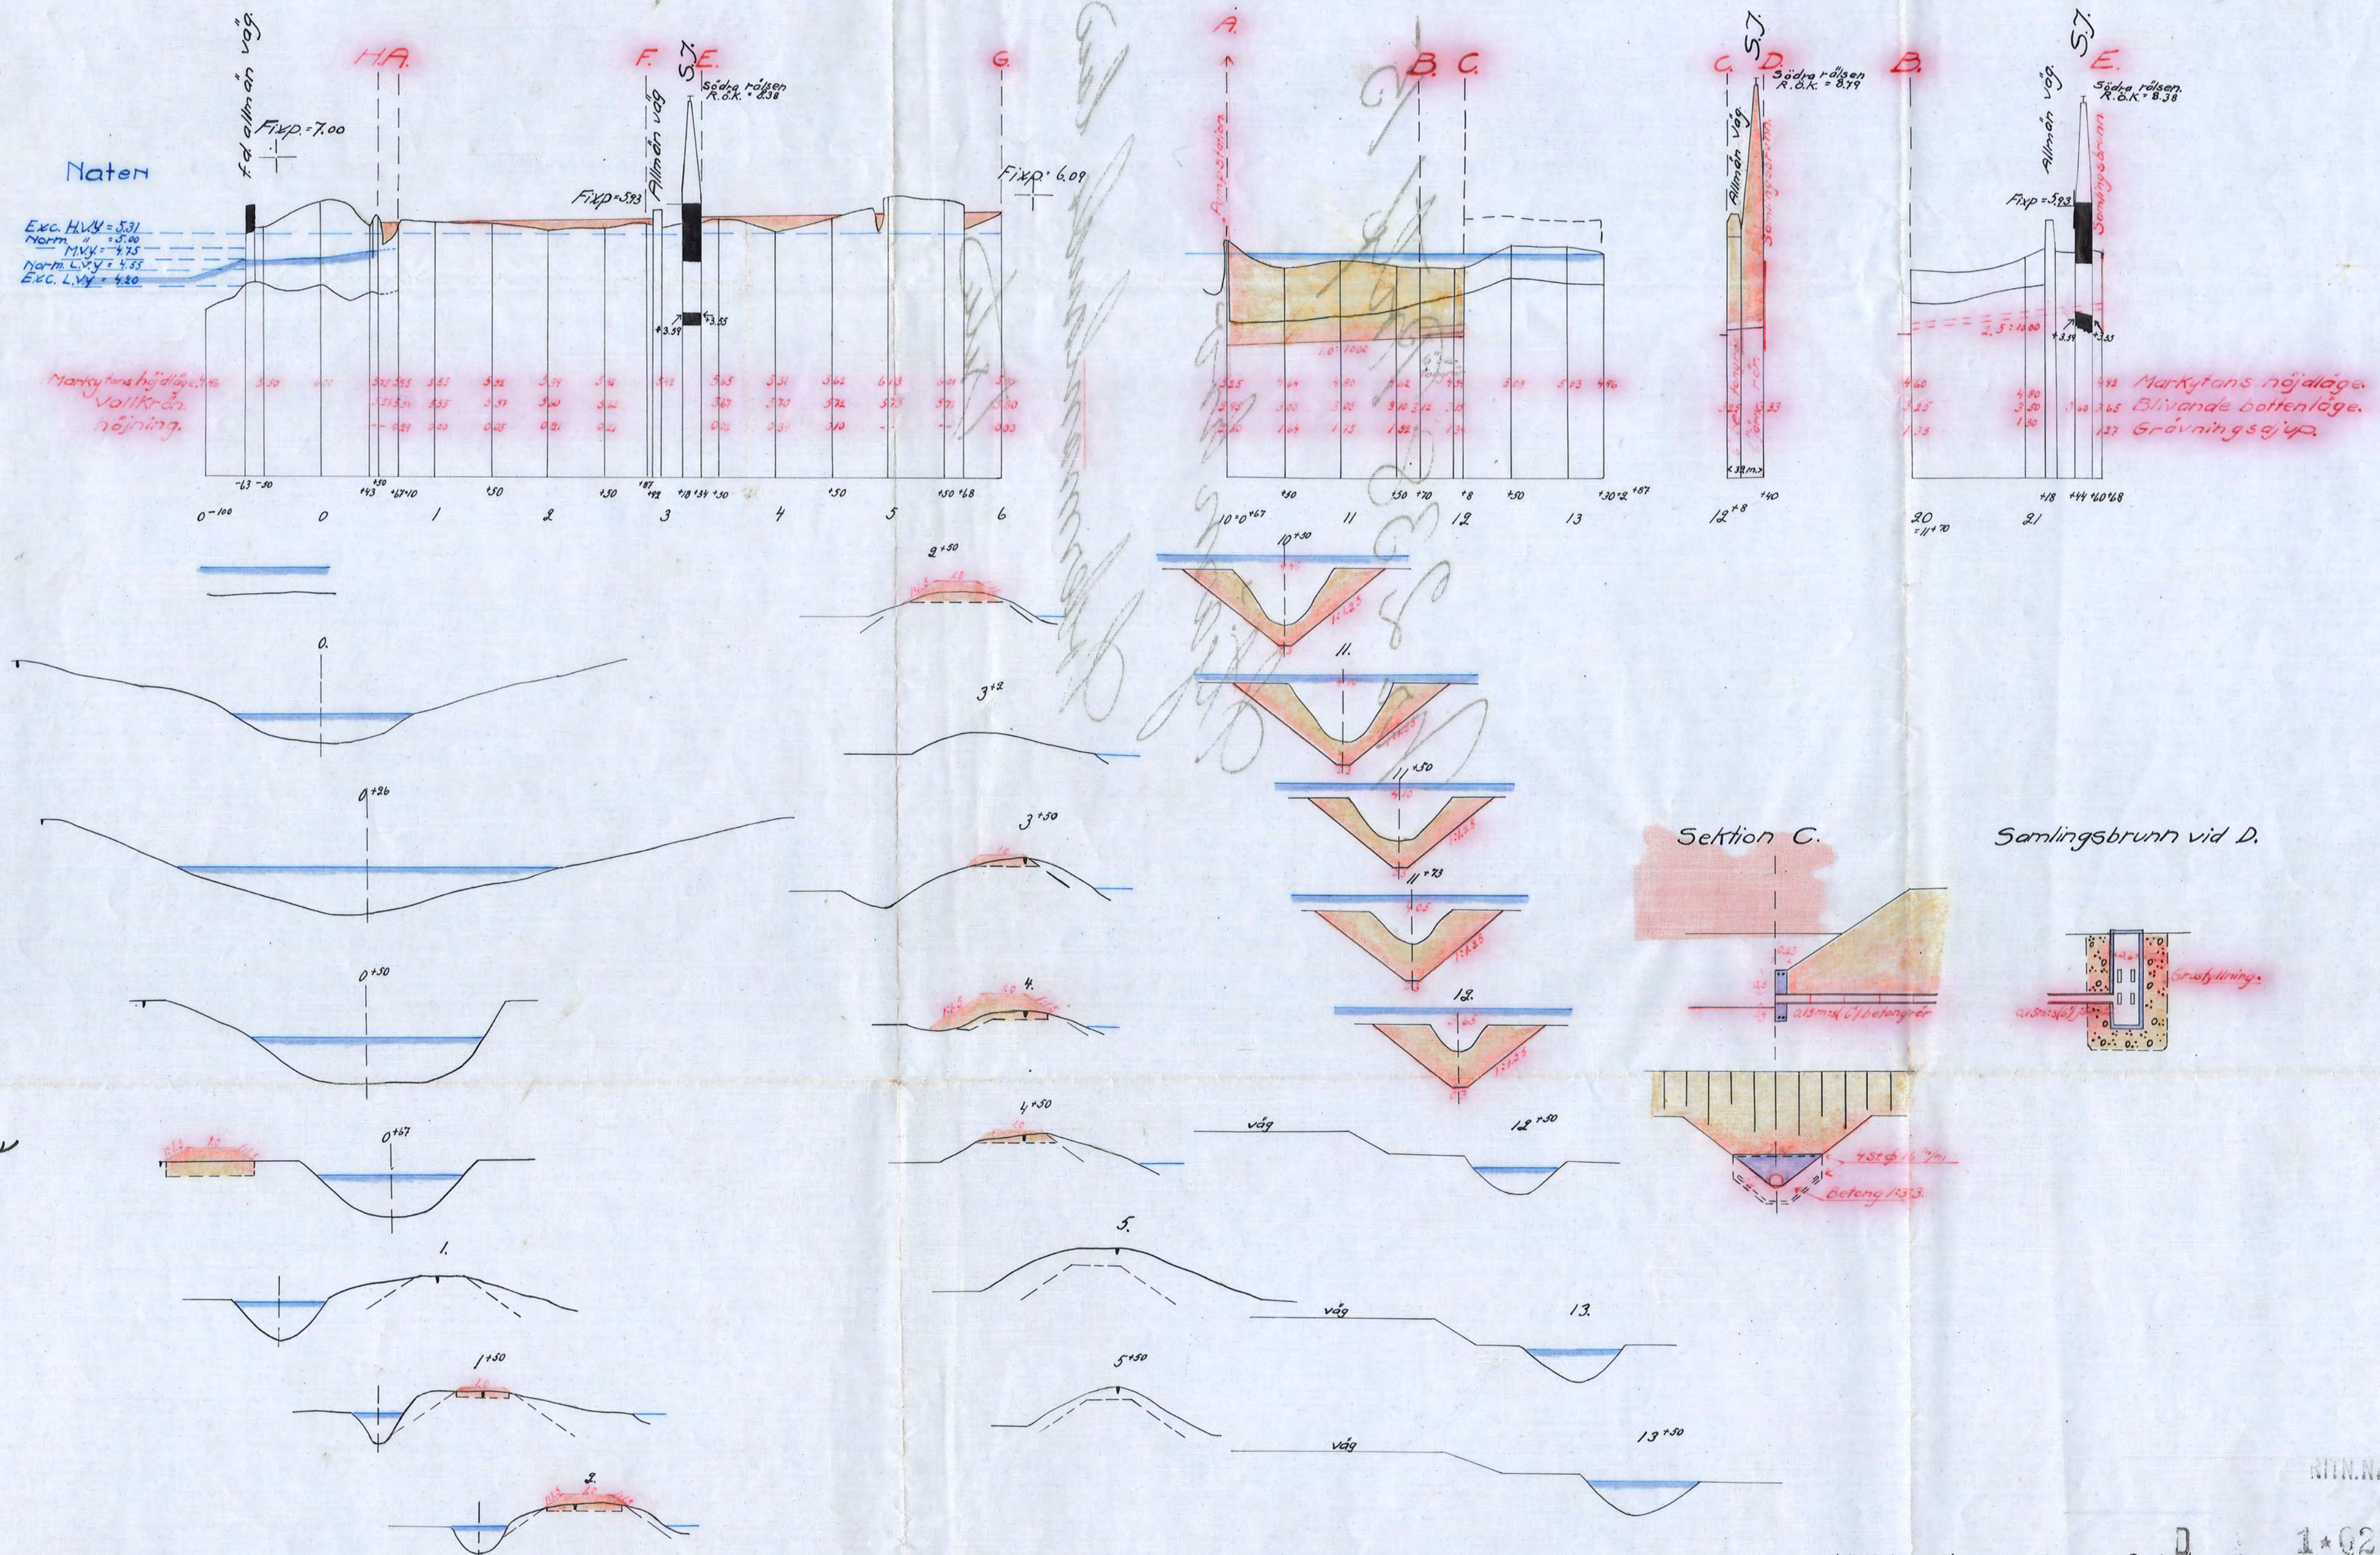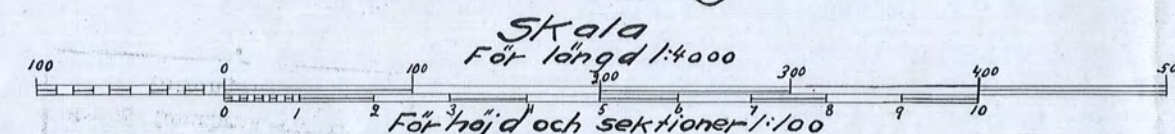

Kopian bestyrkes af tjærnstens vâghar:  
Martin Lingshiern

Mr 238 Lornland 1st