



Förslag
i 5 blad till utförande av torrlägningsföretaget
Tidö-Vallby-Torshälla
inom Hammarby och Vallby socknar samt Torshälla stads område
av Södermanlands län
upprättat vid laga synförrättning åren 1934-1935 av
Martin Lingström
Statens lantbruksingenjör.

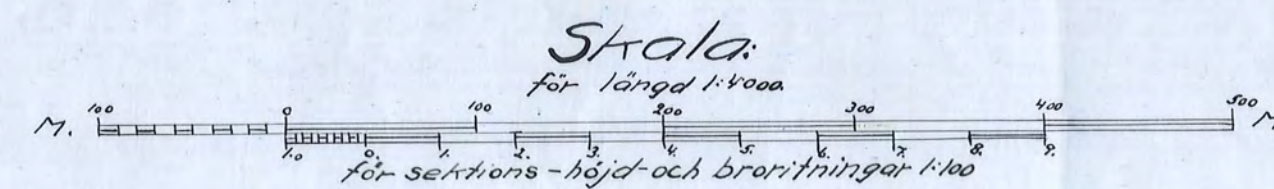

Avskrift.
Genom Kungl Majts nådiga brev den
7 februari 1936 fastställt till efter-
rättelse vid arbetets utförande.
Stockholm den 10 mars 1936.
På Kungl Lantbruksstyrelsens vägnar:
Albert Smith.
Avskriften bestyrkes af tjänstens vägnar:
Martin Lingström.

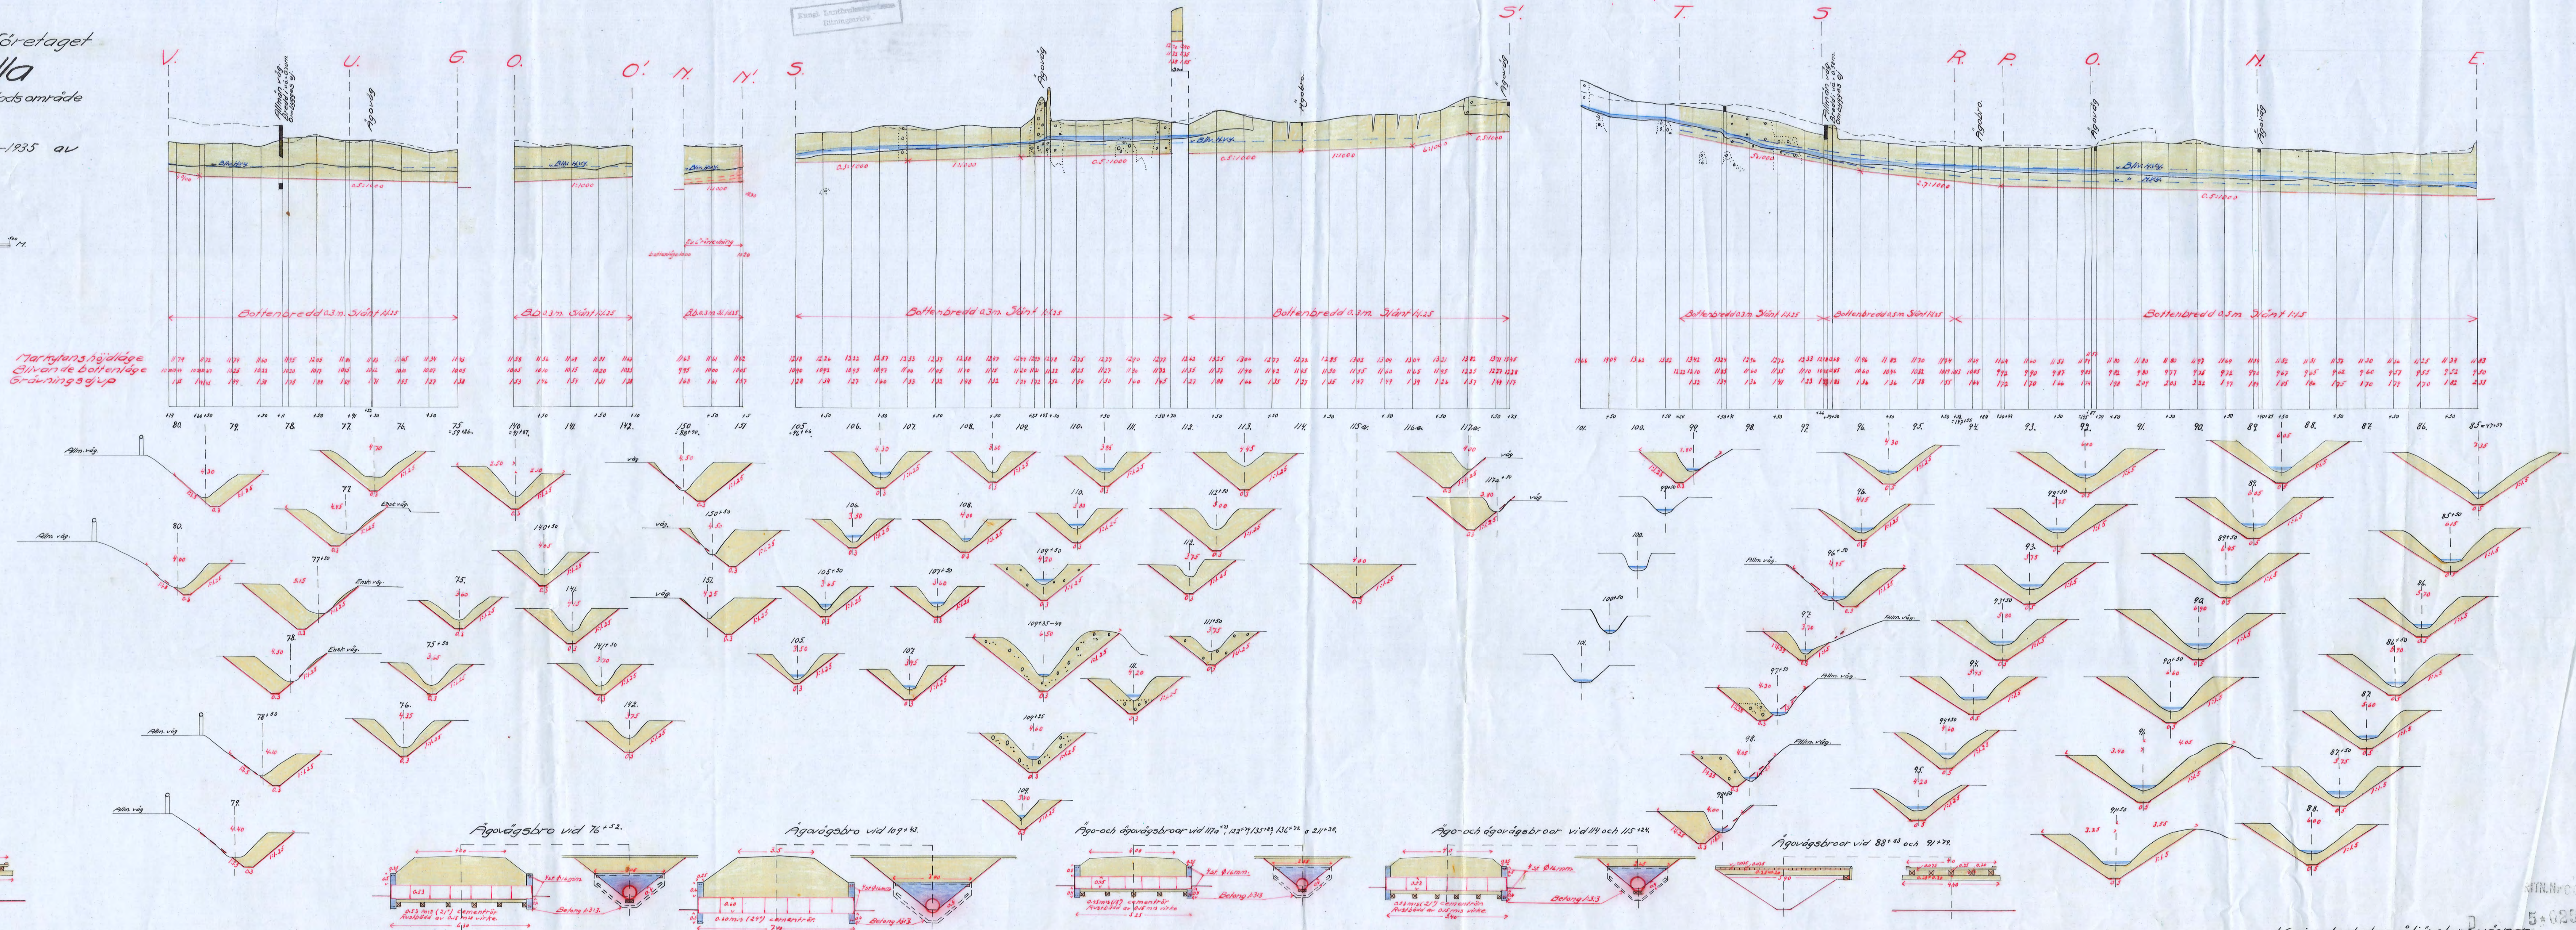

Hopla bestyrkes af tjänstens vägnar:
Martin Lingström.
Nr 235 Länsland 5:10