


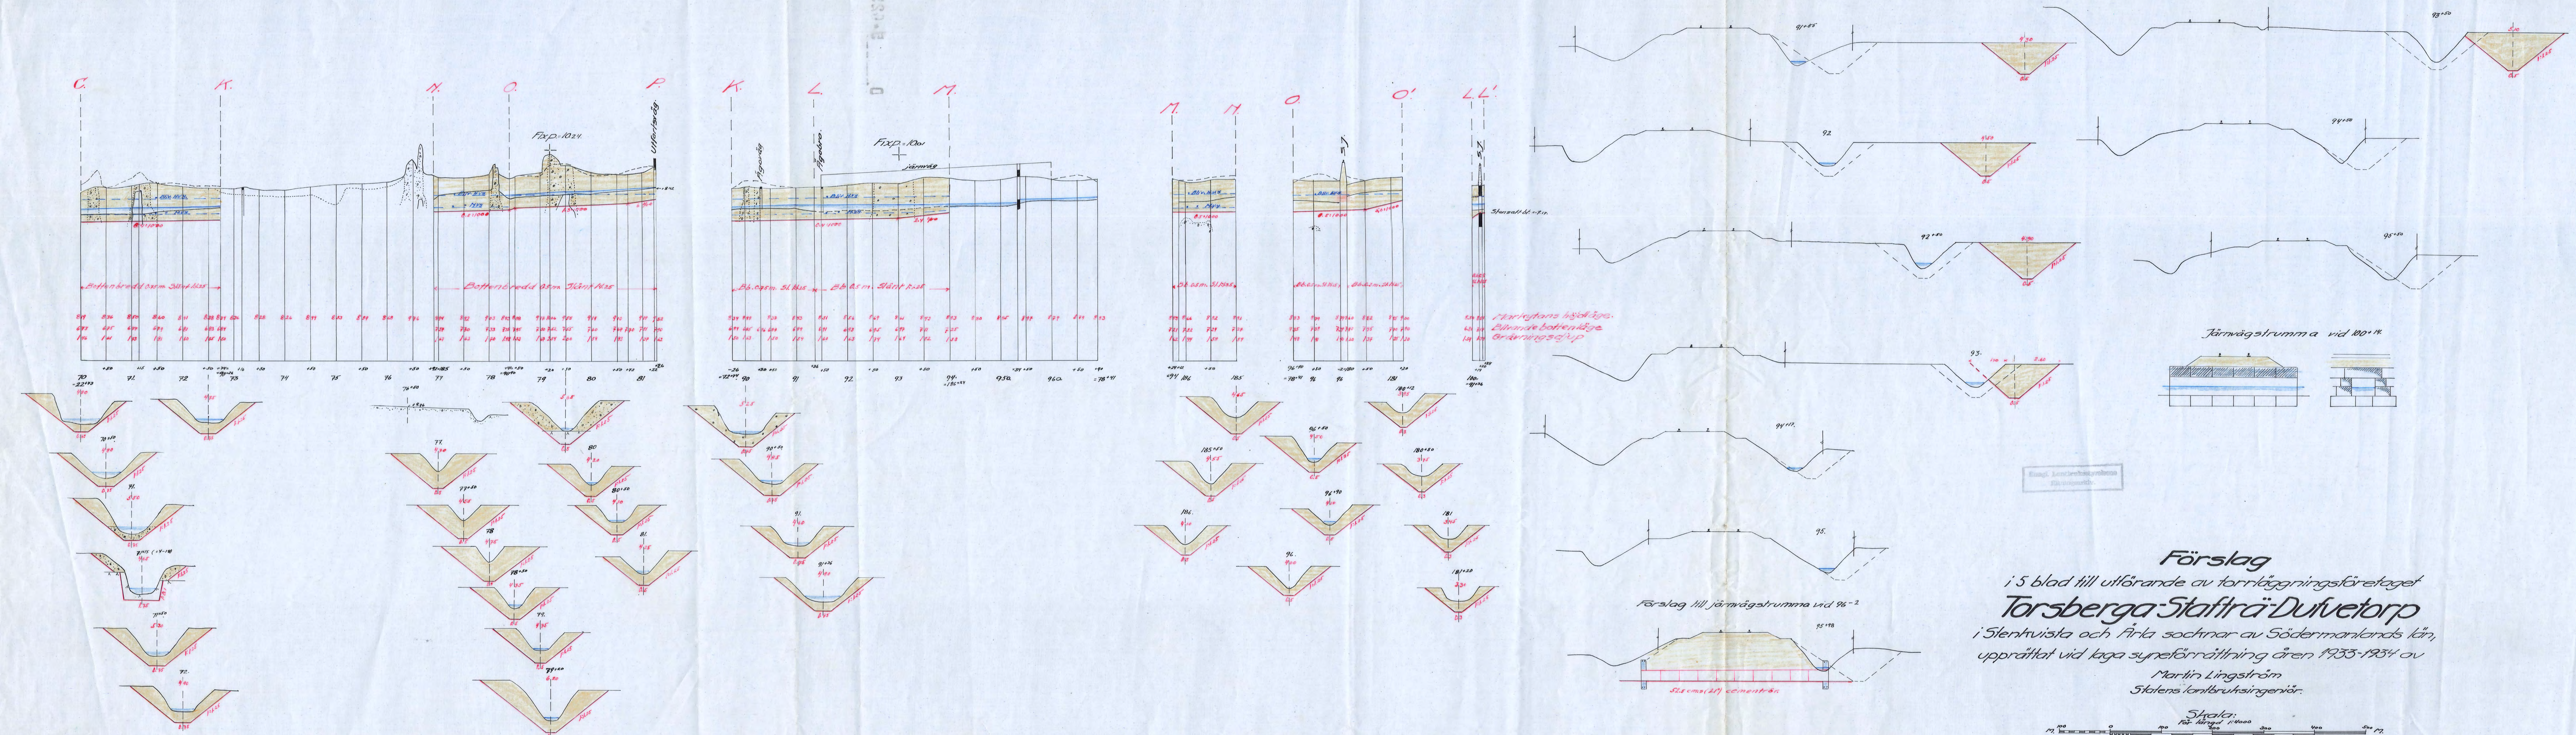

Förslag
i 5 blad till utförande av torrlägningsföretaget
Torsberga-Stafträ-Dufvetorp
i Stentvåsta och Årila socknar av Södermanlands län,
upprättat vid laga synförrättning åren 1933-1934 av
Martin Lingström
Statens lantbruksingenjör.

Skala:
För längd 1:4000
För höjd sektioner och bredd 1:100.

Avskrift.
Genom Kungl Majts nådiga brev den
17 februari 1934 fastställt till efterred-
velse var ordinarie till utförande
Stockholm den 10 mars 1934.
På Kungl Lantbruksstyrelsens vägnar:
Albert Smith.
Avskriften bestyrkes af tjänstens vägnar:
Martin Lingström.

Kopian bestyrkes af tjänstens vägnar:
Martin Lingström
Nr 233 Länsland 571

RITN. Nr 004

50259

4