


Profil och sektioner af afloppsgraven: E-F-G-H-I-K-L-M-N-O, samt tillhörande vall.

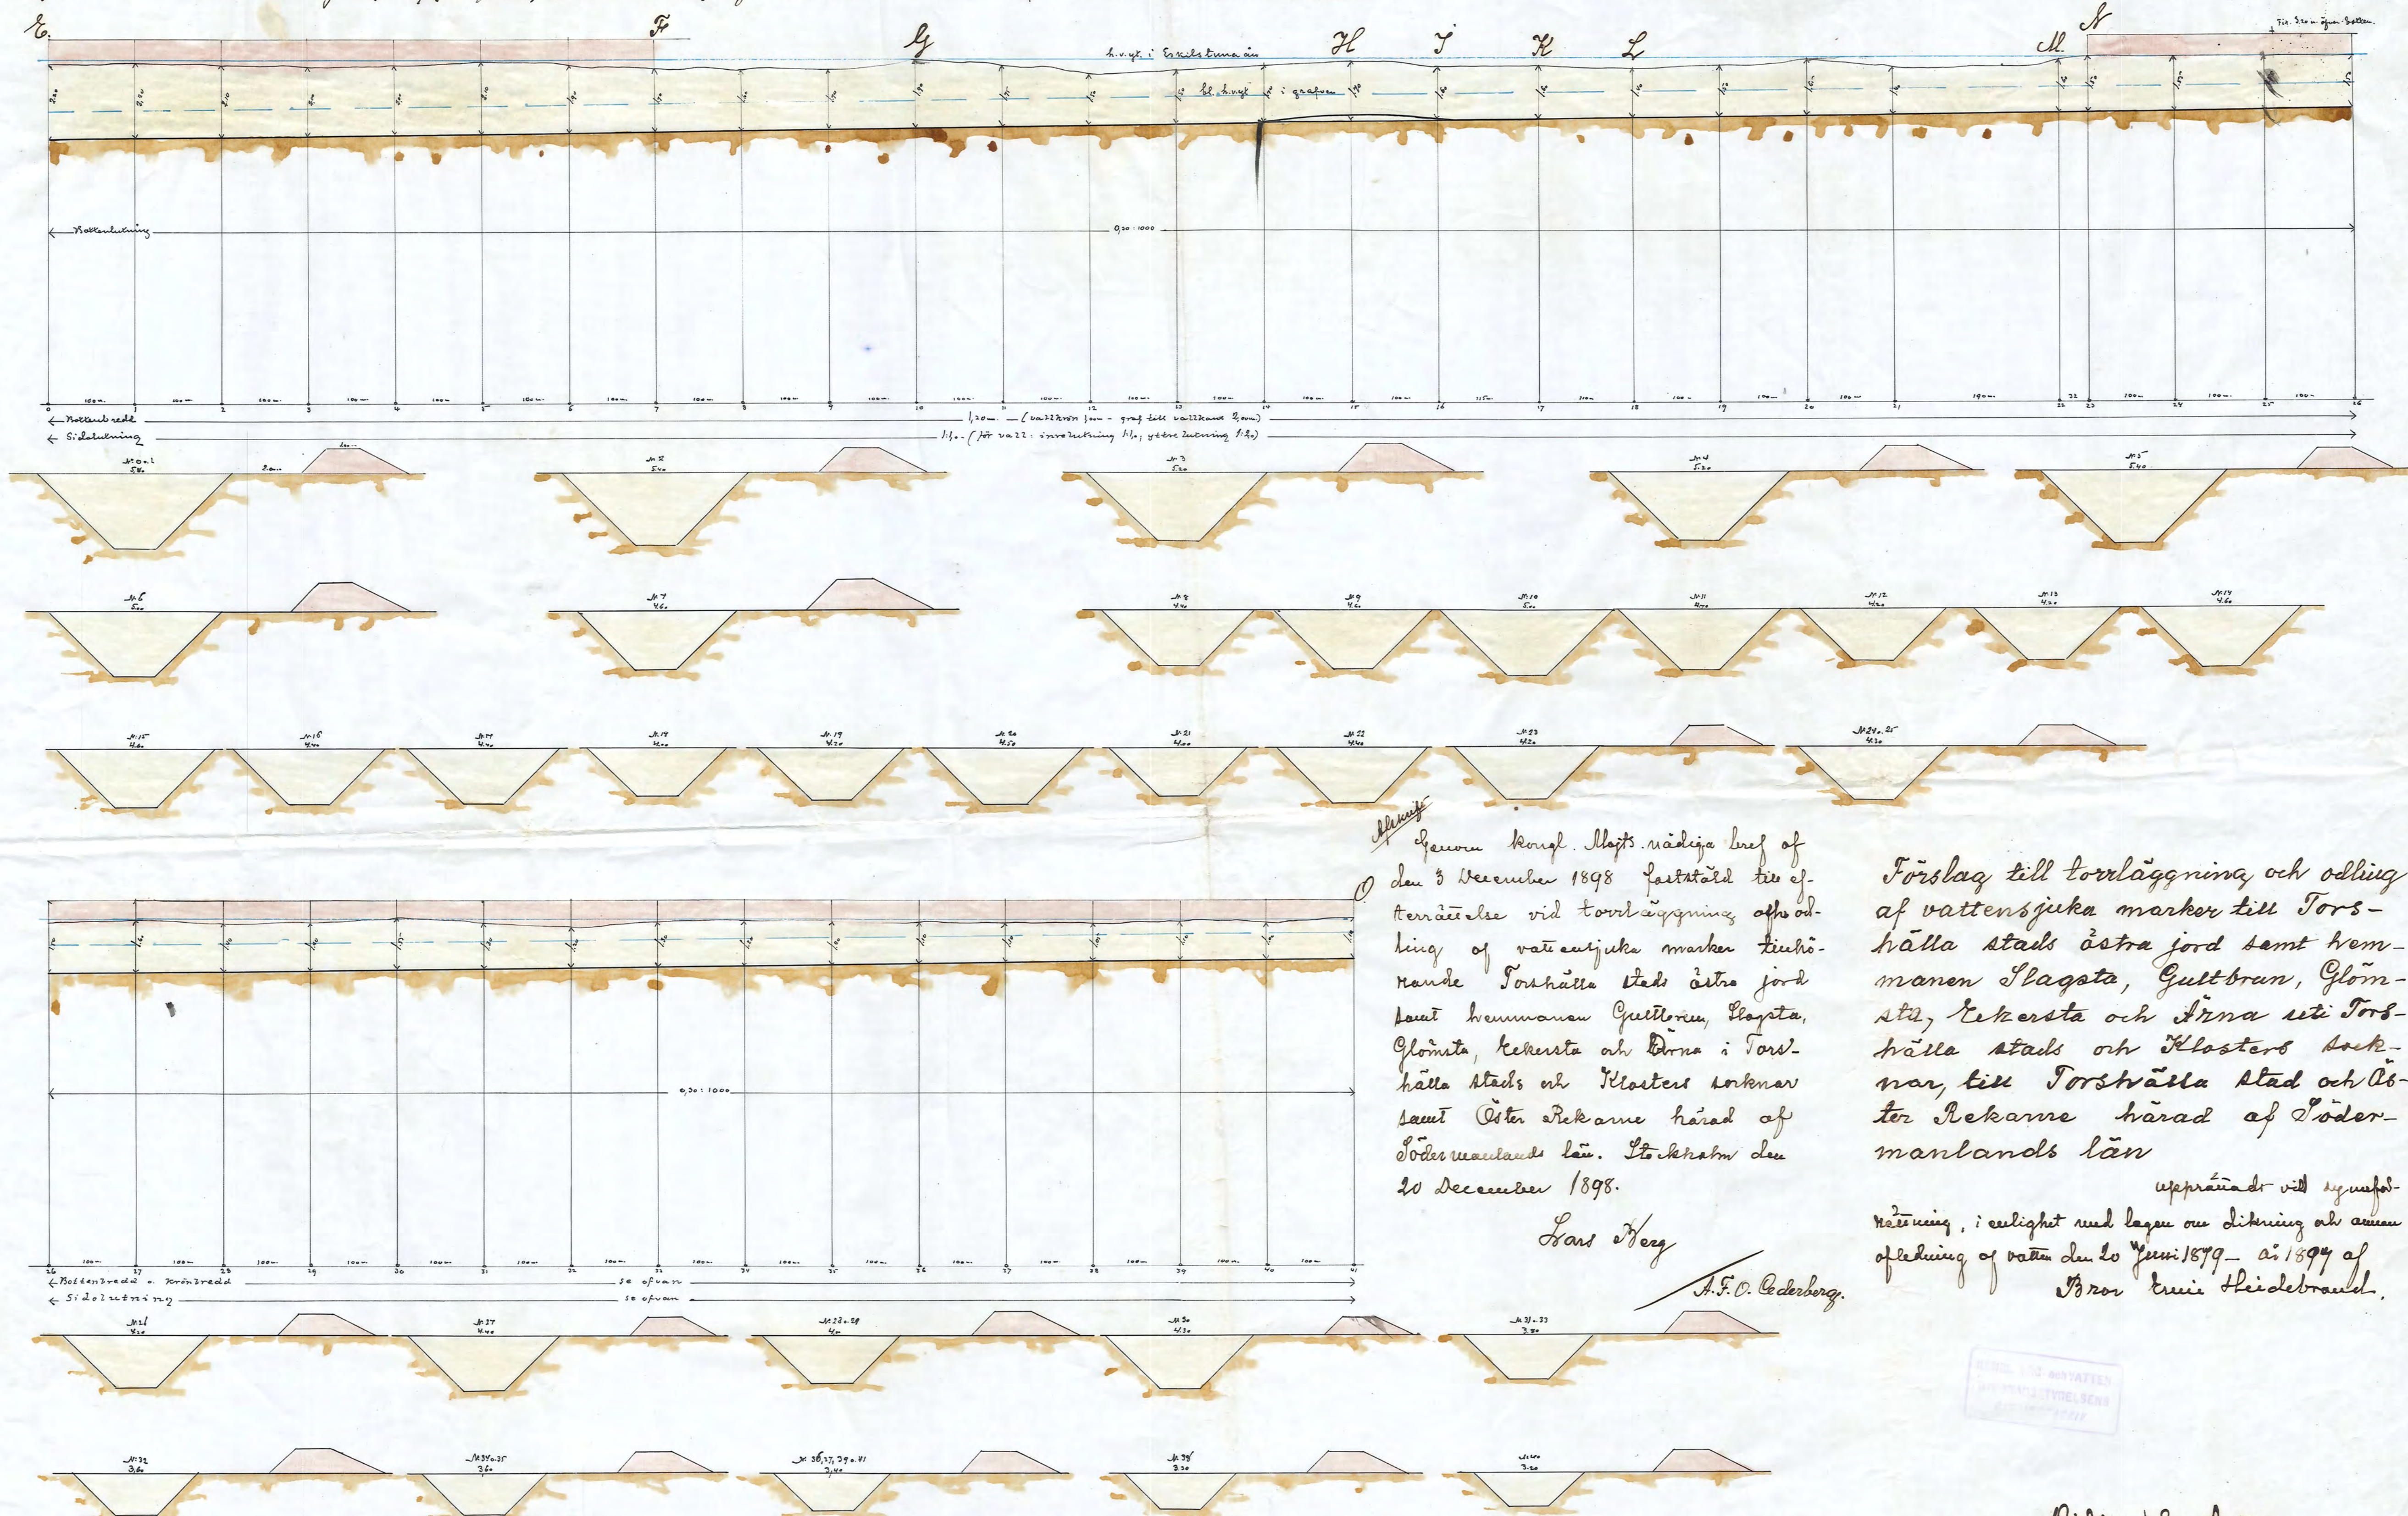

Genom Kongl. Maj:ts nådiga bref af den 3 December 1898 fastställd till afterrättelse vid torrläggning af vattensjuka marker tillhörande Torshälla stads åstra jord samt hemmanen Gullören, Lagsta, Glömsta, Kekersta och Birna i Torshälla stads och Klosters socknar samt Öster Rekarne härad af Södermanlands län. I Stockholm den 20 December 1898.

Lars Hög

A.F.O. Oederberg.

Förslag till torrläggning och odling af vattensjuka marker till Torshälla stads åstra jord samt hemmanen Lagsta, Gullören, Glömsta, Kekersta och Birna i Torshälla stads och Klosters socknar, till Torshälla stad och Öster Rekarne härad af Södermanlands län

uppräntad vill ägareförklaring, i enlighet med lag om dikning och annan ofredning af vatten den 20 Juni 1879 - af 1899 af Bror Eric Heidebrandt.

RECEIVED
KÖPMANNSKAPETS
BOKFÖRINGS
BOKFÖRINGS

Reviderad ex officio
Södermanlands län

KINNF003
D 40026 3

24 Södermanland Hvit

