

Genom Kungl. Lantbrukstyrelsens beslut
denna dag för ändring i förslaget till
plan för vägen i och omkring
Stadshuset den 14 september 1937
På Kungl. Lantbrukstyrelsens vägnar
Albert Smith




Antskrift
Genom Kungl. Maj:ts nådiga brev den
17 december 1937 fastställt till efter-
rättelse vid arbetets utförande.
Stockholm den 30 december 1937.
På Kungl. Lantbrukstyrelsens vägnar
Albert Smith.

Antskriften bestyrktes i tjänstens vägnar
Martin Lingström.

Förslag
i 3 blad till utförande av torrlägningsföretaget
Frasta-Husby
i Öja socken av Södermanlands län,
upprättat vid laga synförrättningen åren 1936-1937 av
Martin Lingström.
Statens lantbruksingenjör.

Kopia

8003

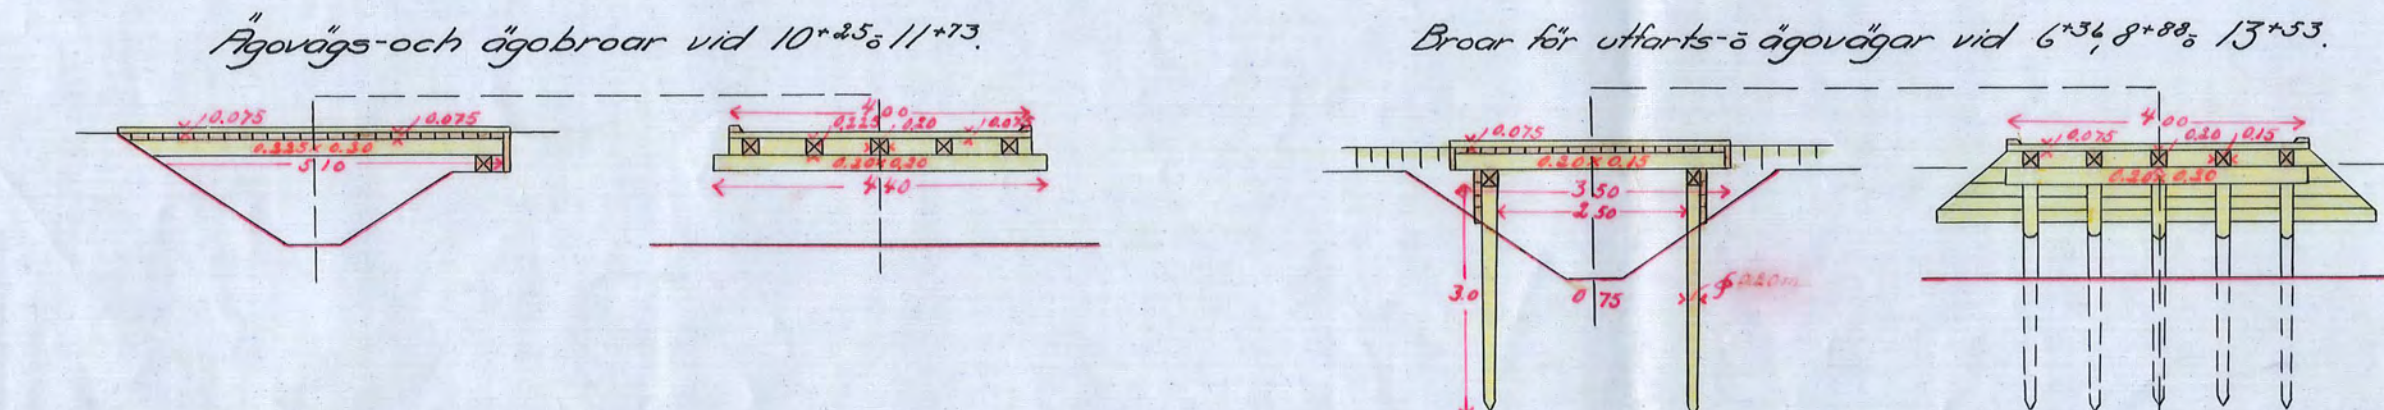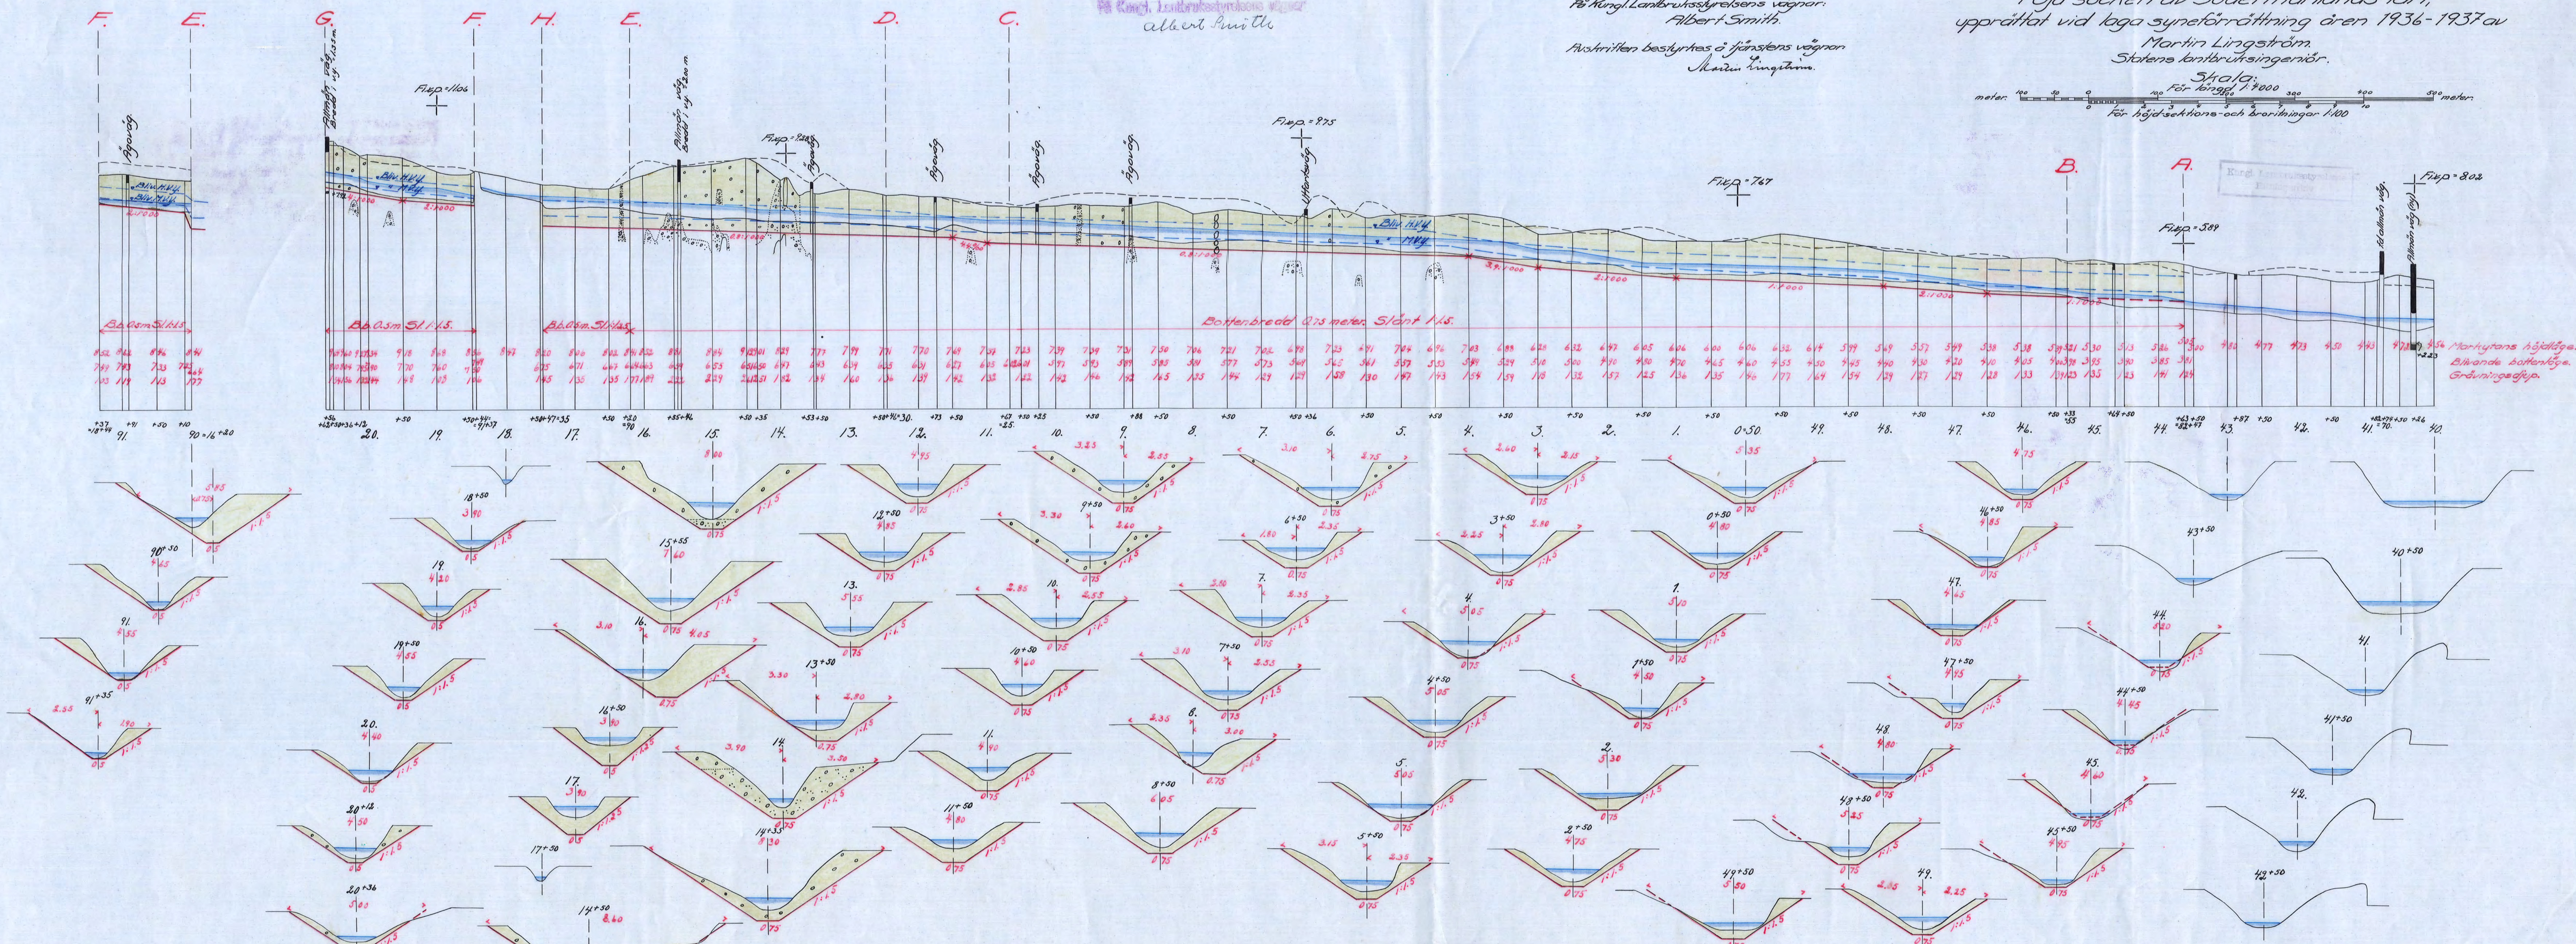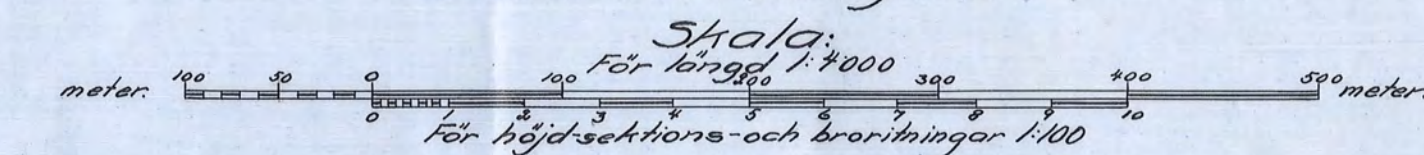

NITN-002
4-0261
Kopian bestyrktes i tjänstens vägnar:
Martin Lingström.
Nr 258 Länsland 4/10
Gen 1/10-37