Blad 1.

Kopia.

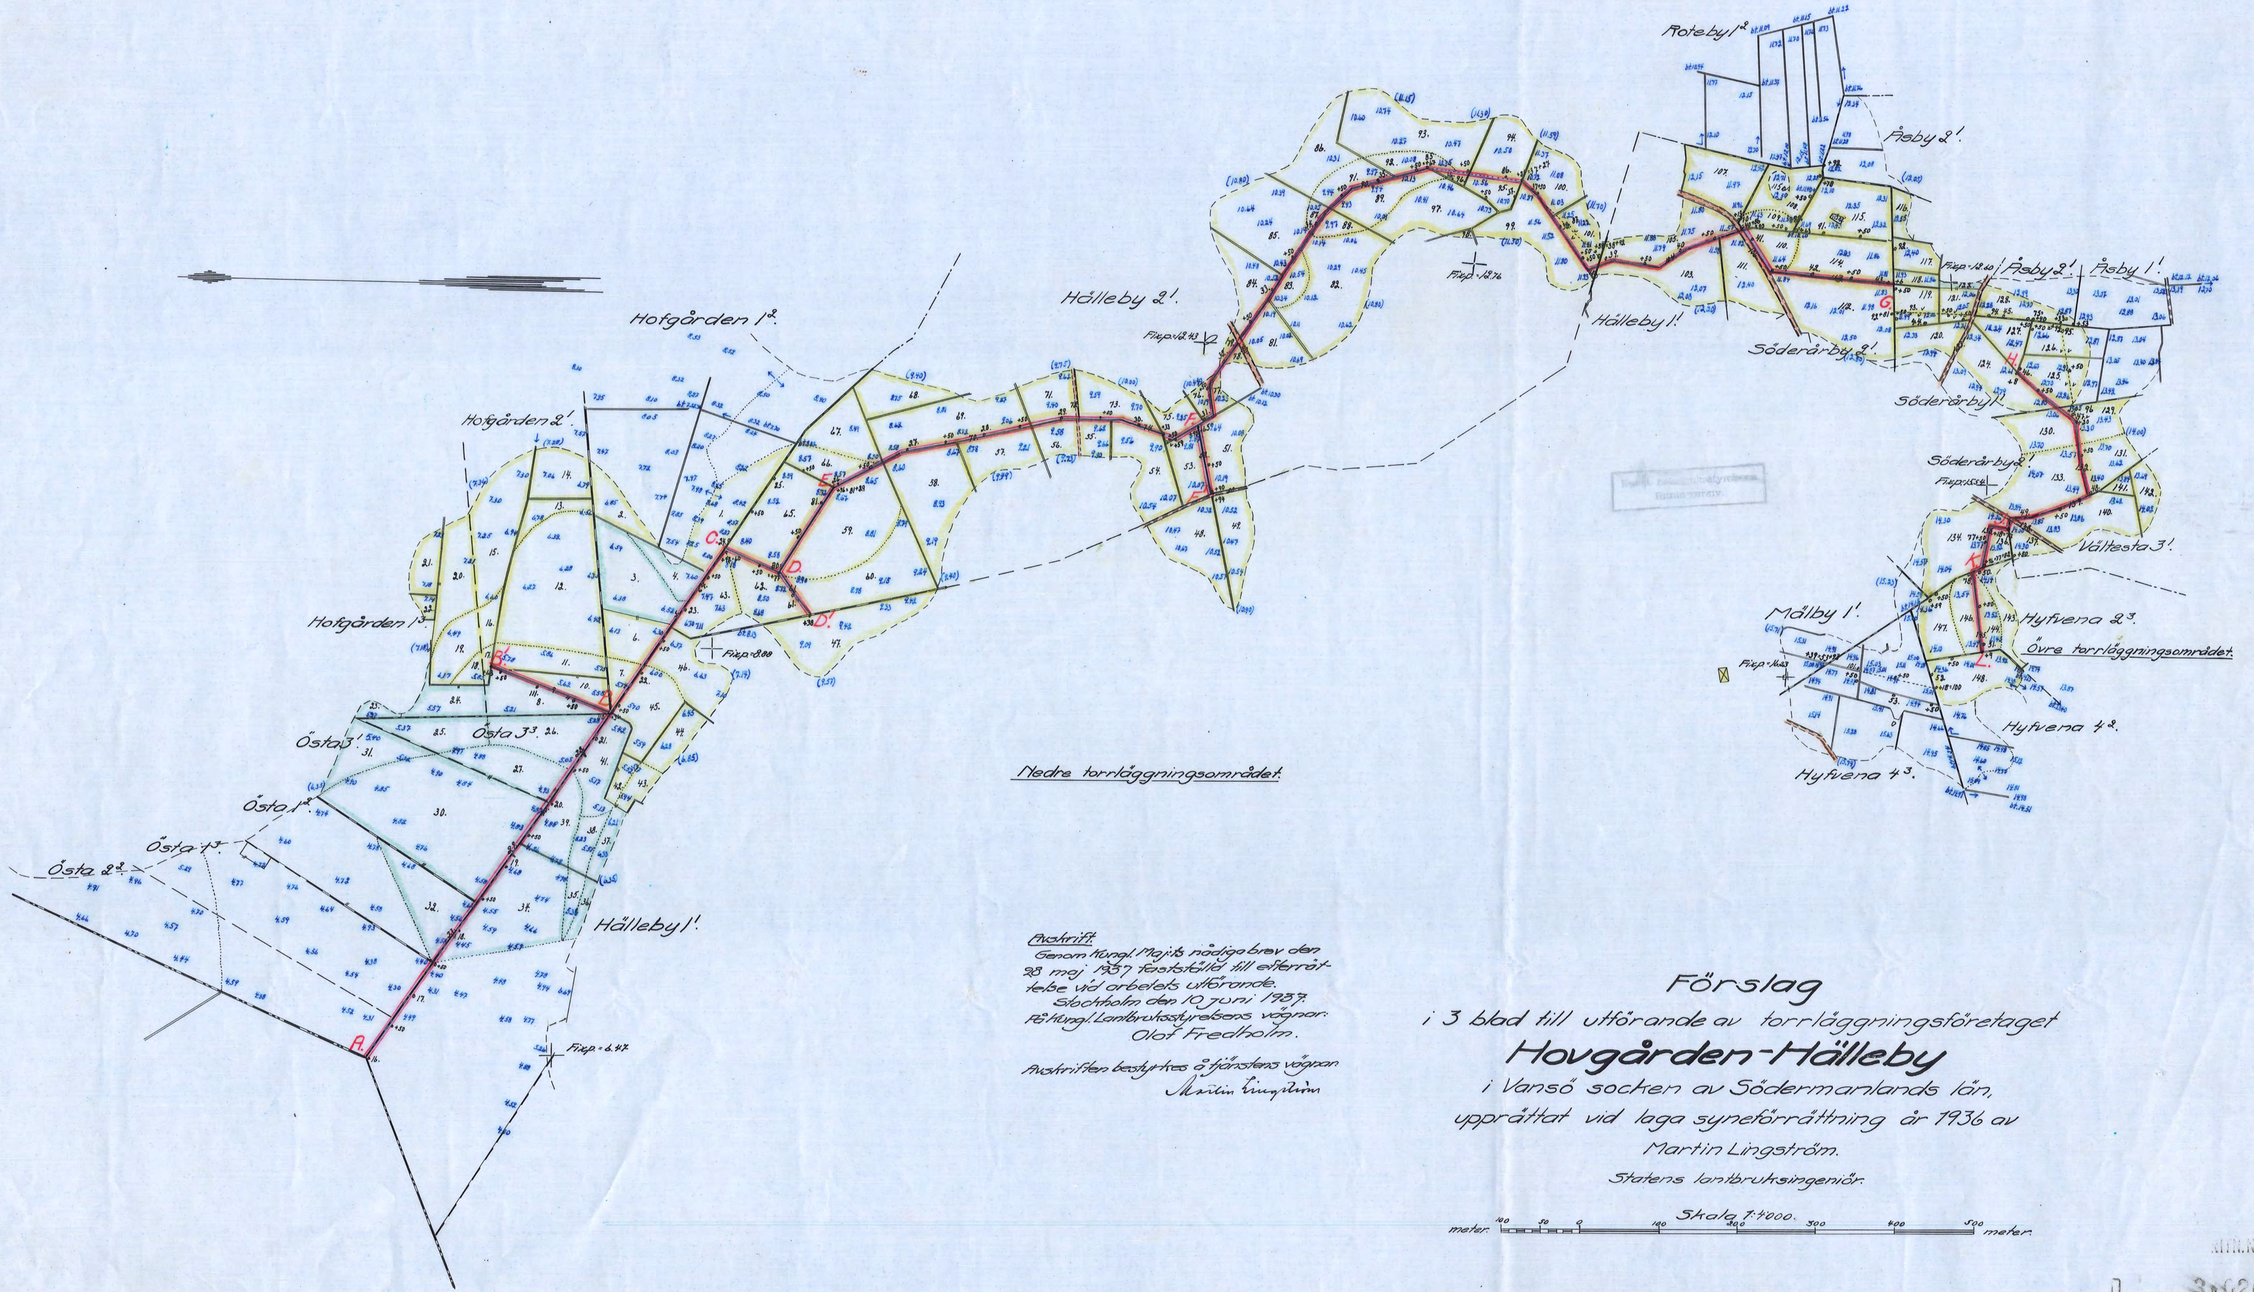

Afskrift.
Genom Kungl. Majits nådiga brev den 28 maj 1937 fastställd till efterrättelse vid arbetets utförande.
Stockholm den 10 juni 1937.
På Kungl. Lantbruksstyrelsens vägnar:
Olof Fredholm.

Afskriften bestyrkes å tjänstens vägnar.
Martin Lingström.

Förslag

i 3 blad till utförande av torrläggningsföretaget

Hovgården-Hälleby

i Vansö socken av Södermanlands län,
upprättat vid laga syneförrättning år 1936 av
Martin Lingström.
Statens lantbruksingenjör.

Skala 1:4000.
meter 100 50 0 100 200 300 400 500 meter.

K.M.N:r 001
D 3:0264

Kopian bestyrkes å tjänstens vägnar:
Martin Lingström.

Nr 254 Södermanl. 3 pr. Cau 27/1 37