


Kungl. Lantbruksstyrelsen
Hörsningsväg.

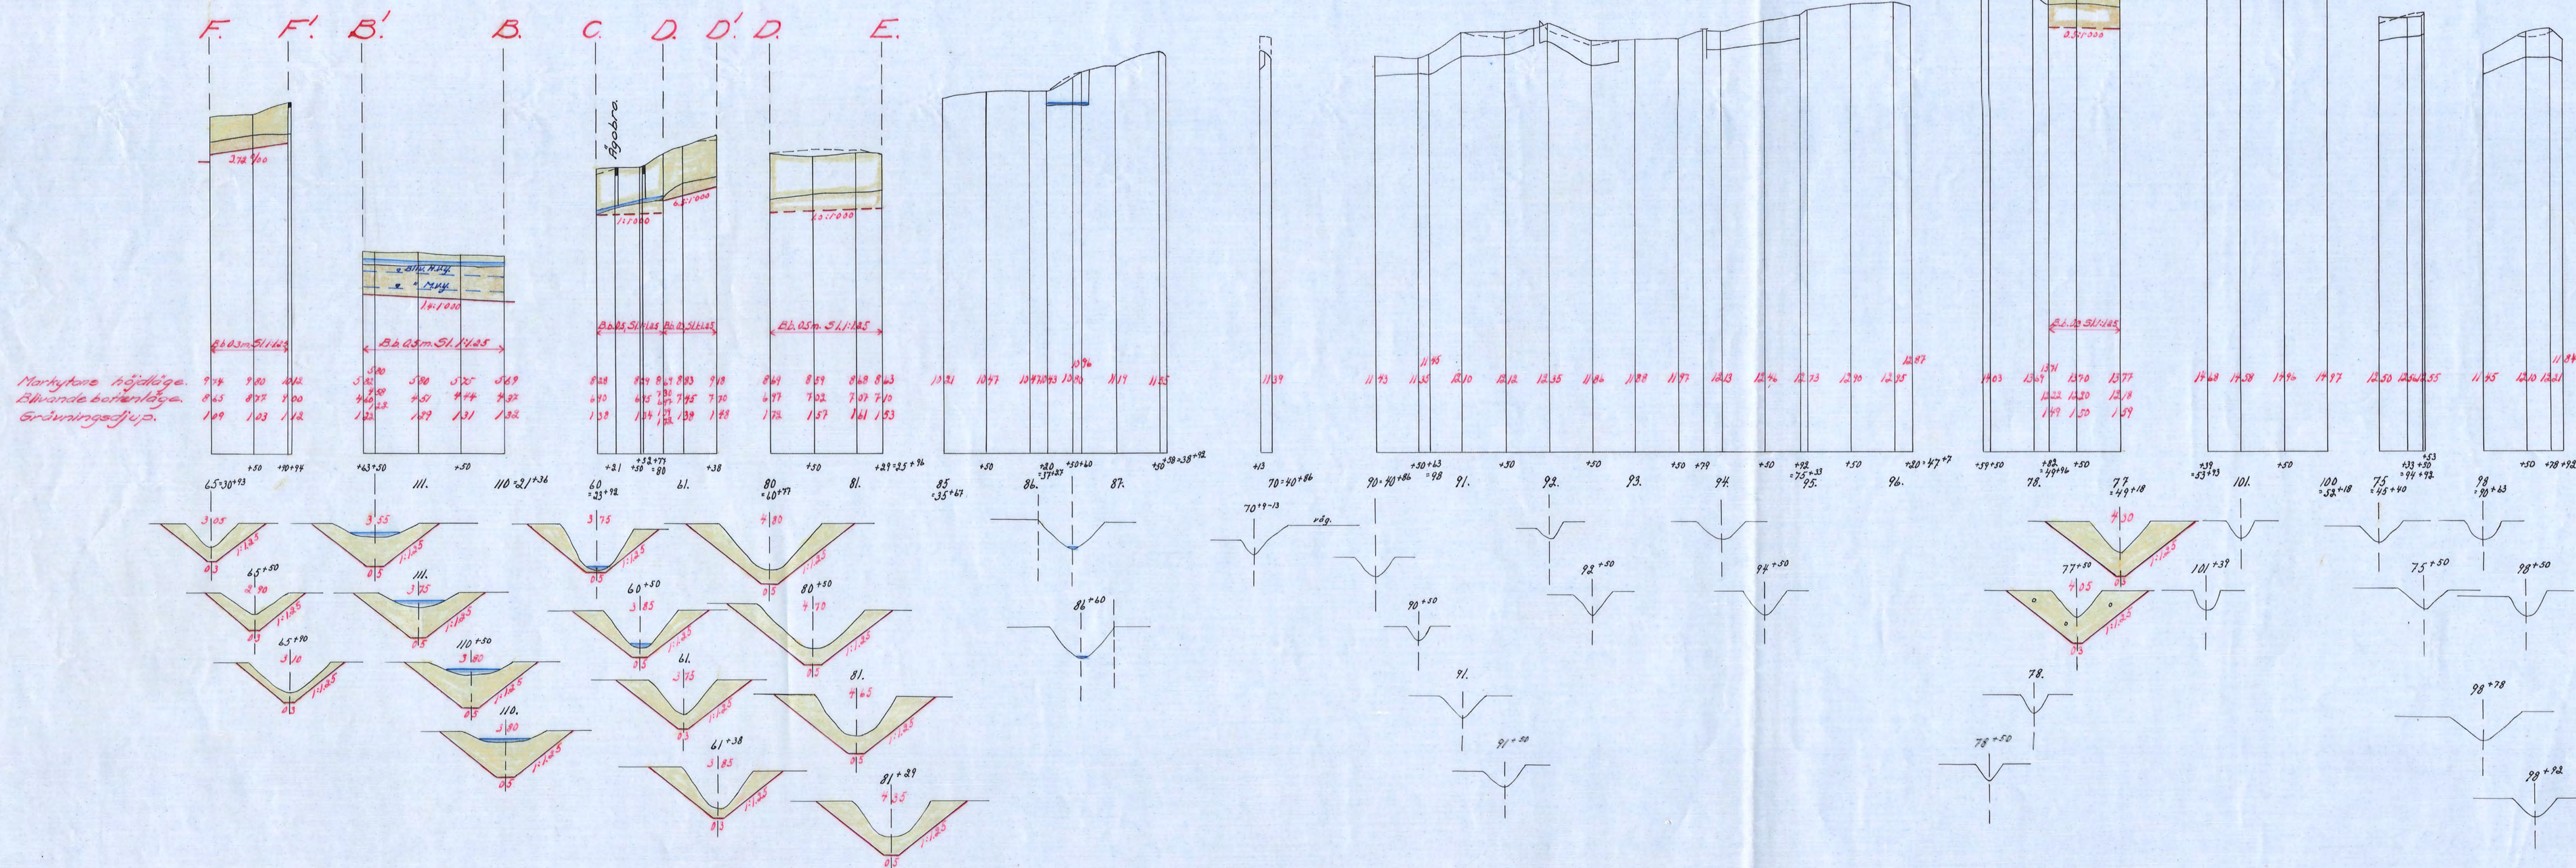

Avskrift
Genom Kungl. Maj:ts nådiga brev den
28 maj 1937 fastslädda till efterrät-
telse vid arbets utförande.
Stockholm den 10 juni 1937.
För Kungl. Lantbruksstyrelsens vägnar:
Olof Fredholm
Avskriften bestyrkes af tjänstens vägnar:
Martin Lingström

Förslag
i 3 blad till utförande av terrällägningsföretaget
Hovgården-Hälleby
i Vansö socken av Södermanlands län,
upprättat vid laga synelförrättning år 1936 av
Martin Lingström.
Statens lantbruksingeniör.

Skala:
För längd 1:4000.
För höjd och sektionssnittningar 1:100.

KITN.Nr 002
D 3-0264
Kopian bestyrkes af tjänstens vägnar:
Martin Lingström

Nr 254 förklarad 3:te
Cau 27/1 1937